



PROJETO ARQUITETÔNICO - QUADRA POLIESPORTIVA COBERTA - TIPOLOGIA "M" - ESCOLA MUNICIPAL ANTONIA ALVES FEITOSA - VICENTINA / MS

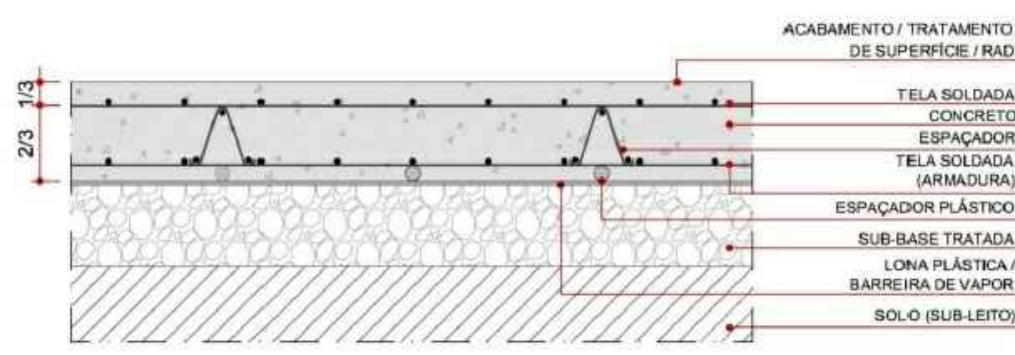


**PADRÃO DE CONCRETAGEM PISO SEM ESCALA**

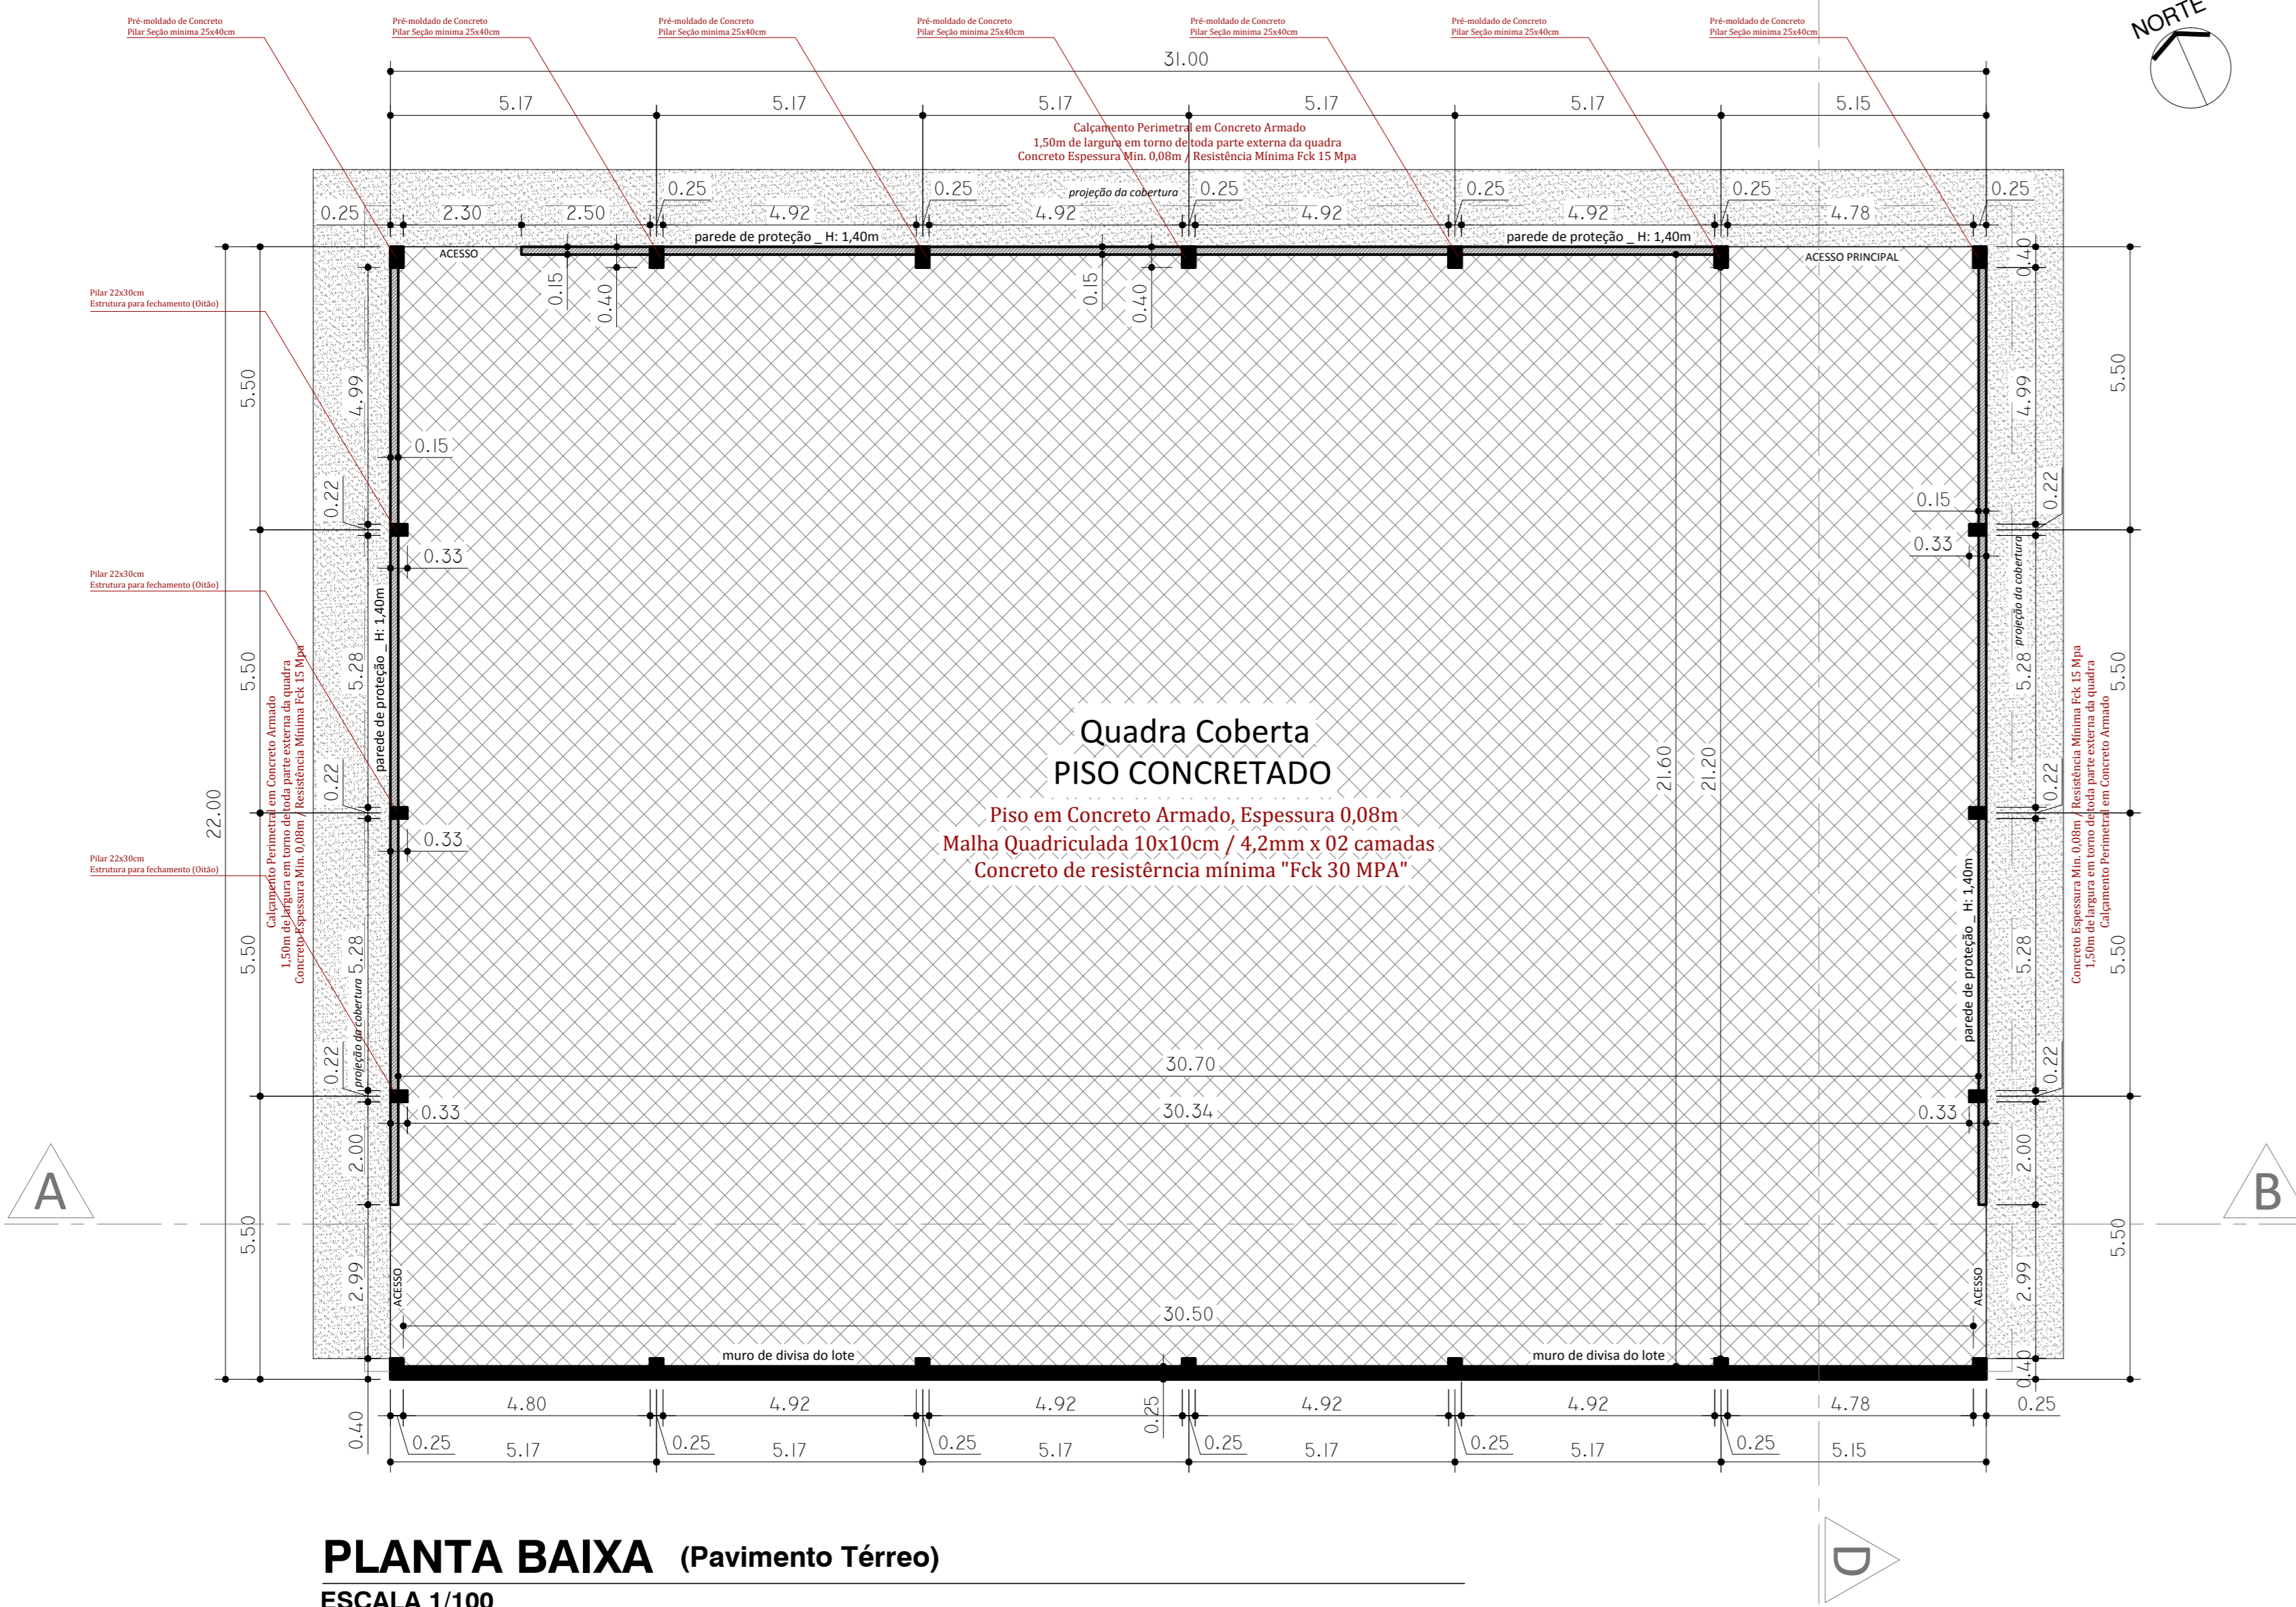

**PLANTA BAIXA (Pavimento Térreo) ESCALA 1/100**

**Sistema de piso em concreto armado:**

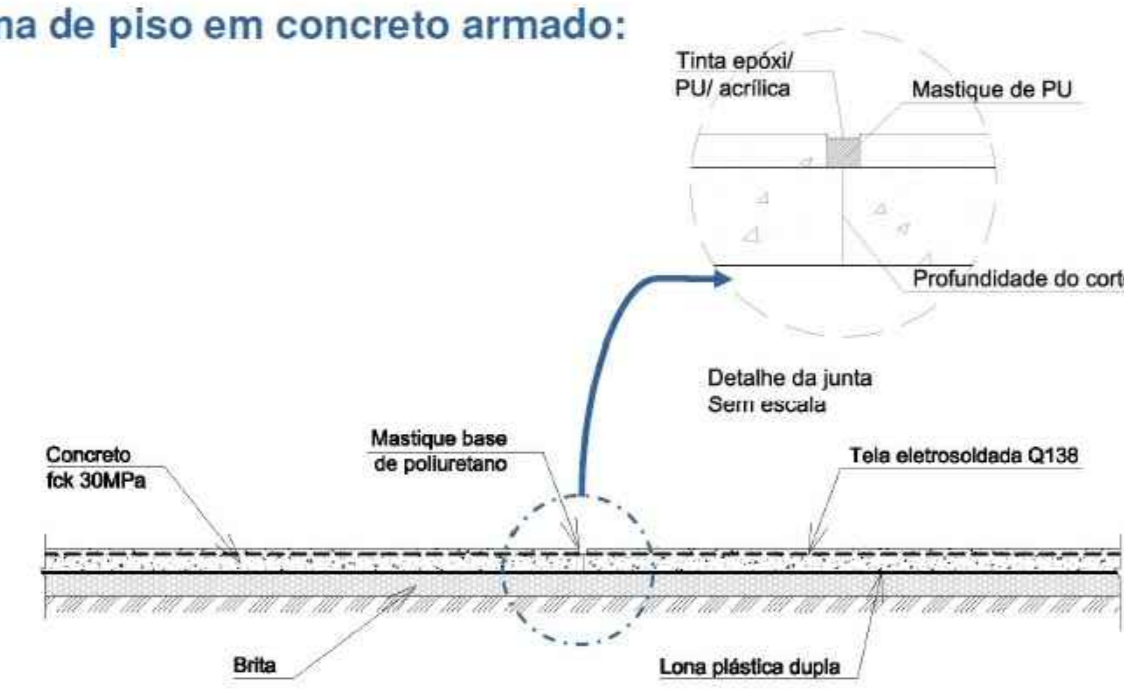

**DETALHE CONSTRUTIVO PISO SEM ESCALA**



**TIPOLOGIA CONSTRUTIVA DA ESTRUTURA PRÉ-MOLDADO E FECHAMENTOS LATERAIS SEM ESCALA**




**TIPOLOGIA EXECUÇÃO DO PISO SEM ESCALA**



**TIPOLOGIA CONSTRUTIVA DA ESTRUTURA PRÉ-MOLDADO, PILARES, TESOURAS E TERÇAS SEM ESCALA**



**IMAGEM DA ÁREA DE IMPLANTAÇÃO SEM ESCALA**

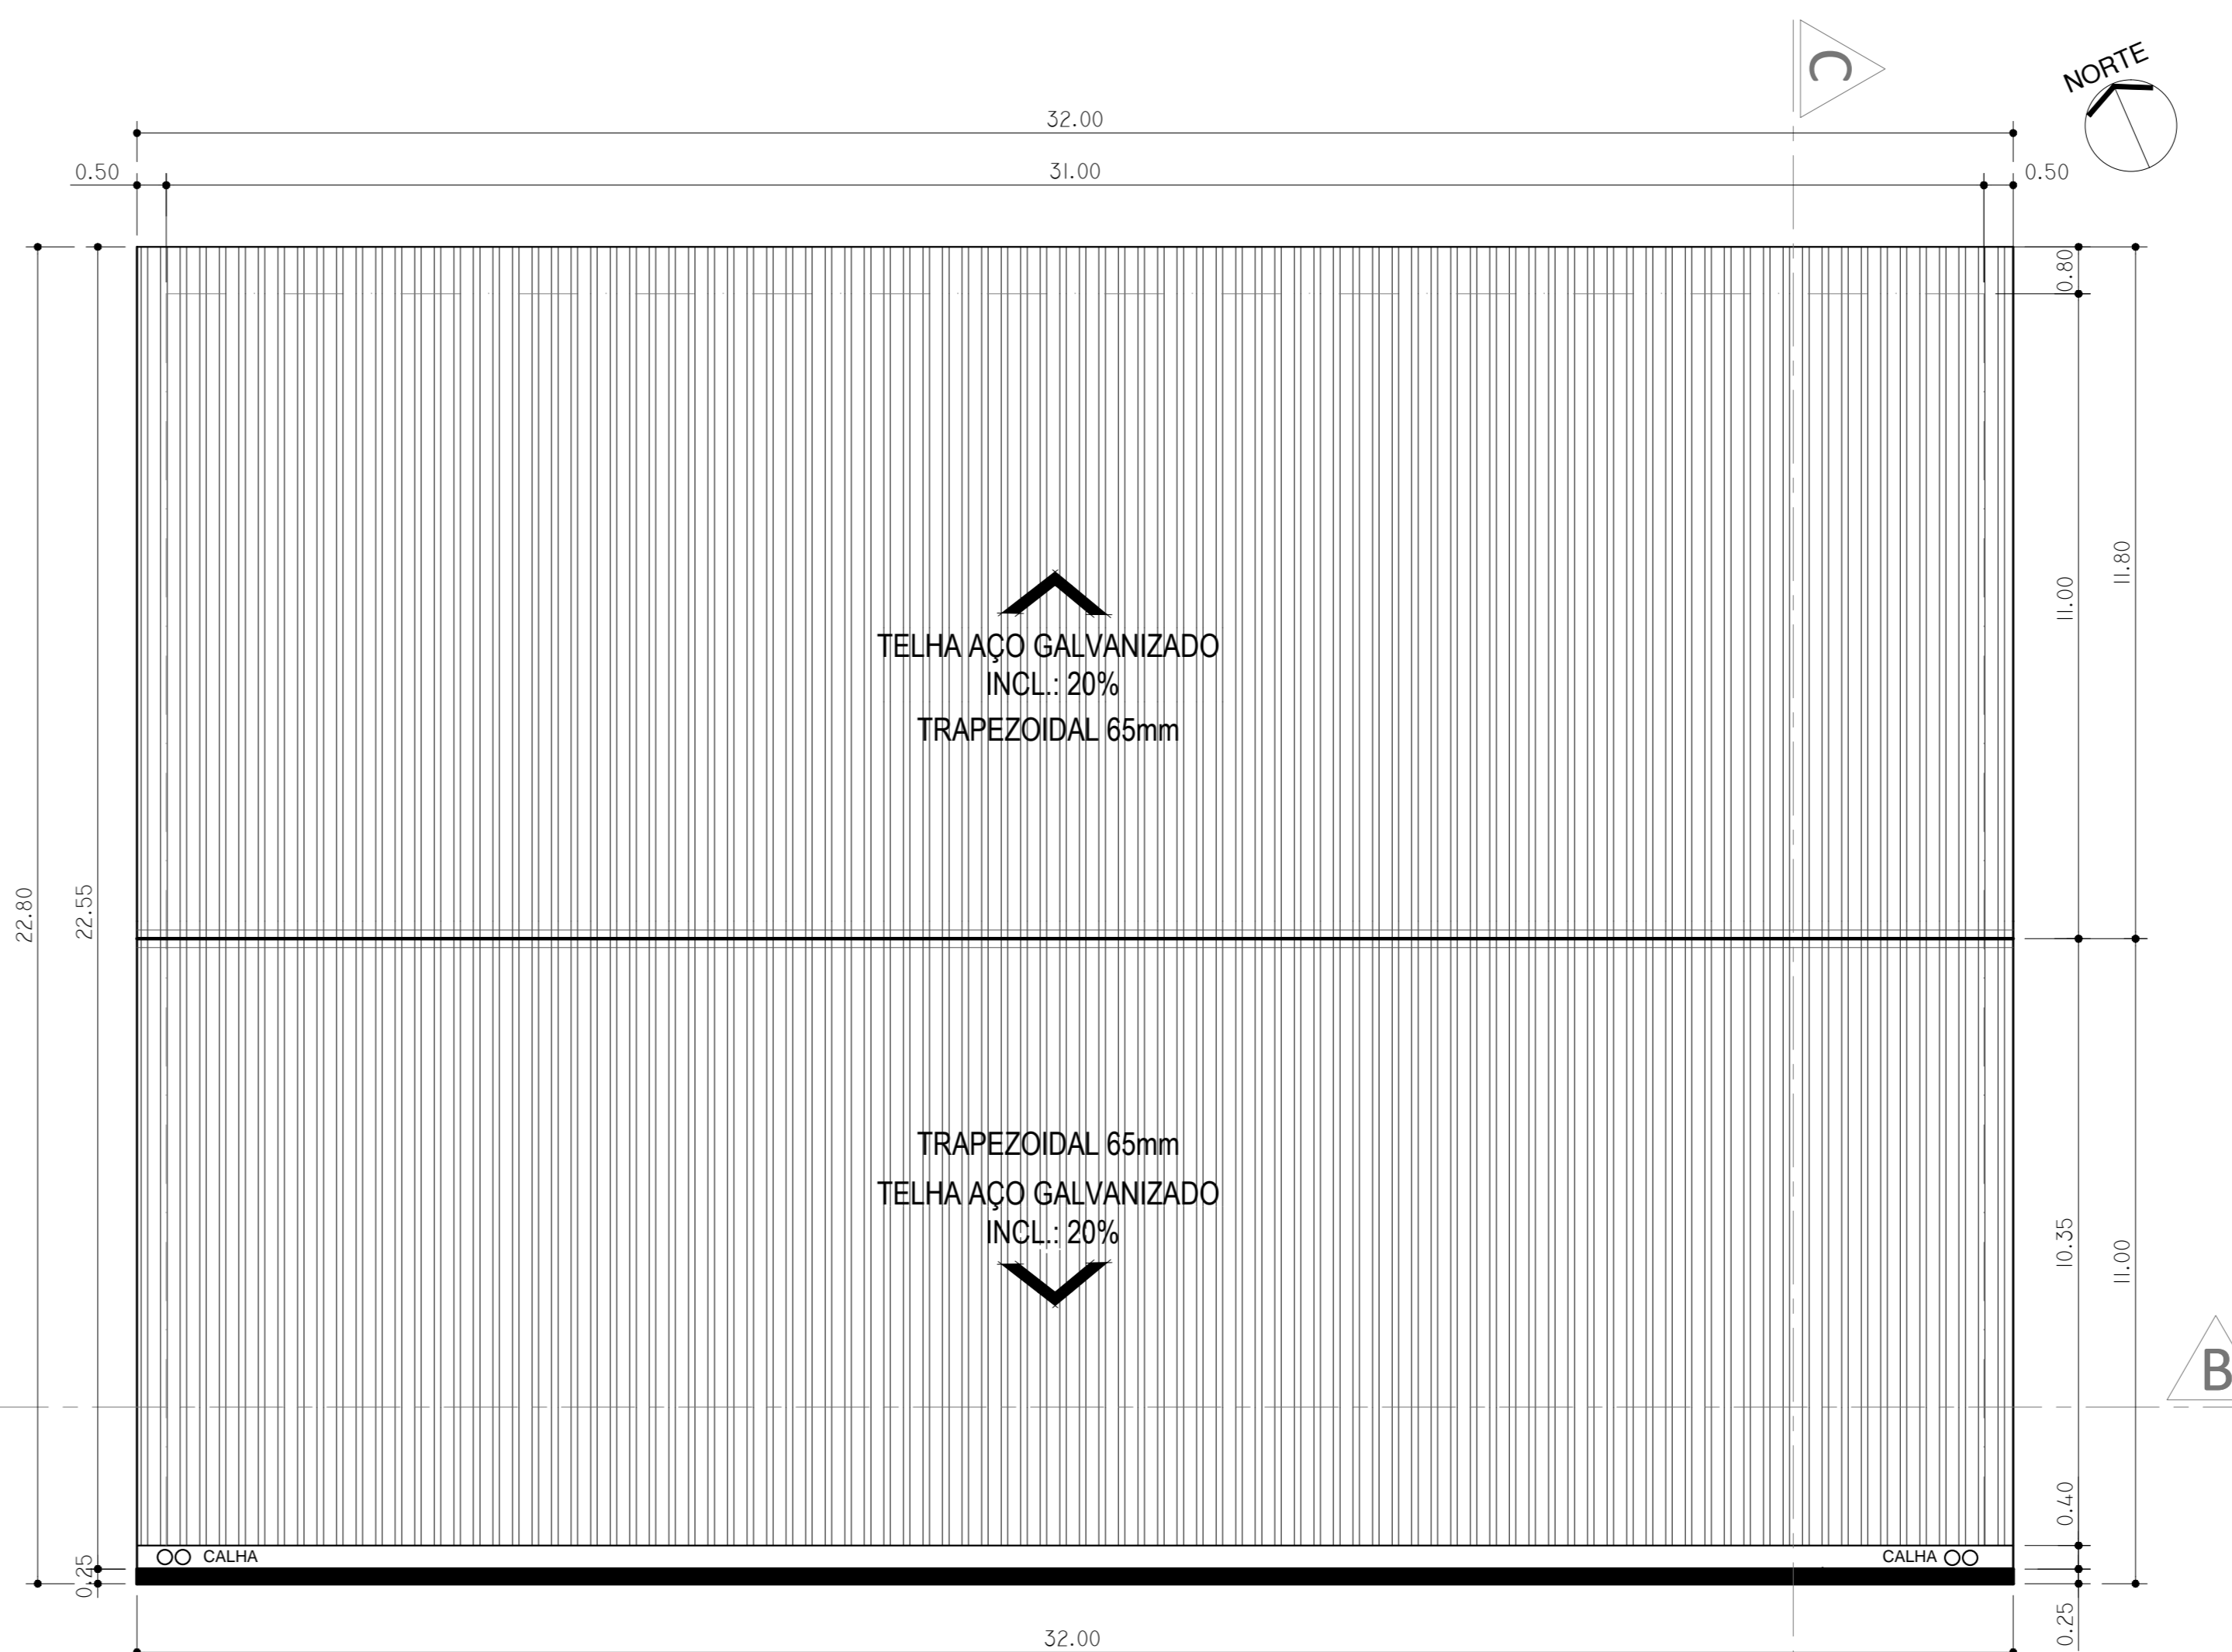


**PLANTA BAIXA (Pavimento Térreo) ESCALA 1/100**

OBSERVAÇÕES QUANTO AS EXECUÇÕES, PROCEDIMENTOS, AOS MATERIAIS E ESTRUTURAS PRÉ-MOLDADAS:

- ITEM 01. TODOS DEVERÃO ATENDER NORMAS TÉCNICAS VIGENTES PARA RESPECTIVOS ITENS
- ITEM 02. ITENS INDUSTRIALIZADOS E/OU PRÉ-MOLDADOS DEVERÃO POSSUIR SUAS RESPONSABILIDADES TÉCNICAS ATESTADAS PELO FORNECEDOR
- ITEM 03. PADRÕES E CARACTERÍSTICAS FÍSICAS PODERÃO DIVERGIR CONFORME FORNECEDOR, PORÉM OBRIGATORIAMENTE DEVERÃO ATENDER AOS ITENS "01" e "02"
- ITEM 04. ESPECIFICAÇÕES ESTRUTURAS E ELÉTRICAS RELACIONADAS AOS CÁLCULOS DE CARGAS ELÉTRICAS E CARGAS ESTRUTURAS PODERÃO DIVERGIR CONFORME FORNECEDOR PORÉM OBRIGATORIAMENTE DEVERÃO ATENDER AOS ITENS "01" e "02"



**PLANTA DE SITUAÇÃO ESCALA 1/750**

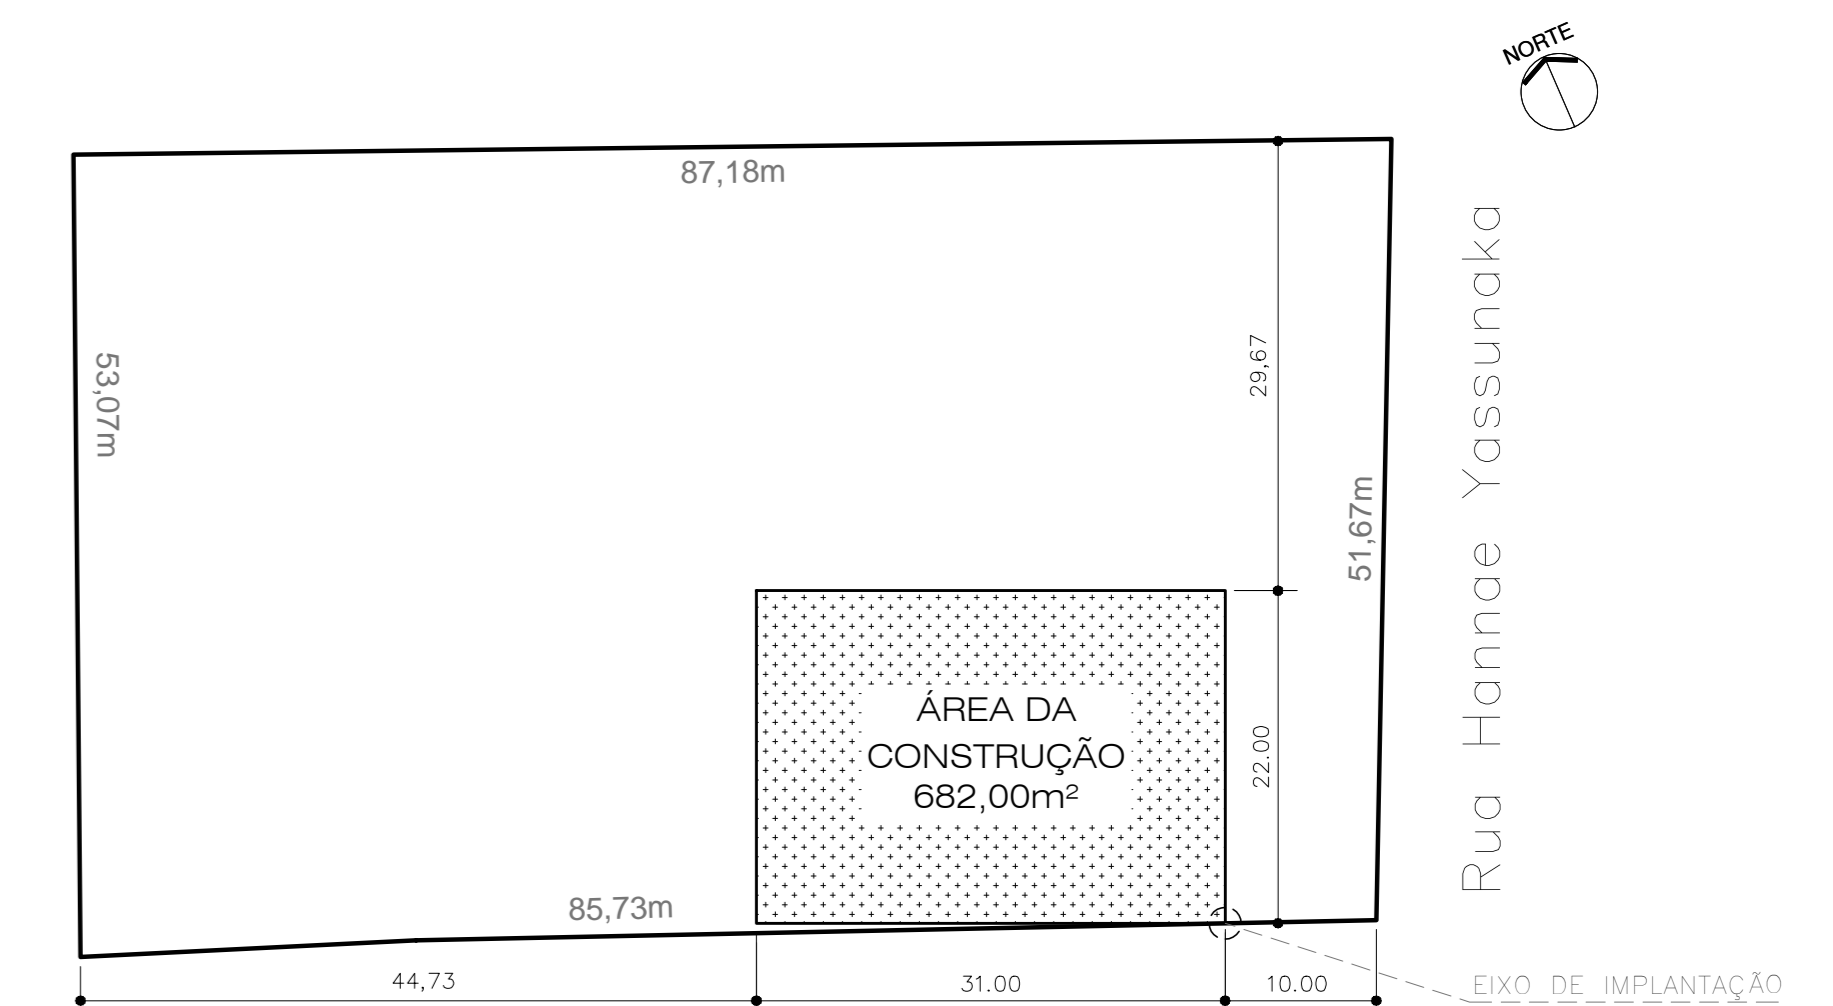

**PLANTA DE IMPLANTAÇÃO ESCALA 1/500**

**DECLARAÇÃO**  
 DECLARO QUE É DE MINHA RESPONSABILIDADE A VERACIDADE E EXATIDÃO DAS INFORMAÇÕES APRESENTADAS EM PROJETO E QUE ESTOU CIENTE QUE A ANÁLISE SE FAZ COM AS INFORMAÇÕES CONSTANTES NAS PLANTAS DE IMPLANTAÇÃO, BAIXAS E CORTES, SENDO OS DEMAIS PLANTAS, VISTAS, PERSPECTIVAS E DETALHES, SEMPRE ILUSTRATIVAS.  
 DECLARO QUE ESTOU CIENTE QUE É DE MINHA RESPONSABILIDADE O ATENDIMENTO INTEGRAL DOS ARTIGOS E RECOMENDAÇÕES DA NBR 9050/2015 SEMPRE QUANDO NECESSÁRIOS.  
 DECLARO SER VERDADEIRO NA FORMA DA LEI, SOB PENA DE INCORRER NO CRIME DA FALSIDADE IDEOLÓGICA, PREVISTO NO ART. 299 DO CÓDIGO PENAL.  
 DECLARO ESTAR CIENTE, QUE AS ANÁLISES DO PROCESSO, SE FAZ COM AS INFORMAÇÕES CONSTANTES NO PROJETO, E QUE É DE MINHA RESPONSABILIDADE A VERACIDADE E EXATIDÃO DAS INFORMAÇÕES.

- OBSERVAÇÕES**
1. ATENDER AOS ARTIGOS DO CÓDIGO DE OBRAS;
  2. LOGRADOUROS, RUMO NORTE E AMARRAÇÃO CONFORME INFORMAÇÕES DO PROFISSIONAL;
  3. A CALÇADA ATENDER A NBR 9050, TERÁ PISO TÁTIL EM TODA A SUA EXTENSÃO E A INCLINAÇÃO TRANSVERSAL MANEJA SERÁ DE 3%;
  4. A CALÇADA ATENDER ESPECIFICAÇÕES TÉCNICAS NBR 9050, QUANDO ACESSIBILIDADE;
  5. ATENDER A LEI FEDERAL 11.482/07 - QUANTO A LARGURA DE RUA E CORTO A REDE PÚBLICA;
  6. A EDIFICAÇÃO ATENDER A NBR 9050 QUANTO AOS ITENS DE ACESSIBILIDADE.



Projeto  
01 / 04

**PROJETO DA QUADRA POLIESPORTIVA COBERTA PROJETO ARQUITETÔNICO**

Proprietário: MUNICÍPIO DE VICENTINA/MS  
 ENPJ 24.644.502/2001-13  
 Autarquia de projeto: Avenida Projetos e Topografia Ltda  
 CREA-MS 10.301  
 Rensoldo Aurélio Vasques de Souza  
 Arquiteto e Urbanista  
 CAU 448960-3

Conteúdo: **PLANTA BAIXA / IMPLANTAÇÃO SITUAÇÃO / COBERTURA DETALHES GERAIS**  
 Local: **ESCOLA MUNICIPAL ANTONIA ALVES FEITOSA Lado par da Rua Hannee Yasunaka a 30,00m da Rua Jubelino Mamédio zona urbana do Município de VICENTINA/MS.**

Data: SEPTEMBRO/2021 revisão: REVISÃO 01 escala: INDICADA Desenhista: Eng. Renaldo Vasques