




1 01 - Terreo - Hidraulico
1 : 100

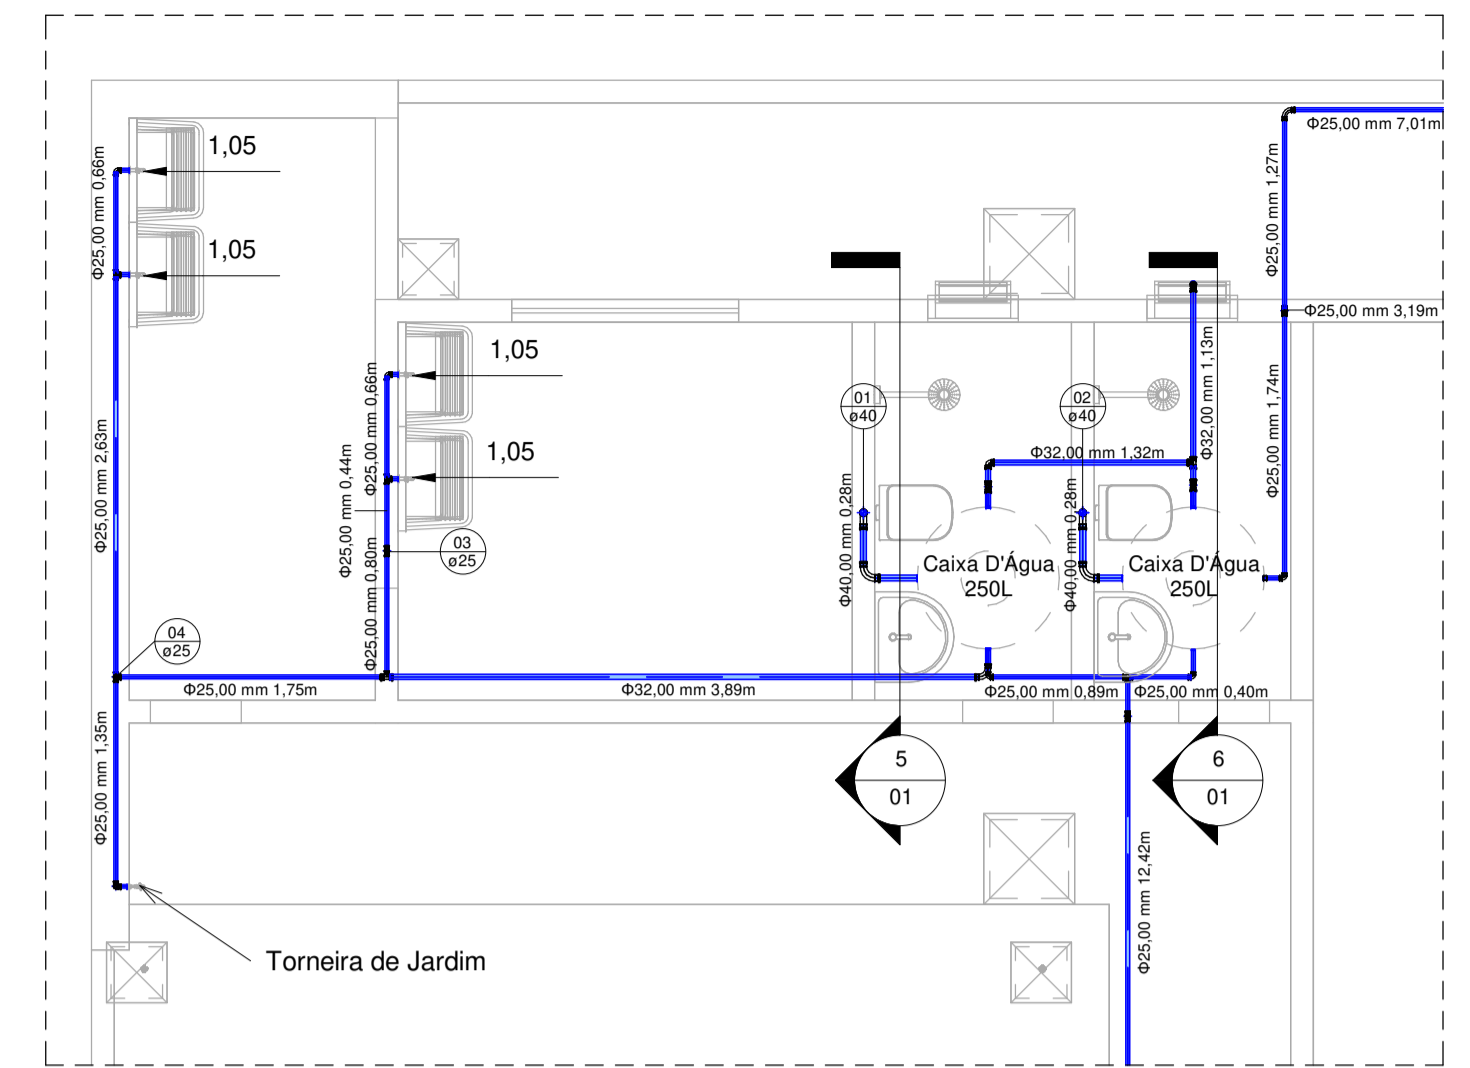


2 Detalhe 2 - Hidraulica
1 : 50

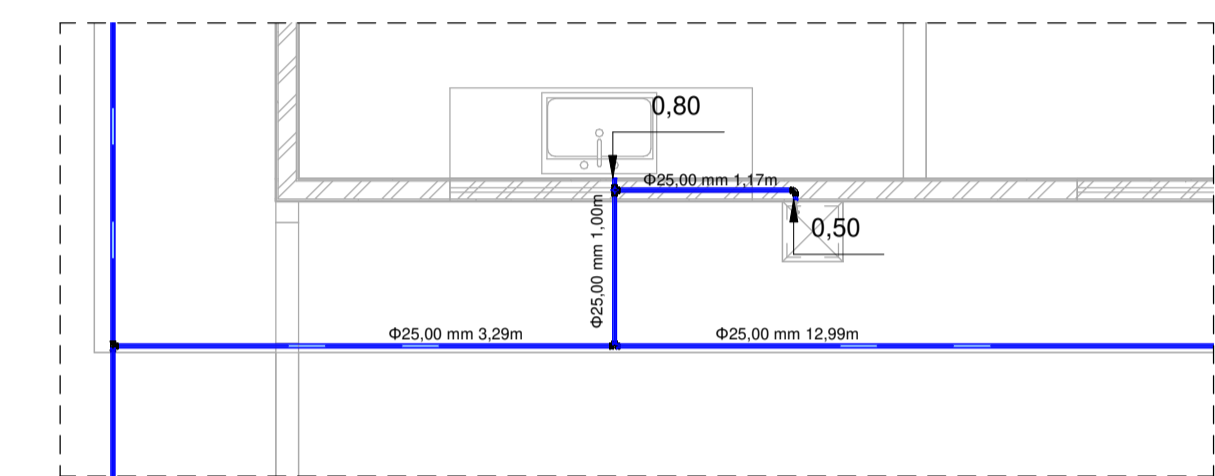


3 Detalhe 1 - Hidraulica
1 : 50

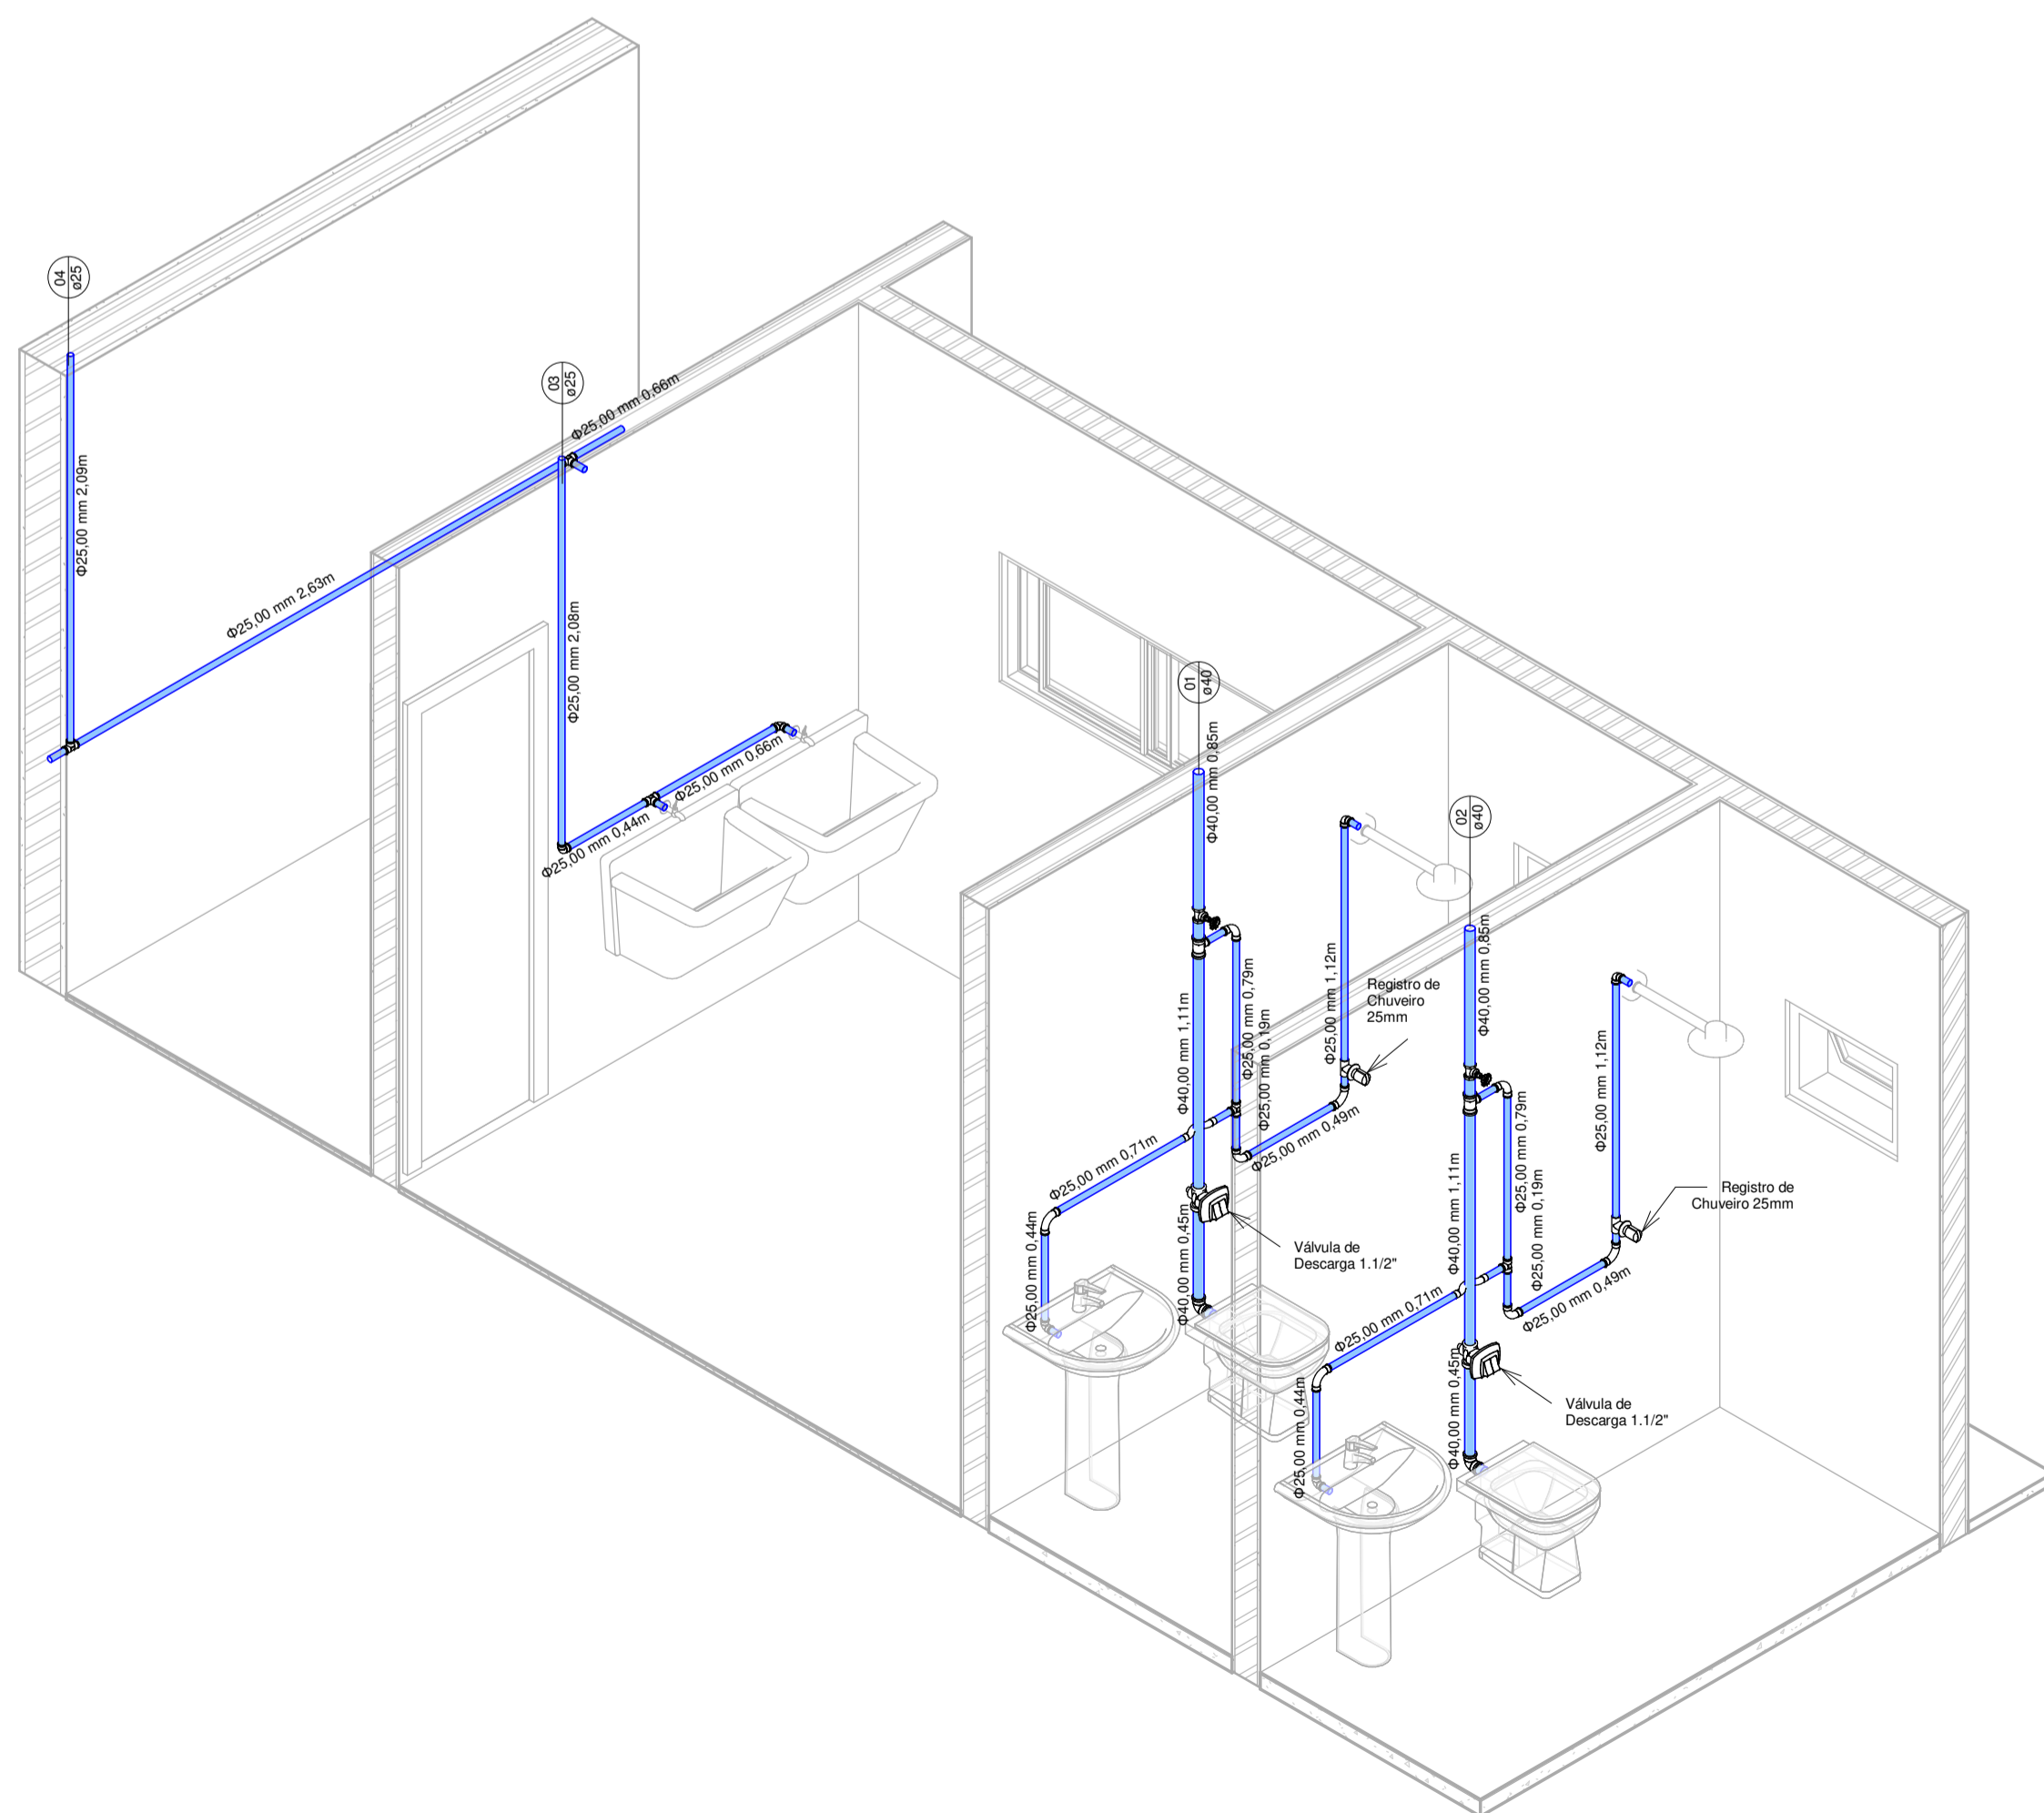

4 3D Detalhe 1 - Hidraulico

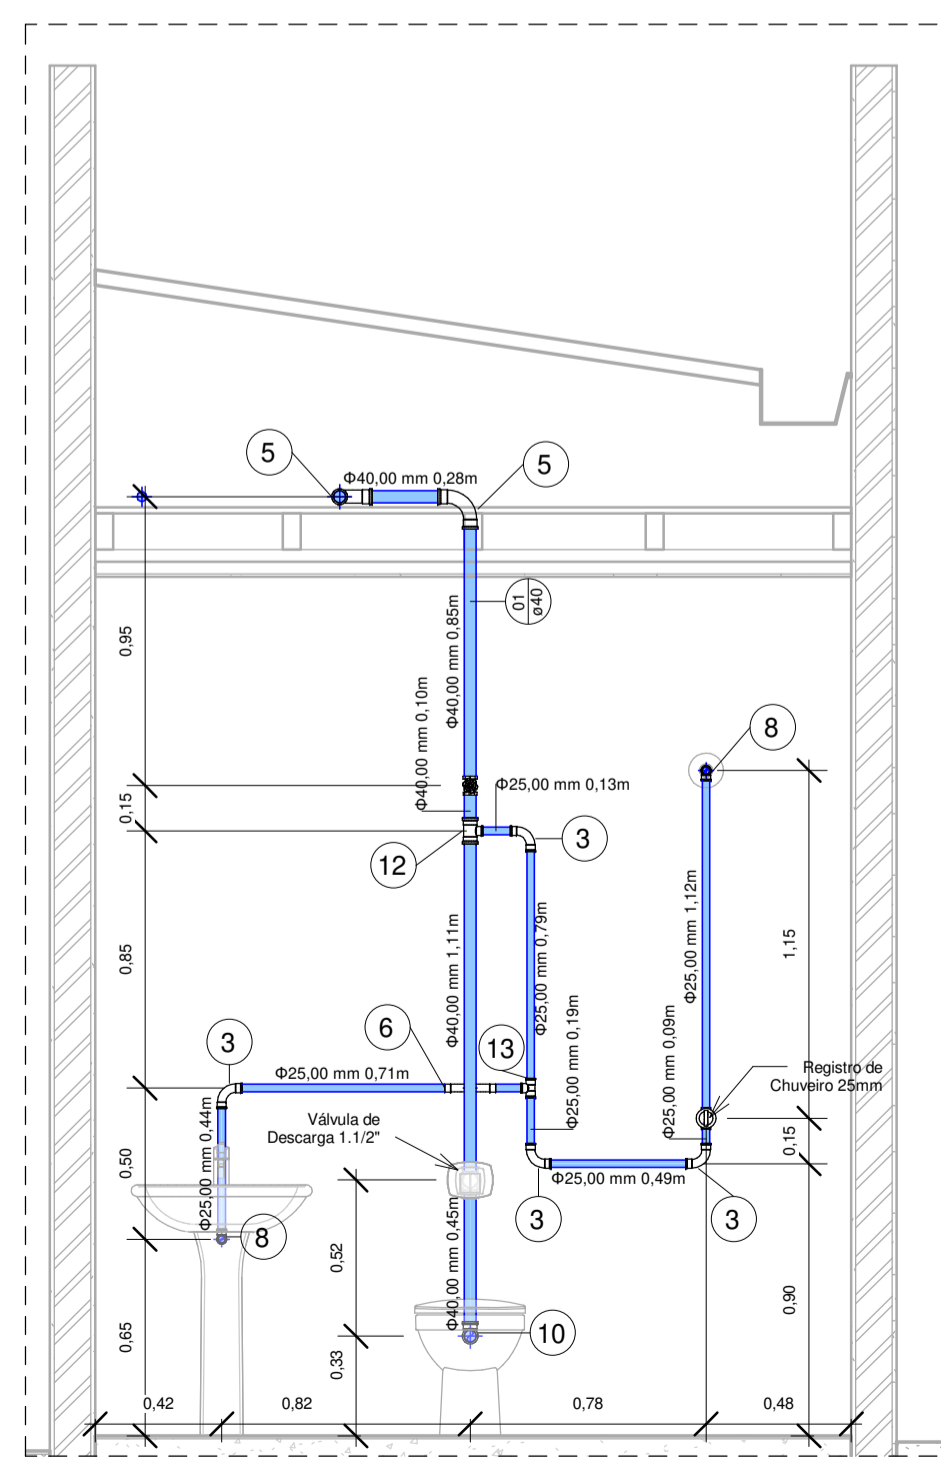

5 Det. de Inst. - Banheiros 1
1 : 25

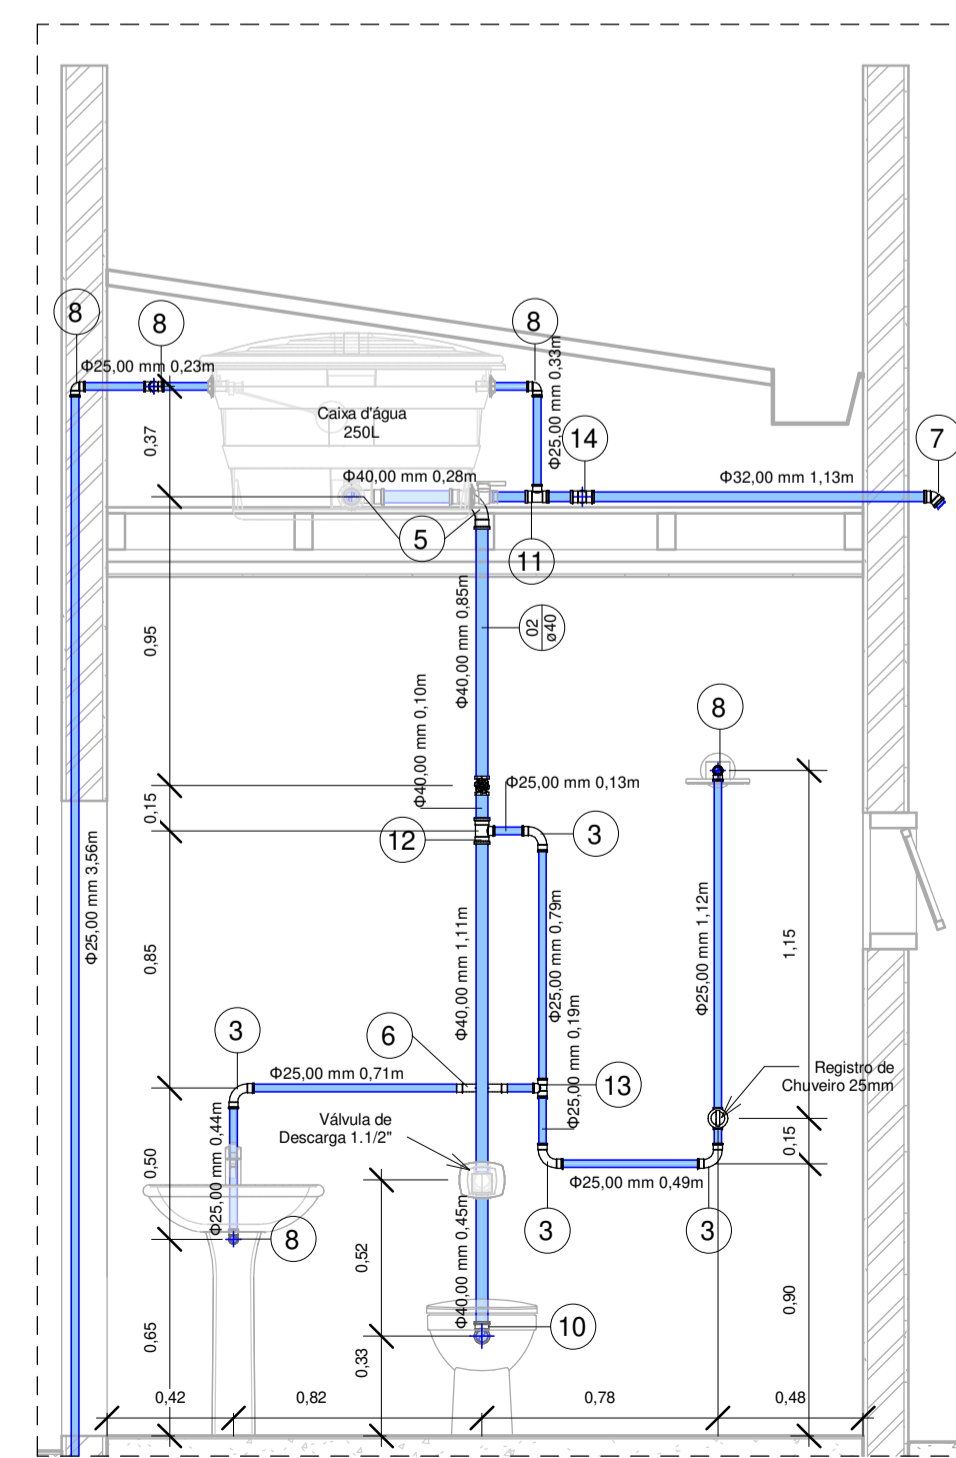

6 Det. de Inst. - Banheiros 2
1 : 25

Conexões para Água Fria		
Quantidade	Descrição	Código
2	Bucha de Redução Soldável Curta 32x25mm, PVC Marrom, Água Fria - TIGRE	1
6	Curva 45° Soldável 25mm, PVC Marrom, Água Fria - TIGRE	2
11	Curva 90° Soldável 25mm, PVC Marrom, Água Fria - TIGRE	3
1	Curva 90° Soldável 32mm, PVC Marrom, Água Fria - TIGRE	4
4	Curva 90° Soldável 40mm, PVC Marrom, Água Fria - TIGRE	5
2	Curva de Transposição Soldável 25mm, PVC Marrom, Água Fria - TIGRE	6
1	Joelho 45° Soldável 32mm, PVC Marrom, Água Fria - TIGRE	7
27	Joelho 90° Soldável 25mm, PVC Marrom, Água Fria - TIGRE	8
1	Joelho 90° Soldável 32mm, PVC Marrom, Água Fria - TIGRE	9
2	Joelho 90° Soldável 40mm, PVC Marrom, Água Fria - TIGRE	10
3	Tê de Redução Soldável 32x25mm, PVC Marrom, Água Fria - TIGRE	11
2	Tê de Redução Soldável 40x25mm, PVC Marrom, Água Fria - TIGRE	12
9	Tê Soldável 25mm, PVC Marrom, Água Fria - TIGRE	13
1	Tê Soldável 32mm, PVC Marrom, Água Fria - TIGRE	14

OBS:
 - TODAS AS MEDIDAS ESTÃO EM METROS;
 - AS LEGENDAS VE SÃO TUBOS DE VENTILAÇÃO;
 - AS LEGENDAS CP SÃO TUBOS DE COLETA PLUVIAL;
 - AS TUBULAÇÕES DE SISTEMA SANITÁRIO SEM INCLINAÇÃO DESCRITAS POSSUEM INCLINAÇÃO PADRÃO DE 1,0%;



TÍTULO:
AMPLIAÇÃO:
 UNIDADE BÁSICA DE SAÚDE "CENTRAL" - VICENTINA / MS
PROJETO HIDROSSANITÁRIO

Contratante
 PREFEITURA MUNICIPAL DE VICENTINA
 CNPJ: 24.644.502/0001-13

Autoria de projeto

 AVENIDA PROJETOS E TOPOGRAFIA LTDA
 CREA-MS 10.921
 Viviane Lucia Domingos Ferreira Farias
 Arquiteta e Urbanista - CAU A2683555

Conteúdo
LAYOUT
 PLANTA HIDRAULICA E DETALHES

Local
 Avenida Rainha dos Apóstolos n° 270 - 8
 esquina com Rua Antônio Roberto Dias

Prancha
01/03

data:
 SETEMBRO/2023

revisão:
 REV.00

escala:
 INDICADAS

Desenho: