
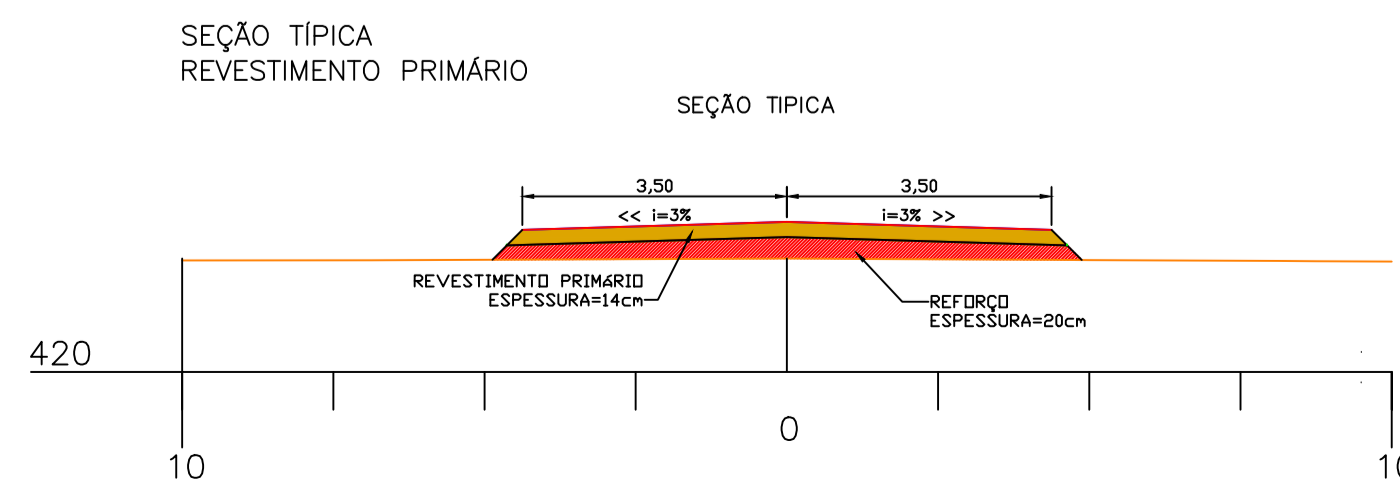



PERFIL LONGITUDINAL
esc.: V.: 1:200 - H.: 1:2000

NOTAS

- * ESTAQUEAMENTO ESTA A CADA 50 METROS.
- * DMT FORNECIDO PELO CONTRATANTE
- * AS MEDIDAS ESTÃO EM METROS


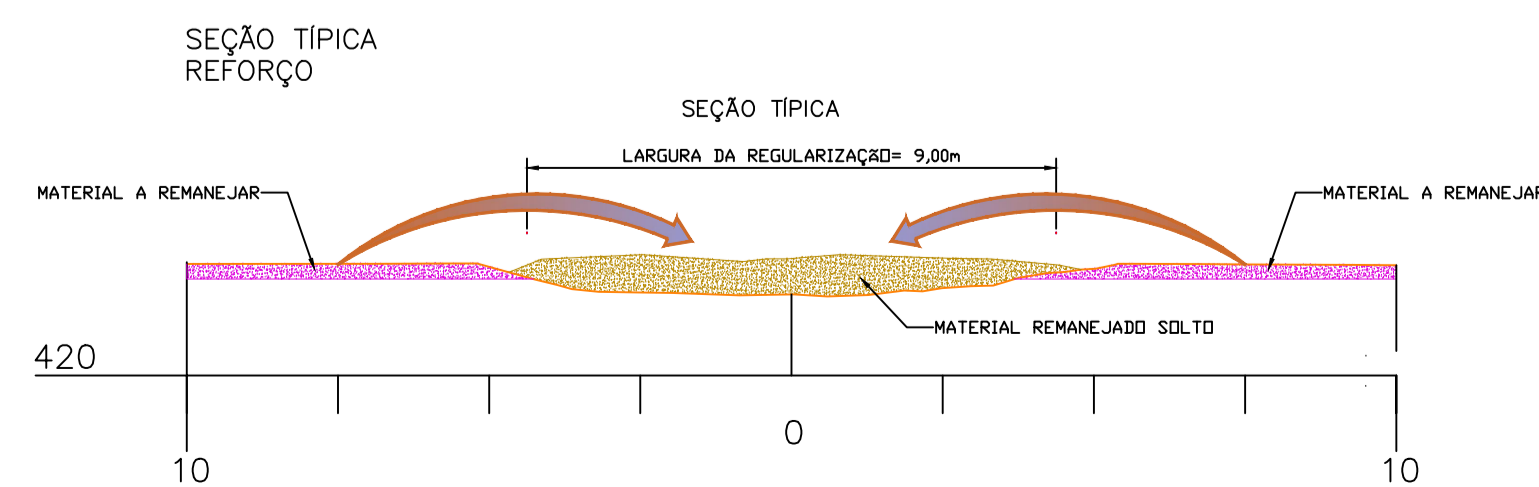


DETALHE DAS CAIXAS DE CAPTAÇÃO
esc.: 1:100

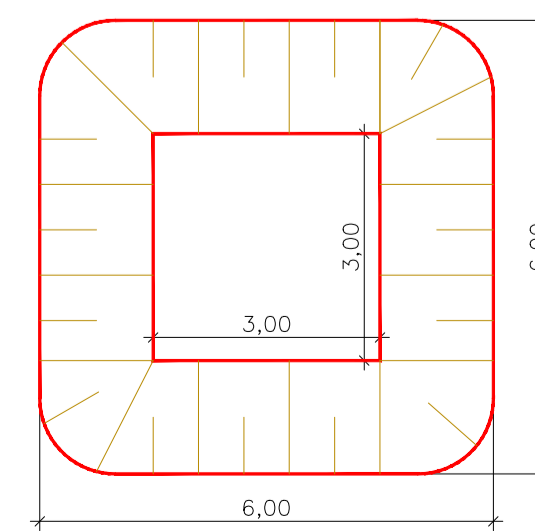

APROVADO

TÍTULO			
RECUPERAÇÃO DE ESTRADAS VICINAIS PROJETO DE CASCALHAMENTO			
Proprietário	Autoria de projeto		
	Renan Aiala de Brito Engenheiro Civil CREA-MS 62.037-D		
PREFEITURA MUNICIPAL DE VICENTINA CNPJ 24.644.502/0001-13		Local Zona rural do município de Vicentina/MS.	
Conteúdo LAYOUT DA ESTRADA E PERFIL LONGITUDINAL TRAVESSÃO ANTE-USINA			Prancha 01/02
data: ABR/2024	desenho:	revisão:	escala: indicadas


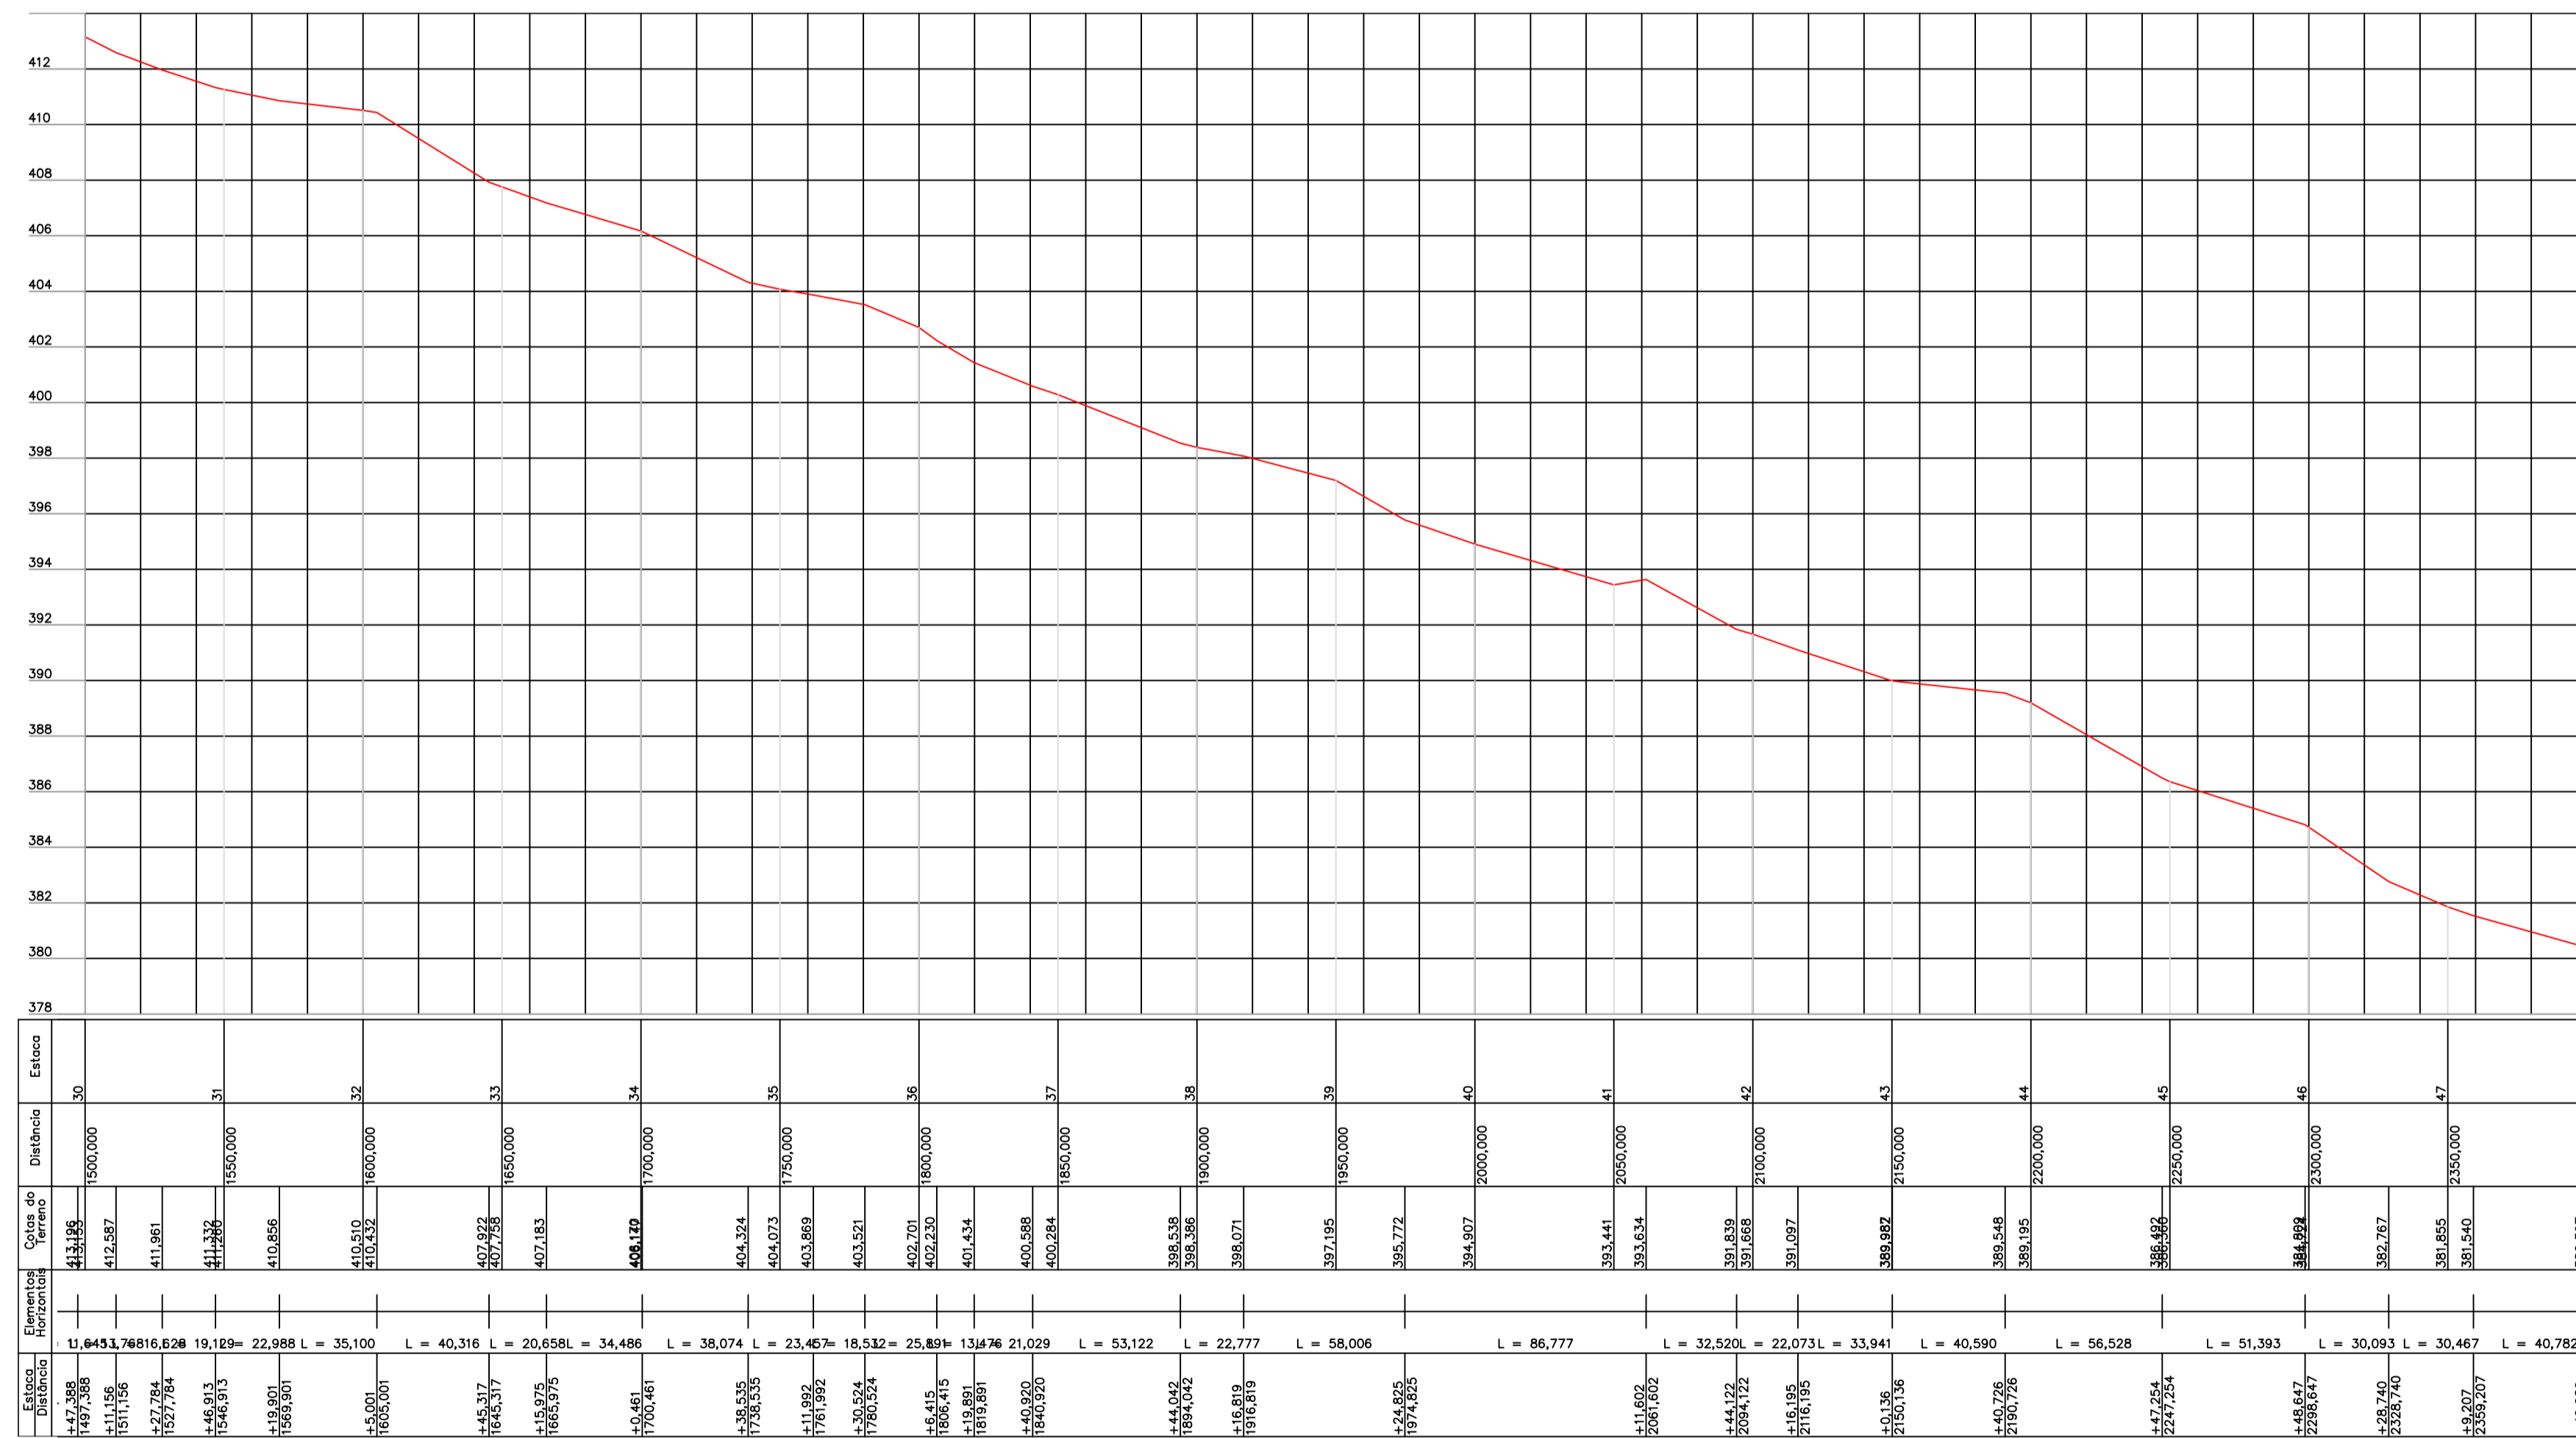
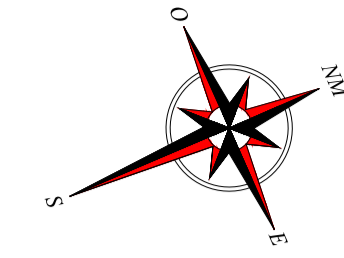


PERFIL LONGITUDINAL
esc.: V. 1:200 - H. 1:2000

NOTAS


- * ESTAQUEAMENTO ESTA A CADA 50 METROS.
- * DMT FORNECIDO PELO CONTRATANTE
- * AS MEDIDAS ESTÃO EM METROS

DETALHE DAS CAIXAS DE CAPTAÇÃO
esc.: 1:100

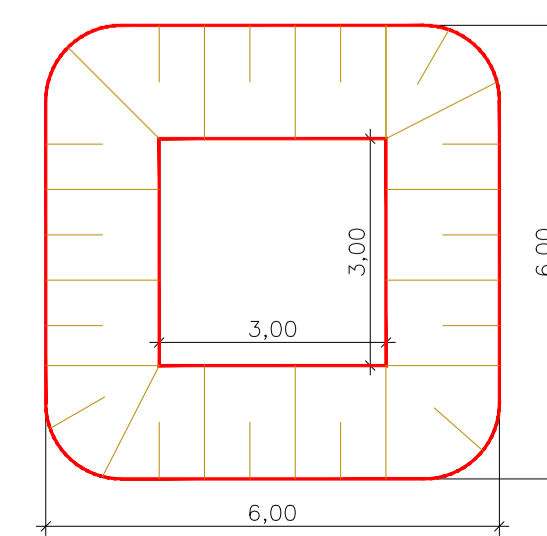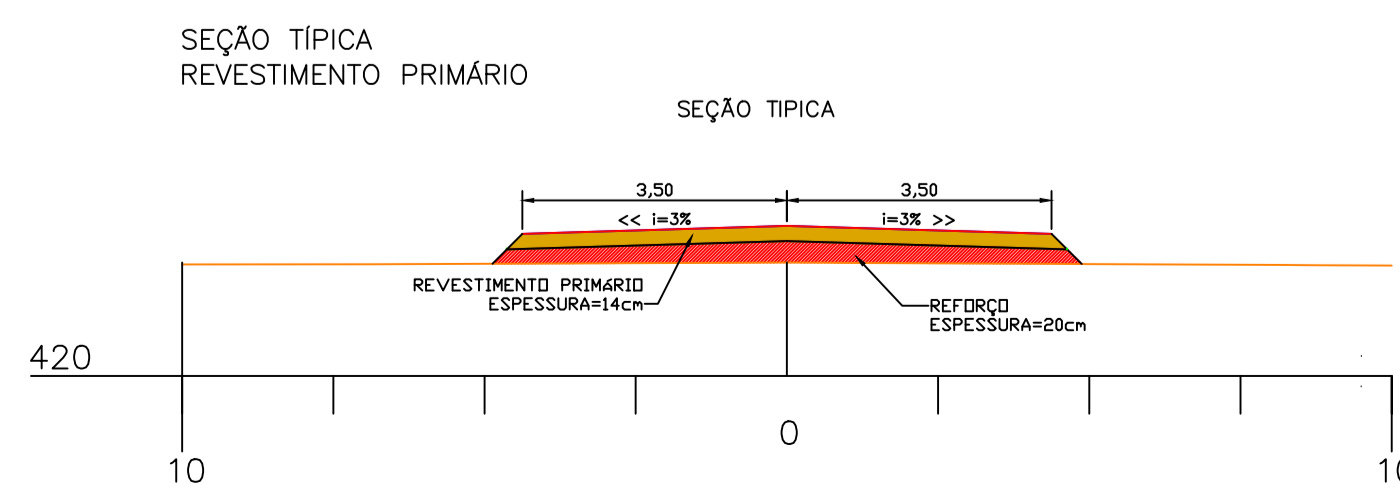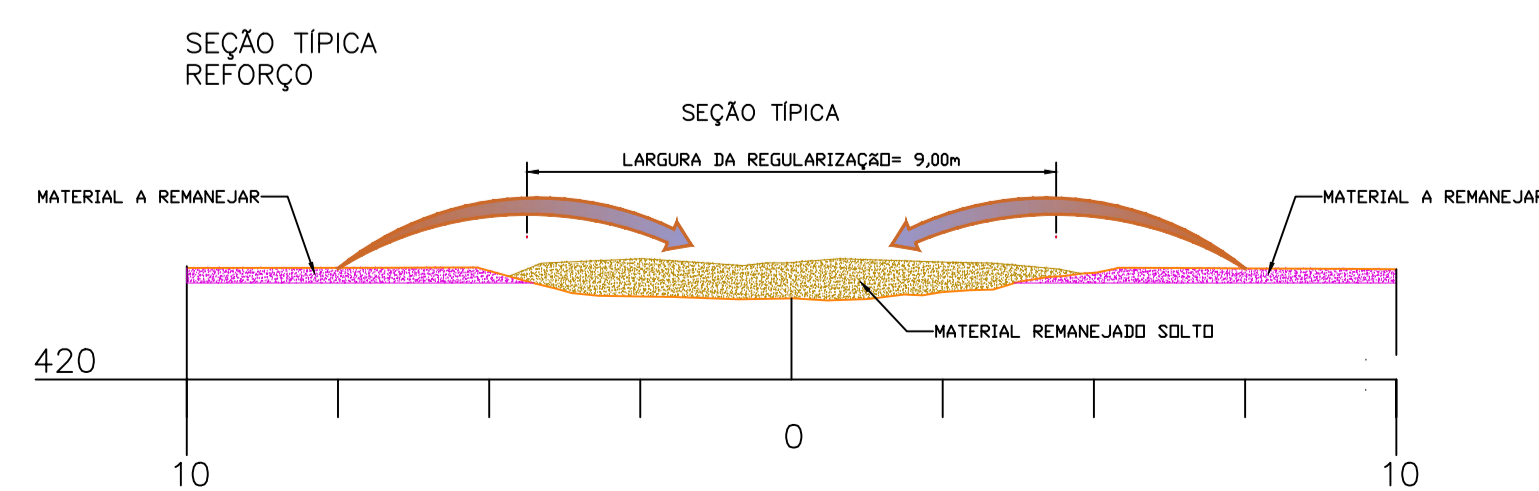

APROVADO



TÍTULO			
RECUPERAÇÃO DE ESTRADAS VICINAIS PROJETO DE CASCALHAMENTO			
Proprietário	Autoria de projeto		
	Renan Aiala de Brito		
PREFEITURA MUNICIPAL DE VICENTINA CNPJ 24.644.502/0001-13	RENAN AIALA DE BRITO Engenheiro Civil CREA-MS 62.037-D		
Conteúdo	Local	Prancha	
LAYOUT DA ESTRADA E PERFIL LONGITUDINAL TRAVESSÃO ANTE-USINA	Travessão Zona rural do município de Vicentina/MS.	02/02	
data: ABR/2024	desenho:	revisão:	escala: indicadas

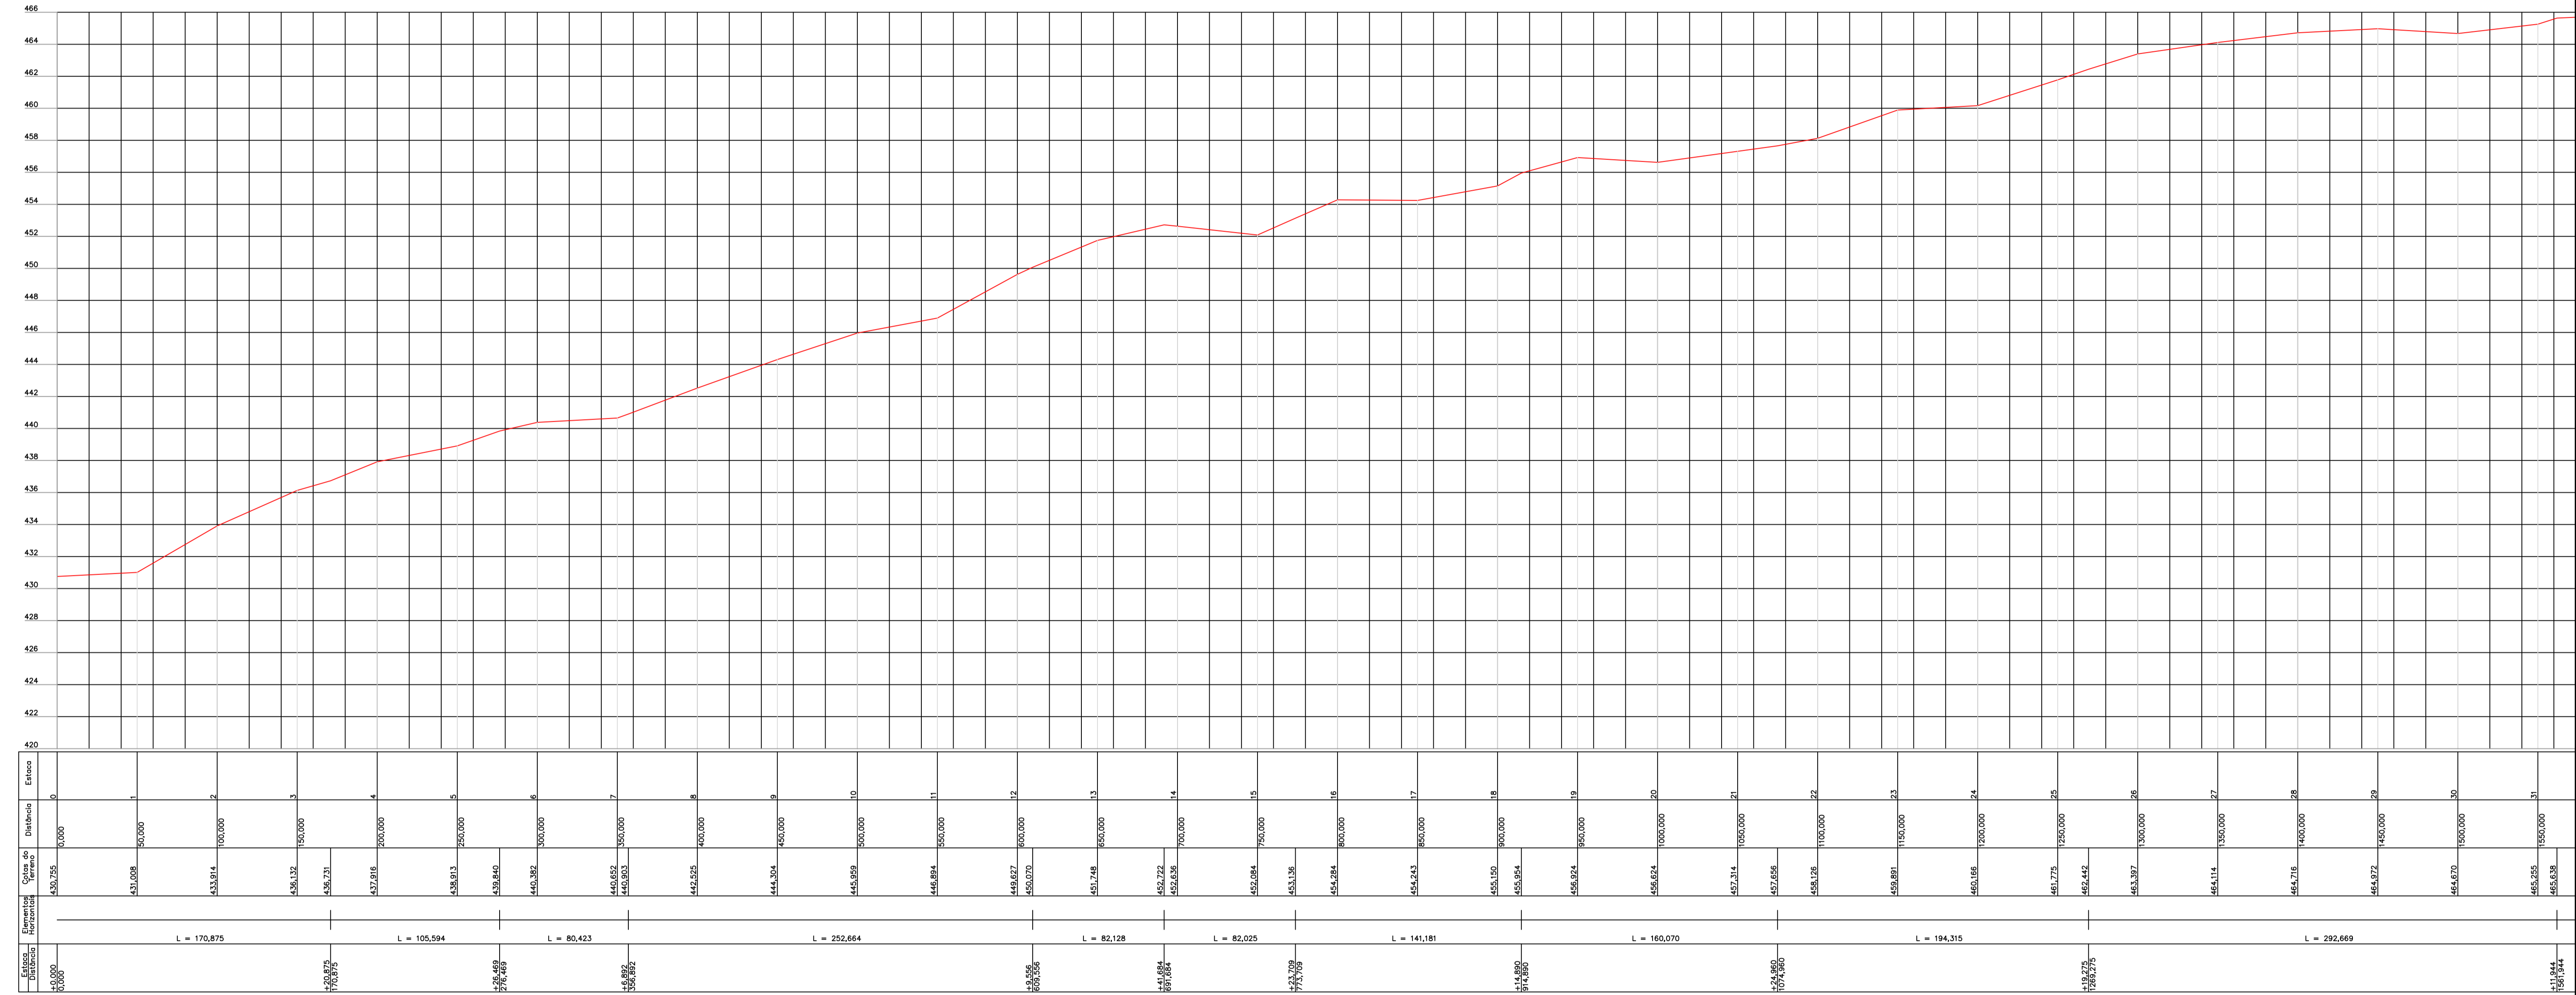



PERFIL LONGITUDINAL
esc.: V: 1:200 - H: 1:2000

NOTAS

- * ESTAQUEAMENTO ESTA A CADA 50 METROS.
- * DMT FORNECIDO PELO CONTRATANTE
- * AS MEDIDAS ESTÃO EM METROS

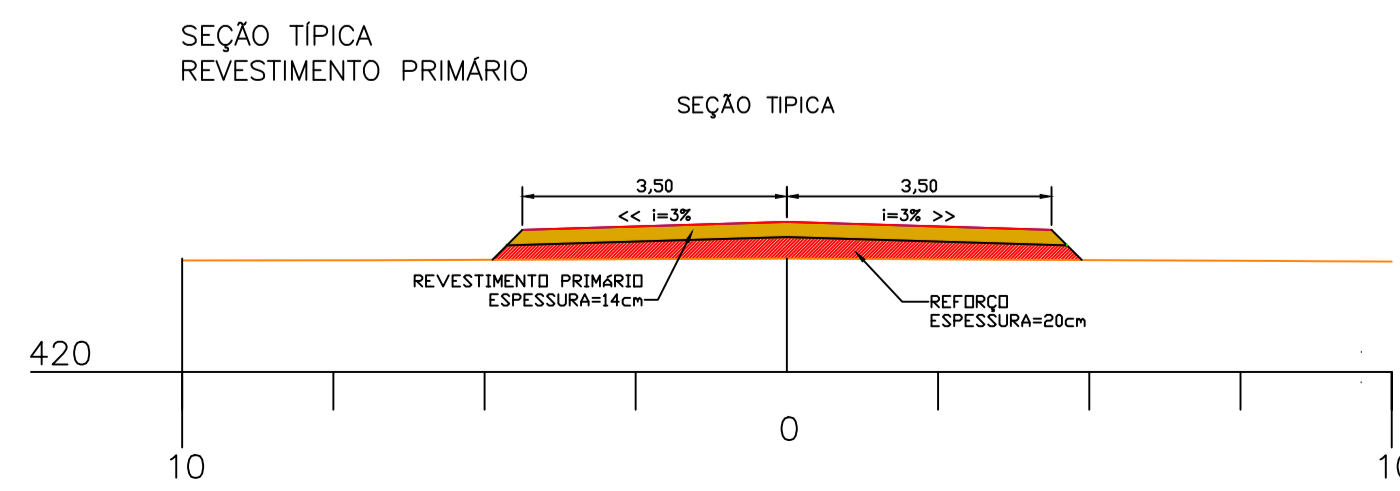
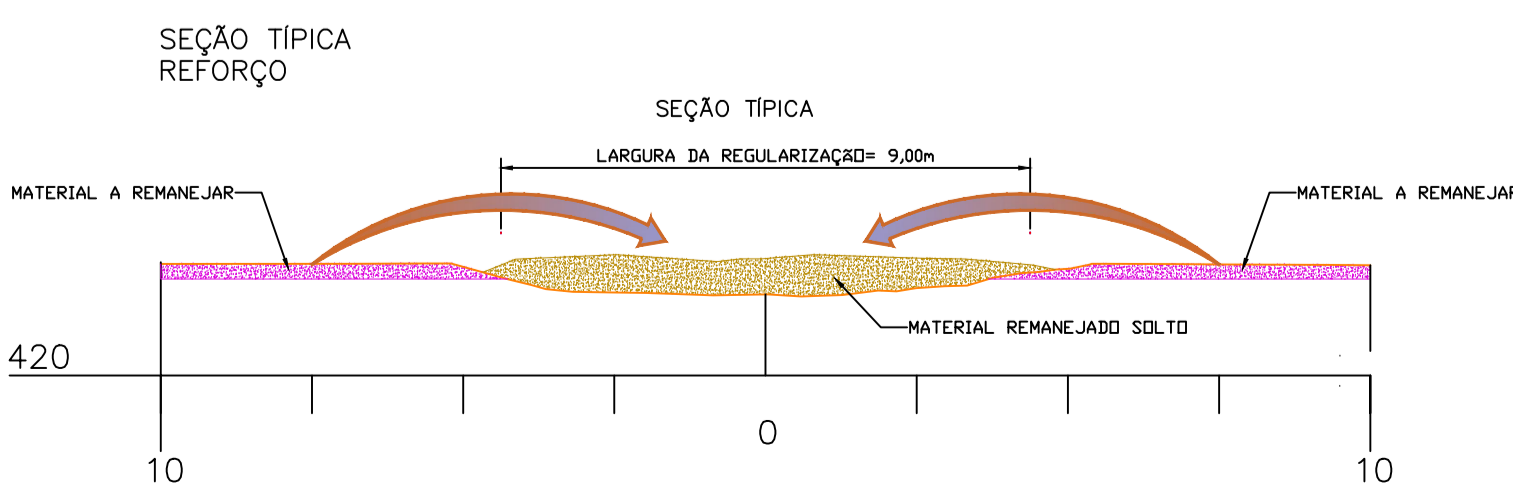


DETALHE DAS CAIXAS DE CAPTAÇÃO
esc.: 1:100

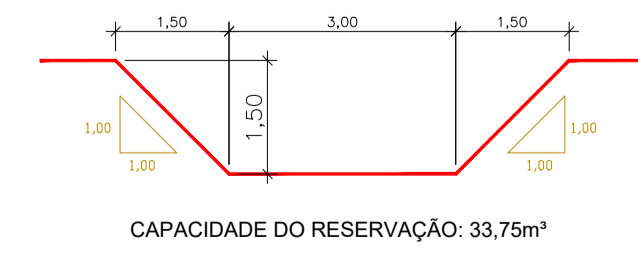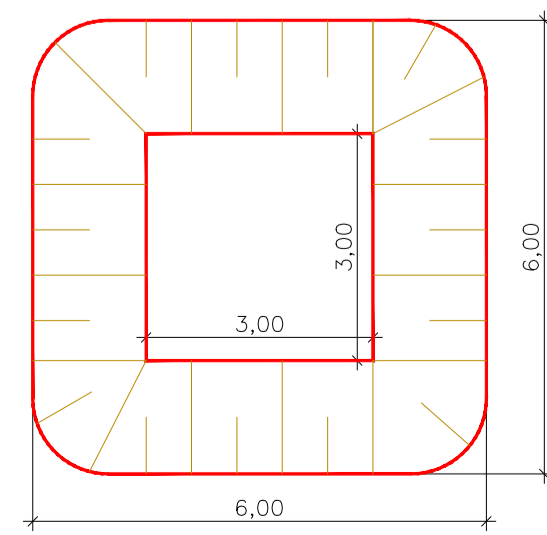

APROVADO



TÍTULO RECUPERAÇÃO DE ESTRADAS VICINAIS PROJETO DE CASALHAMENTO			
Proprietário PREFEITURA MUNICIPAL DE VICENTINA CNPJ 24.644.502/0001-13		Autoria de projeto RENAN AIALA DE BRITO Engenheiro Civil CREA-MS 62.037-D	
Conteúdo LAYOUT DA ESTRADA E PERFIL LONGITUDINAL LINHA DA HERMOSA		Local Linha da Hermosa Zona rural do município de Vicentina/MS.	Prancha 01/03
data: ABR/2024	desenho:	revisão:	escala: indicadas

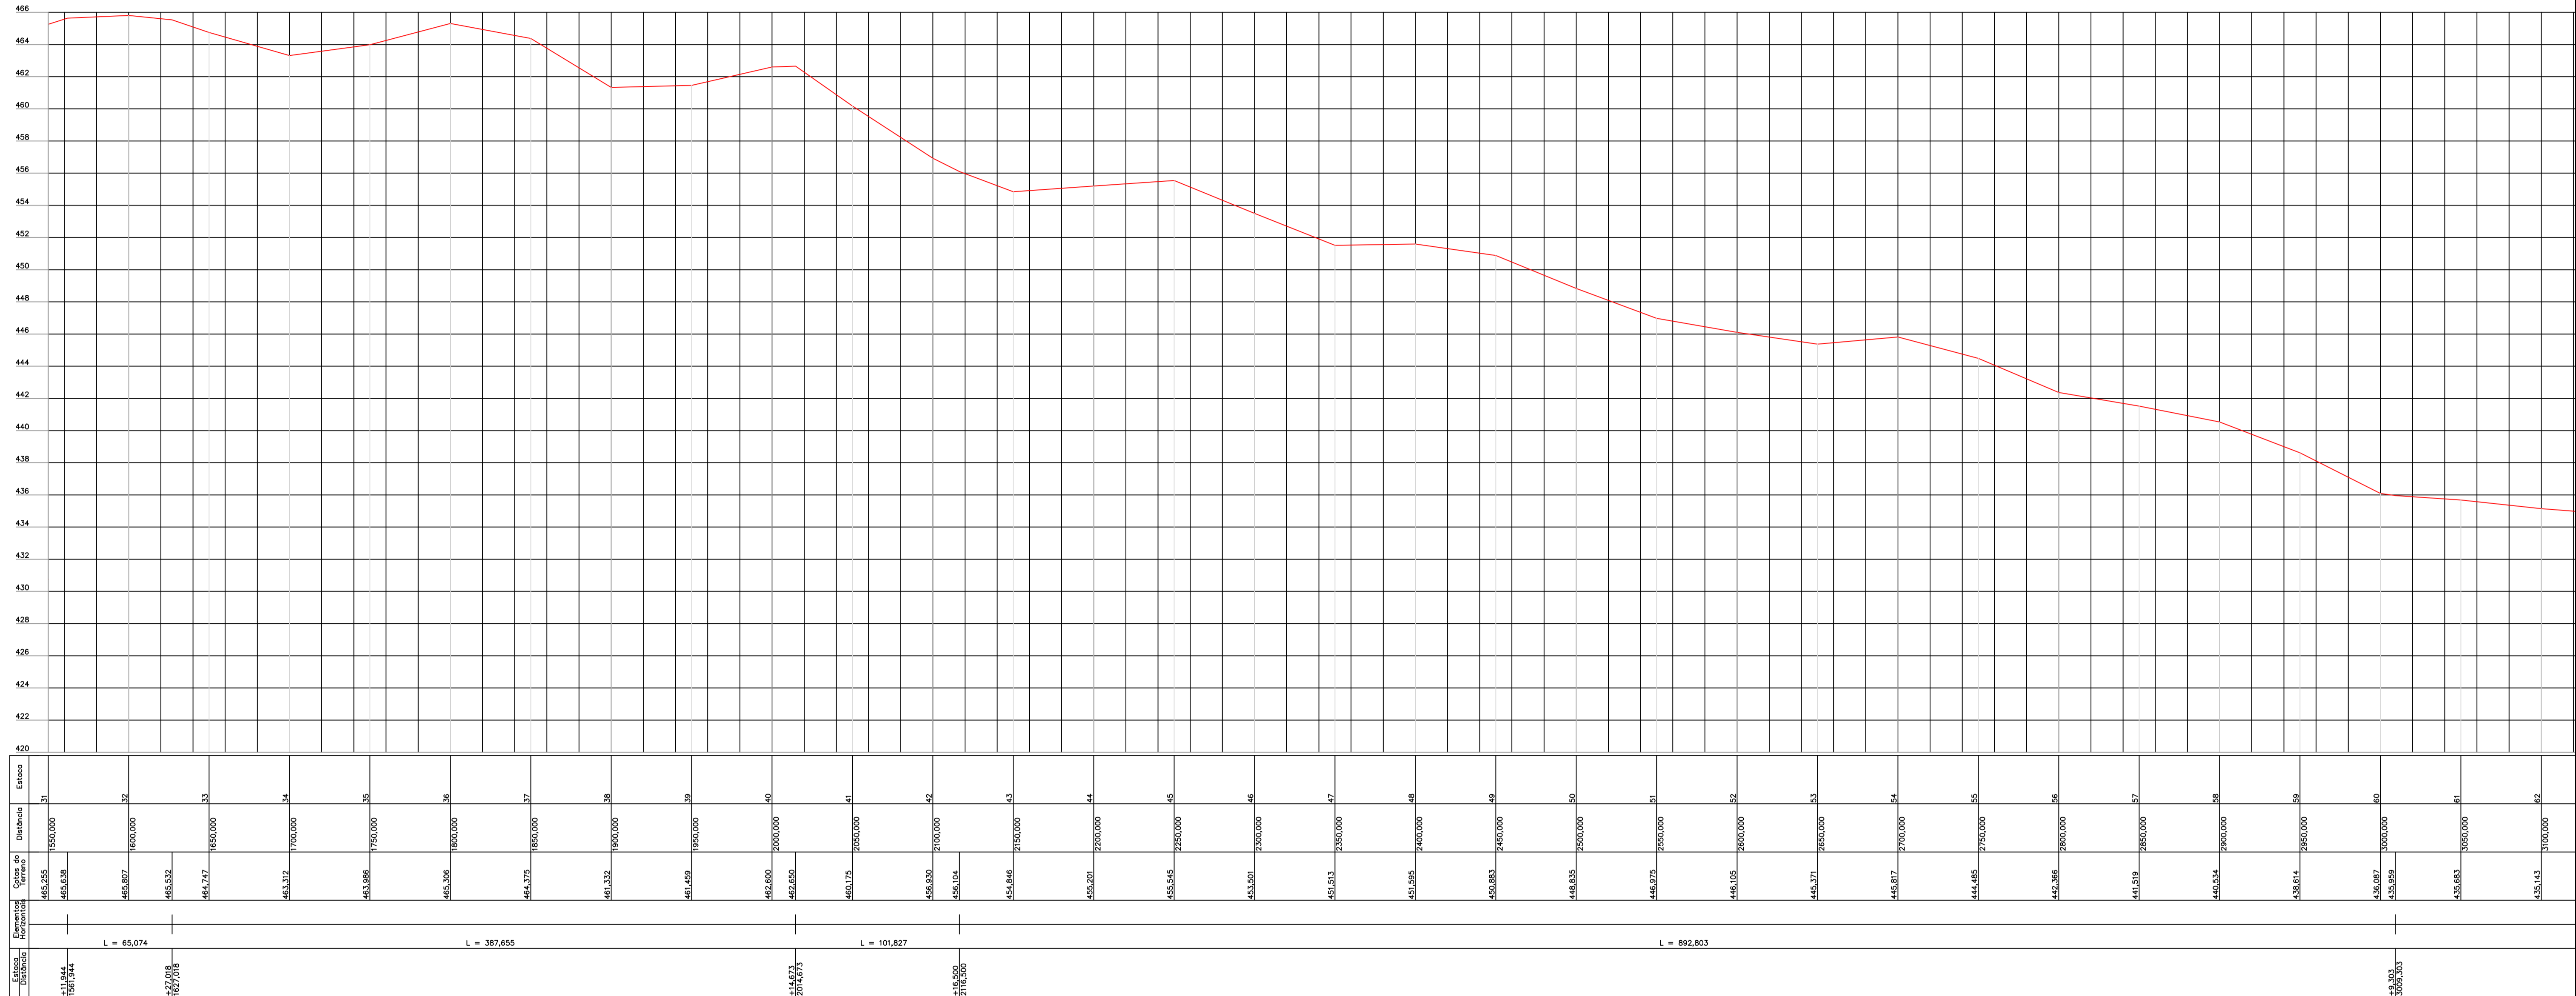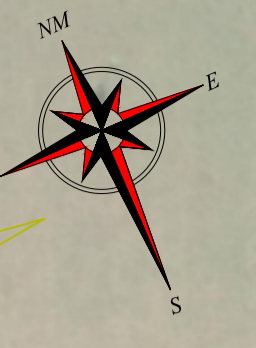



PERFIL LONGITUDINAL
esc.: V: 1:200 - H: 1:2000

NOTAS

- * ESTAQUEAMENTO ESTA A CADA 50 METROS.
- * DMT FORNECIDO PELO CONTRATANTE
- * AS MEDIDAS ESTÃO EM METROS

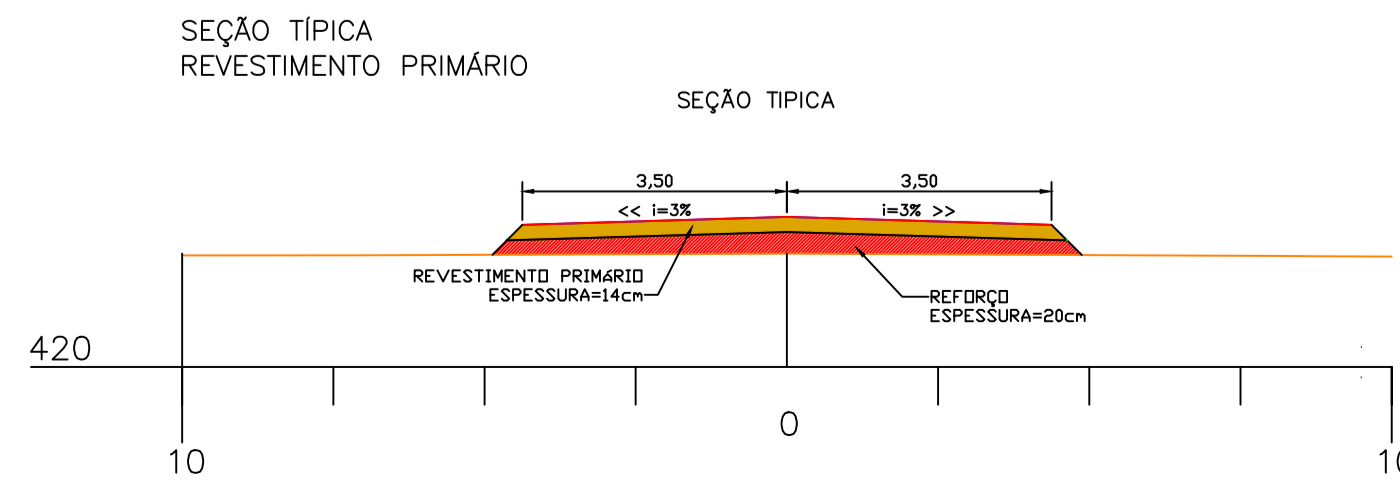
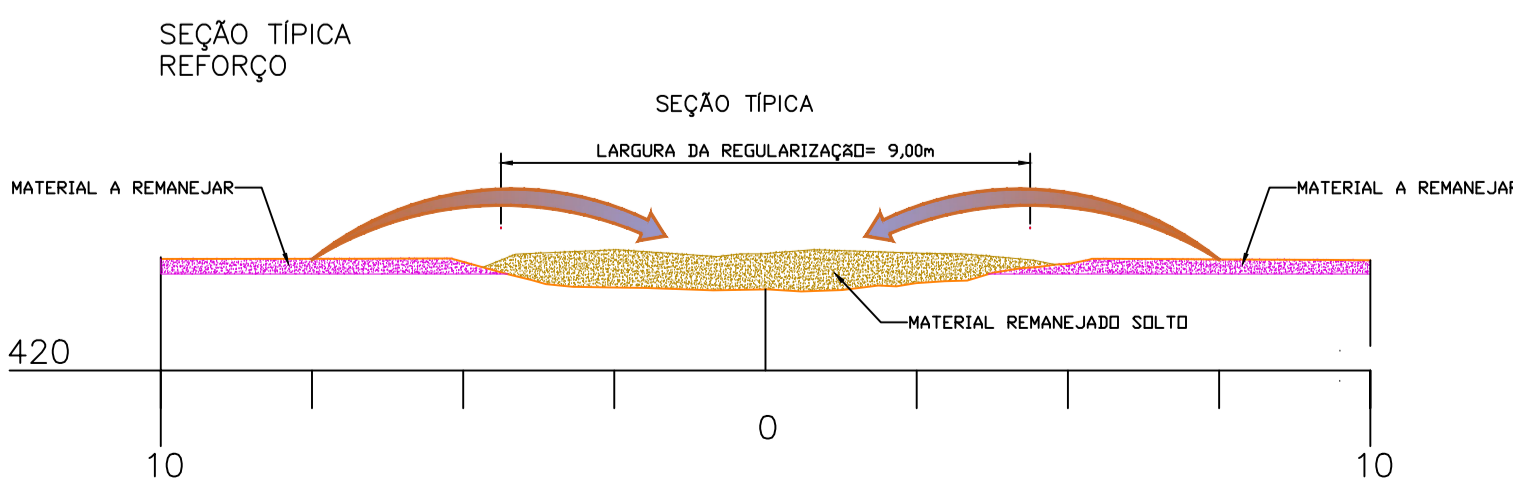


DETALHE DAS CAIXAS DE CAPTAÇÃO
esc.: 1:100

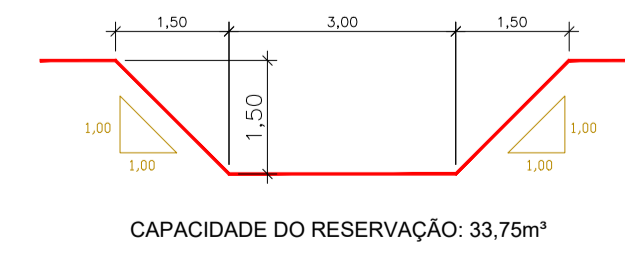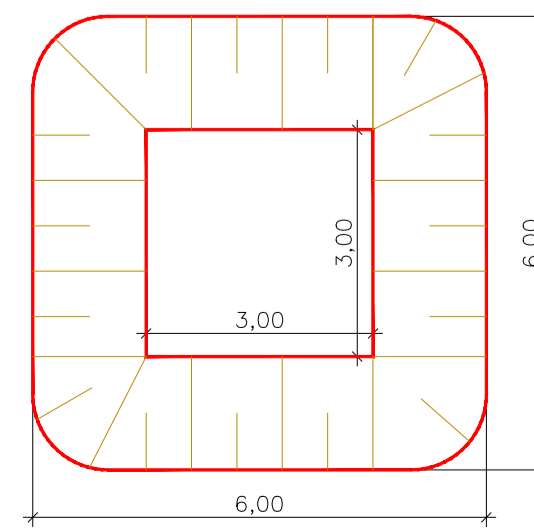

APROVADO



TÍTULO RECUPERAÇÃO DE ESTRADAS VICINAIS PROJETO DE CASALHAMENTO			
Proprietário PREFEITURA MUNICIPAL DE VICENTINA CNPJ 24.644.502/0001-13		Autoria de projeto Renan Aiala de Brito Engenheiro Civil CREA-MS 62.037-D	
Conteúdo LAYOUT DA ESTRADA E PERFIL LONGITUDINAL LINHA DA HERMOSA		Local Linha da Hermosa Zona rural do município de Vicentina/MS.	Prancha 02/03
data: ABR/2024	desenho:	revisão:	escala: indicadas

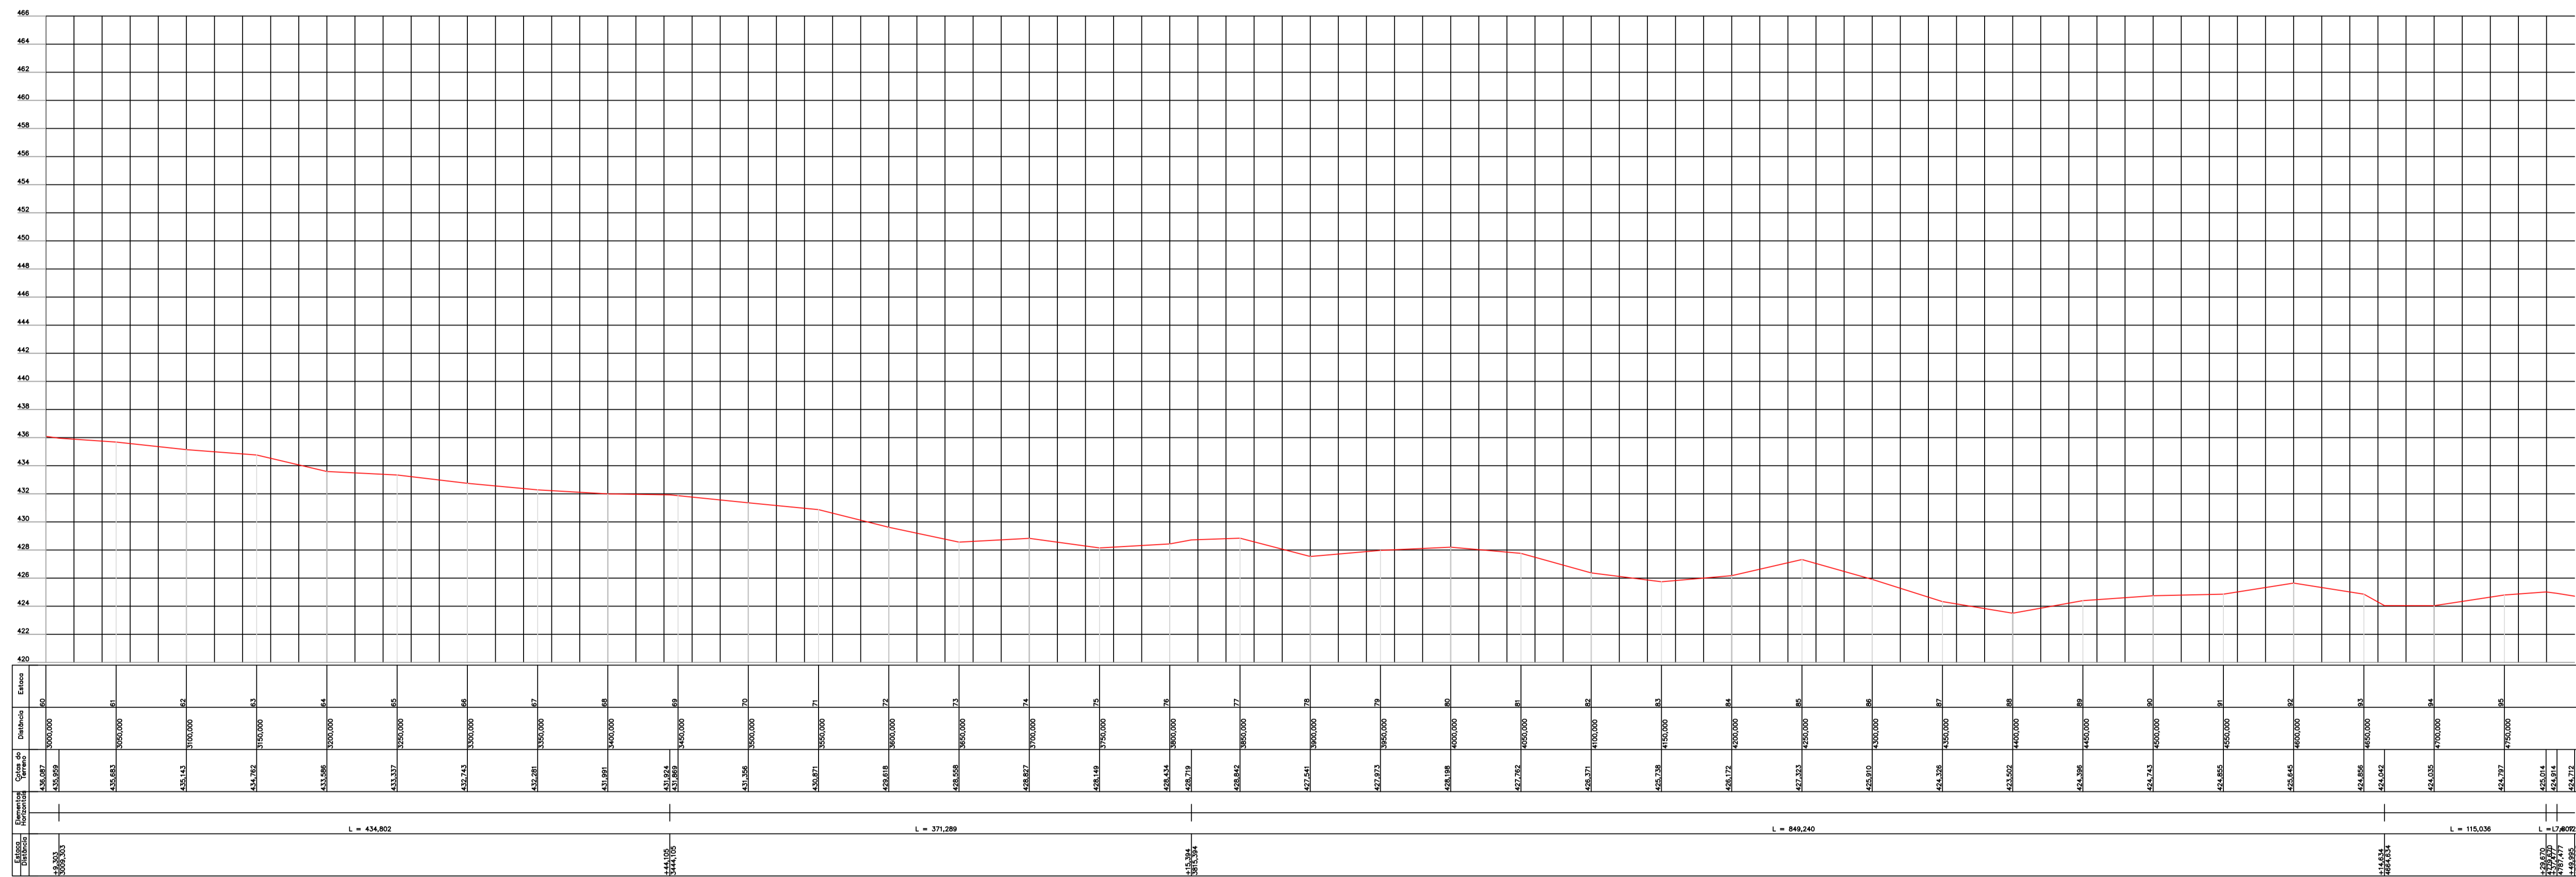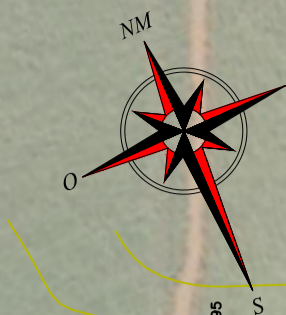



PERFIL LONGITUDINAL
esc.: V: 1:250 - H: 1:2500

NOTAS

- * ESTAQUEAMENTO ESTA A CADA 50 METROS.
- * DMT FORNECIDO PELO CONTRATANTE
- * AS MEDIDAS ESTÃO EM METROS

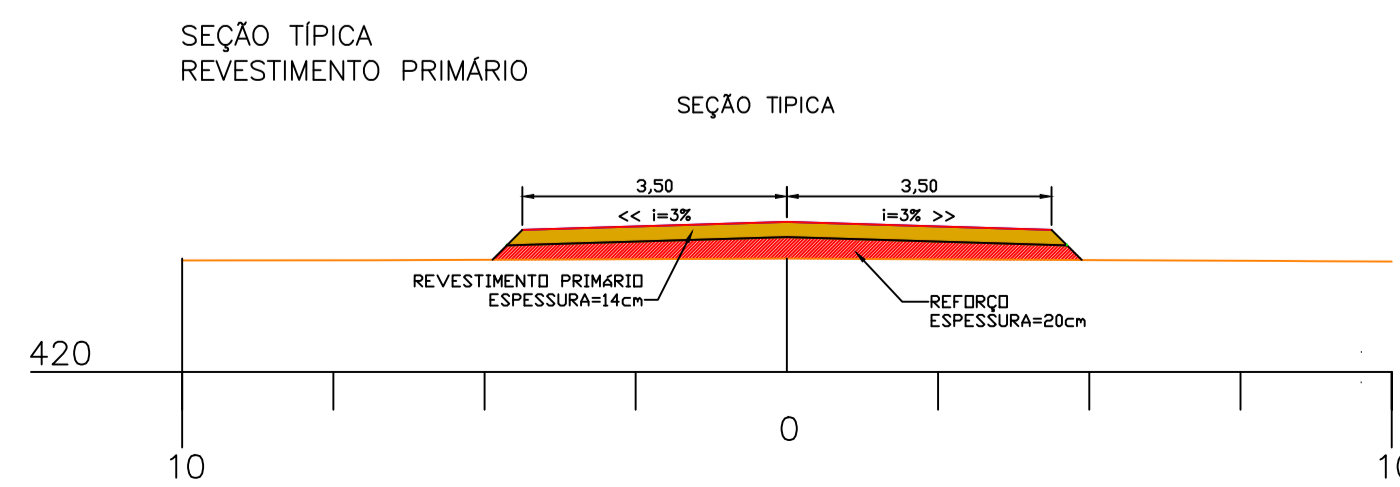
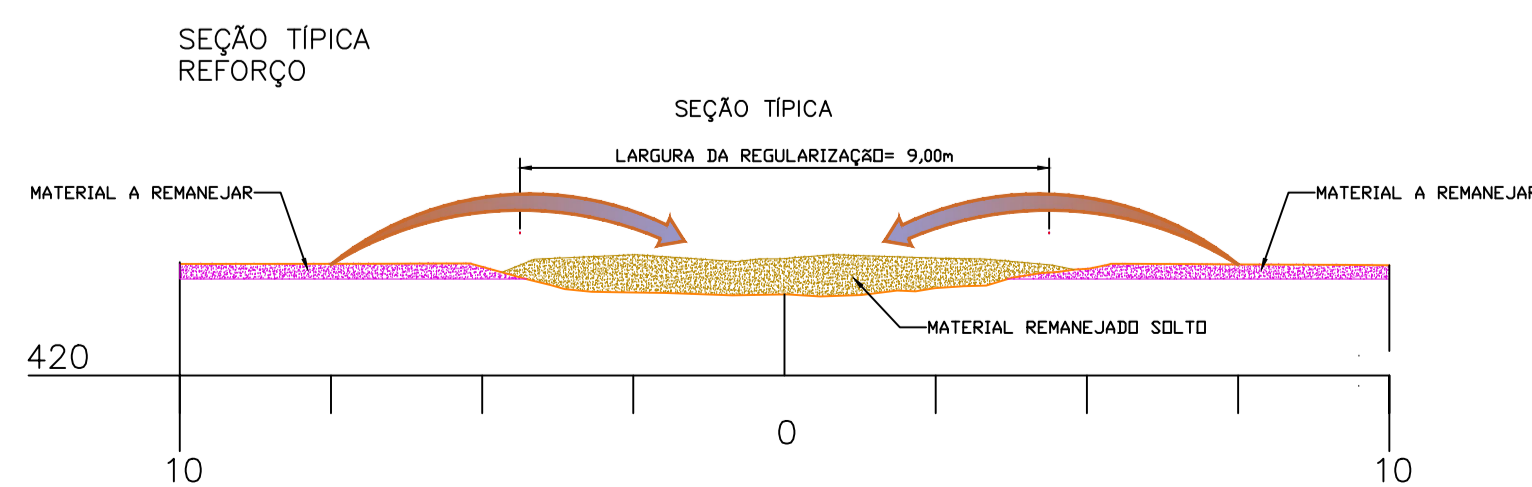


DETALHE DAS CAIXAS DE CAPTAÇÃO
esc.: 1:100

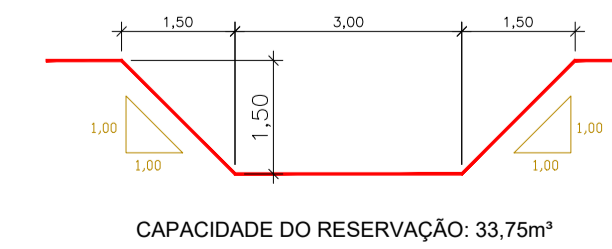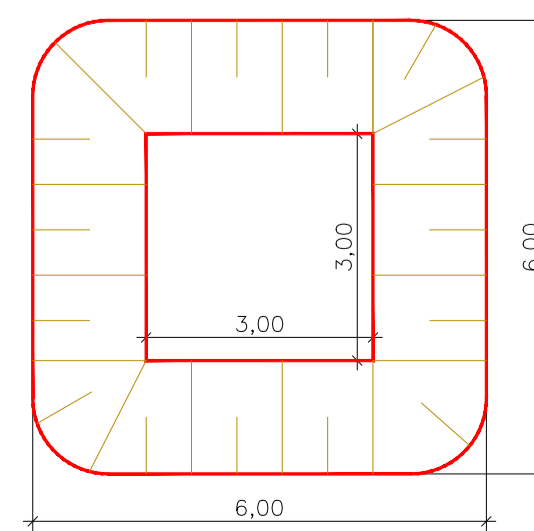

F. P. MUNICIPAL DE C. M. A.
APROVADO



TÍTULO			
RECUPERAÇÃO DE ESTRADAS VICINAIS PROJETO DE CASCALHAMENTO			
Proprietário	Autoria de projeto		
	Renan Aiala de Brito Engenheiro Civil CREA-MS 62.037-D		
Conteúdo		Local	Prancha
LAYOUT DA ESTRADA E PERFIL LONGITUDINAL LINHA DA HERMOSA		Zona rural do município de Vicentina/MS.	03/03
data:	desenho:	revisão:	escala:
ABR/2024			indicadas

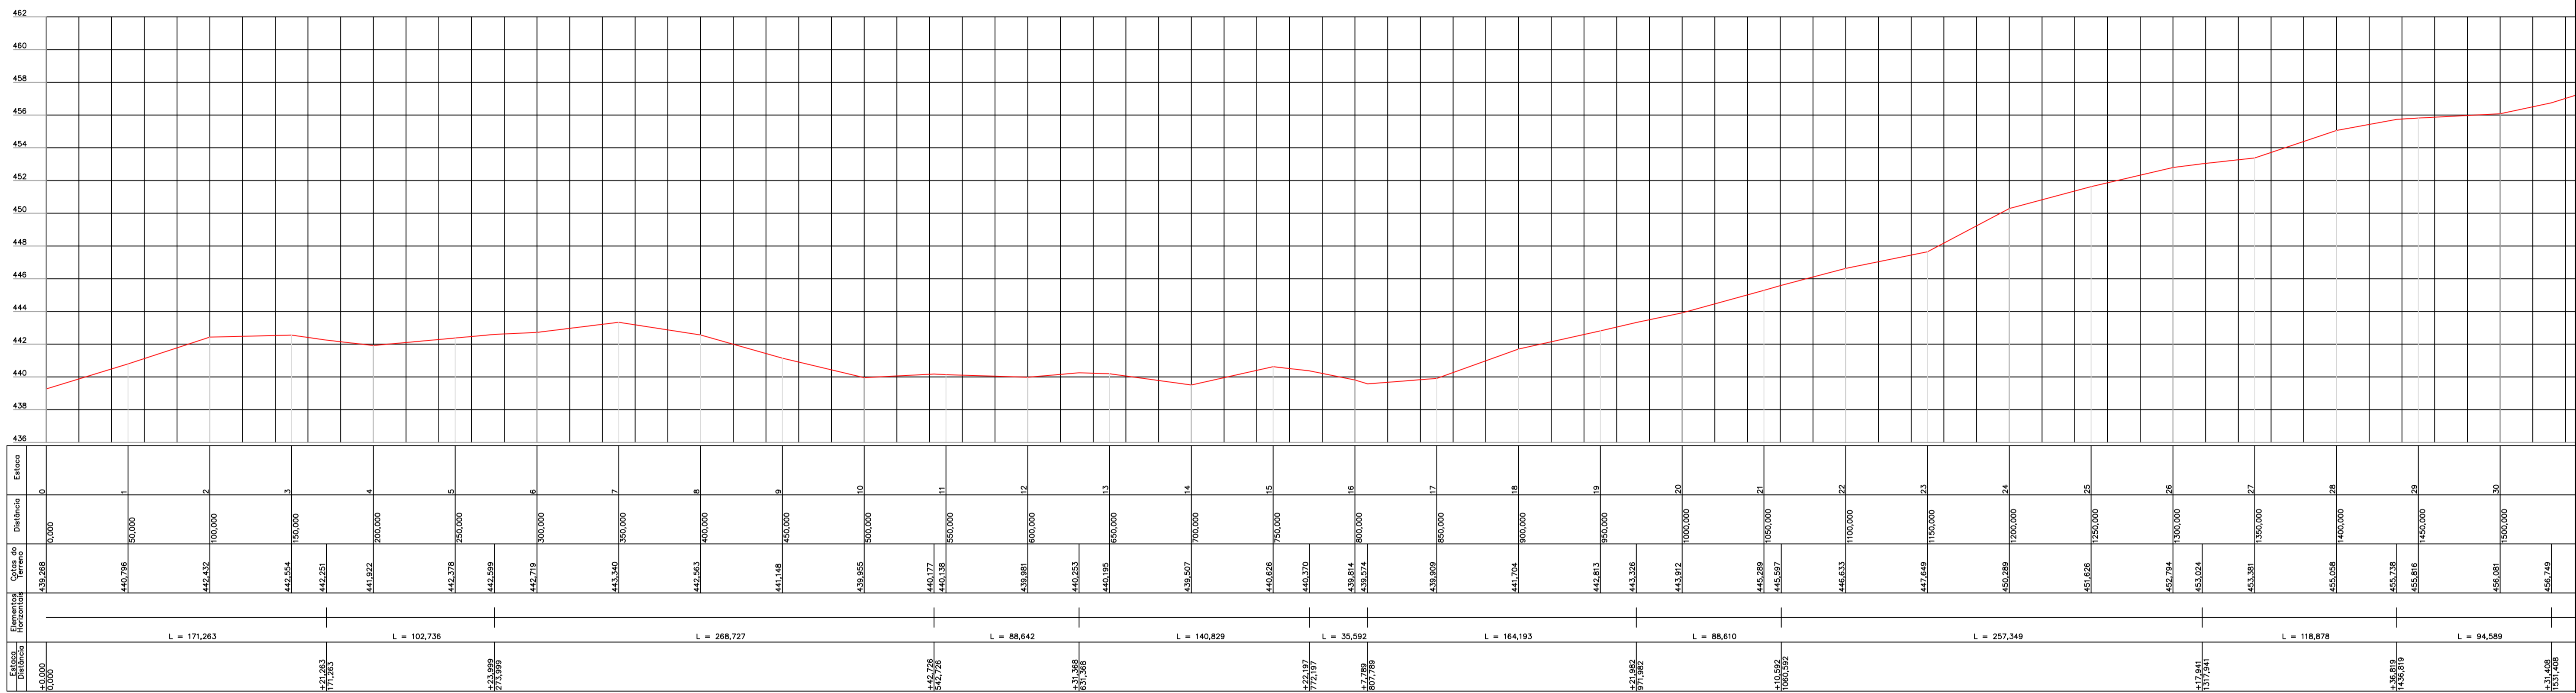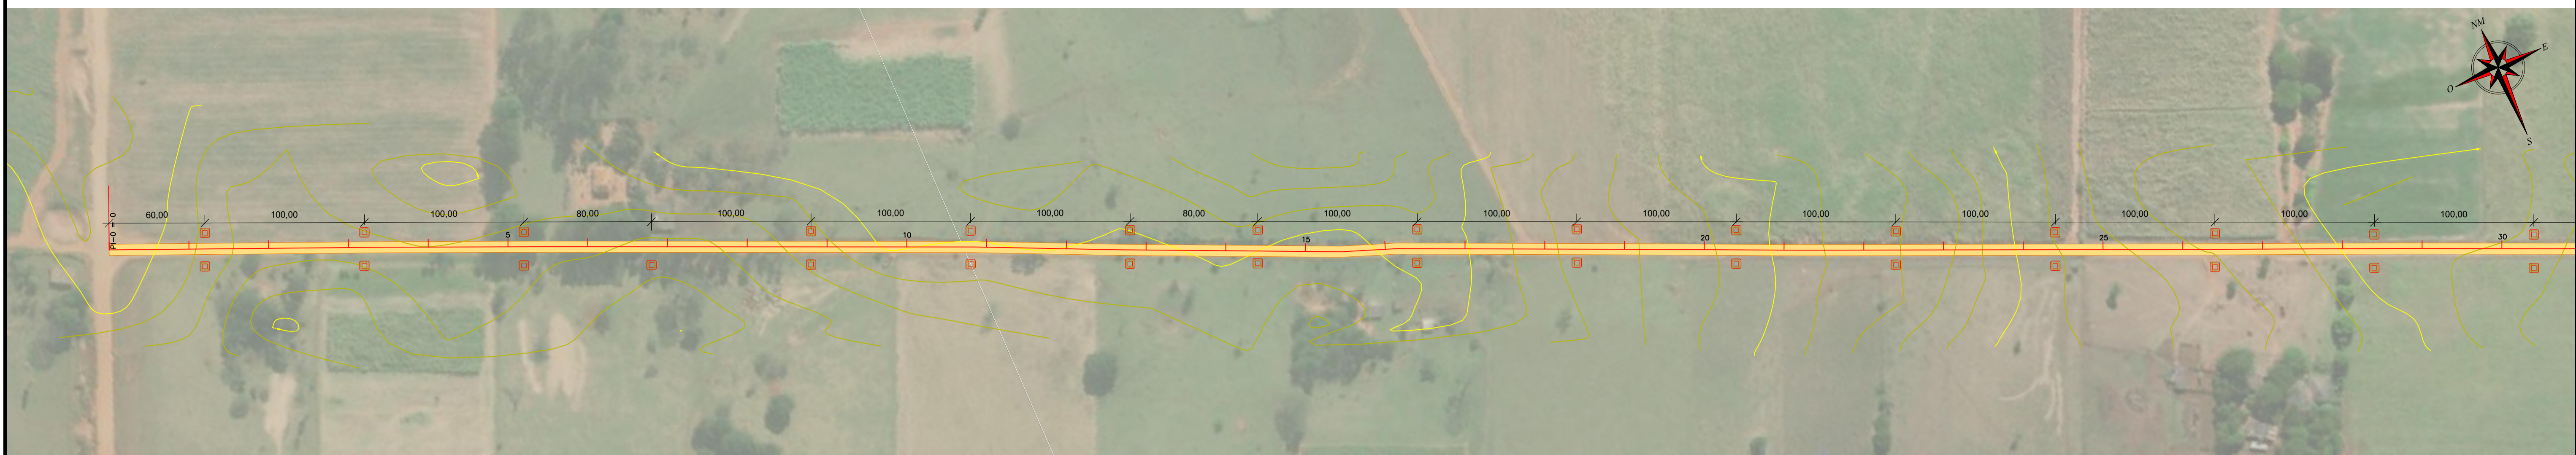



PERFIL LONGITUDINAL
esc.: V.: 1:200 - H.: 1:2000

NOTAS

- * ESTAQUEAMENTO ESTA A CADA 50 METROS.
- * DMT FORNECIDO PELO CONTRATANTE
- * AS MEDIDAS ESTÃO EM METROS

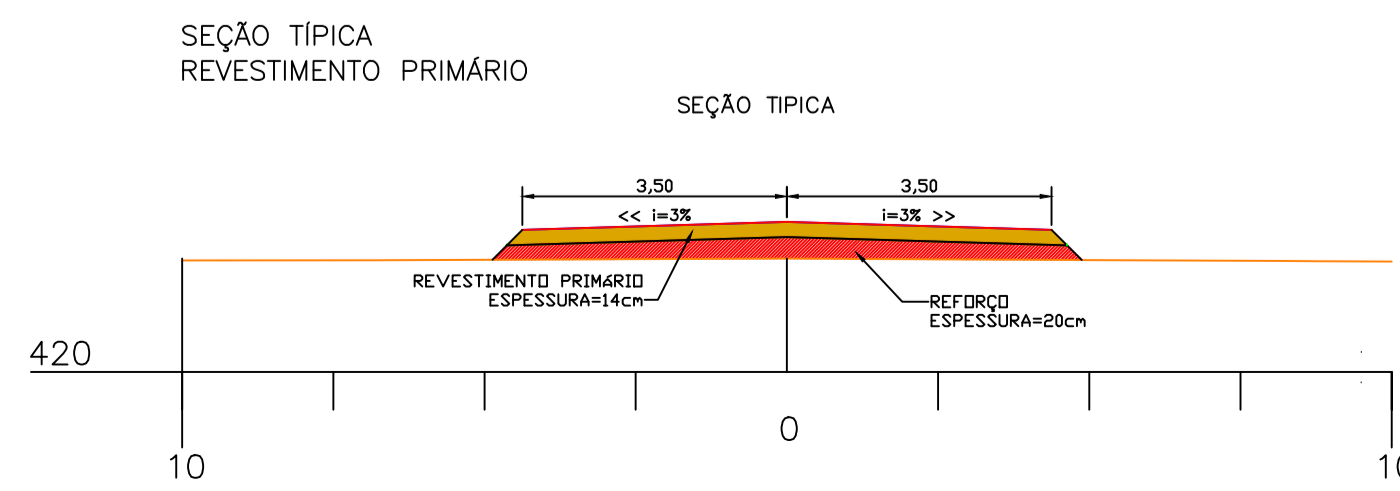
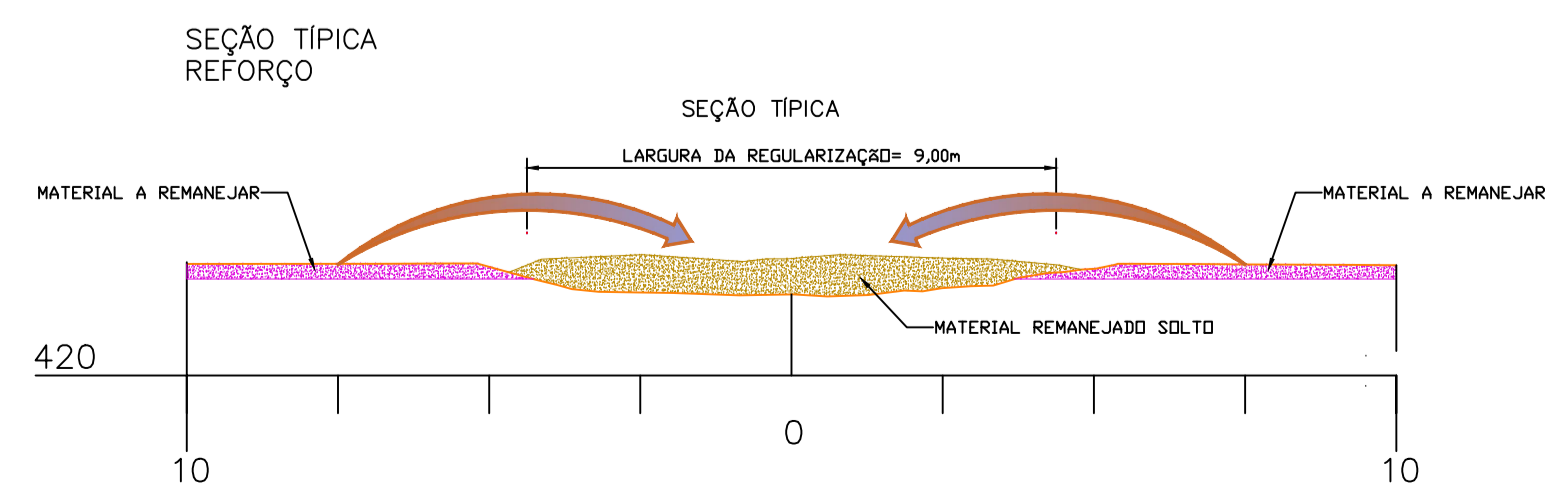


DETALHE DAS CAIXAS DE CAPTAÇÃO
esc.: 1:100

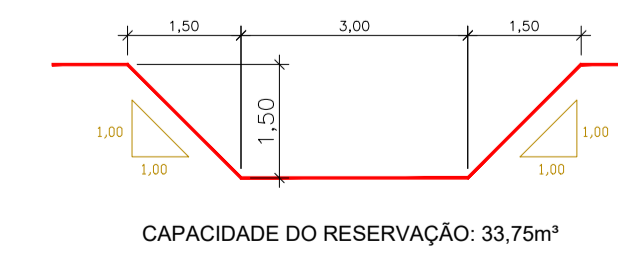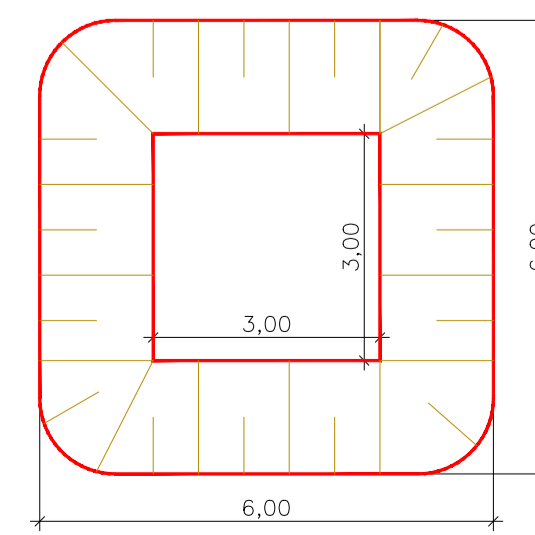

APPROVADO



<p>TÍTULO RECUPERAÇÃO DE ESTRADAS VICINAIS PROJETO DE CASCALHAMENTO</p>			
<p>Proprietário PREFEITURA MUNICIPAL DE VICENTINA CNPJ 24.644.502/0001-13</p>		<p>Autoria de projeto <i>Renan Aiala de Brito</i> RENAN AIALA DE BRITO Engenheiro Civil CREA-MS 62.037-D</p>	
<p>Conteúdo LAYOUT DA ESTRADA E PERFIL LONGITUDINAL LINHA DO GUIRAÍ</p>		<p>Local Linha da Guirái Zona rural do município de Vicentina/MS.</p>	<p>Prancha 01/02</p>
<p>data: ABR/2024</p>	<p>desenho:</p>	<p>revisão:</p>	<p>escala: indicadas</p>

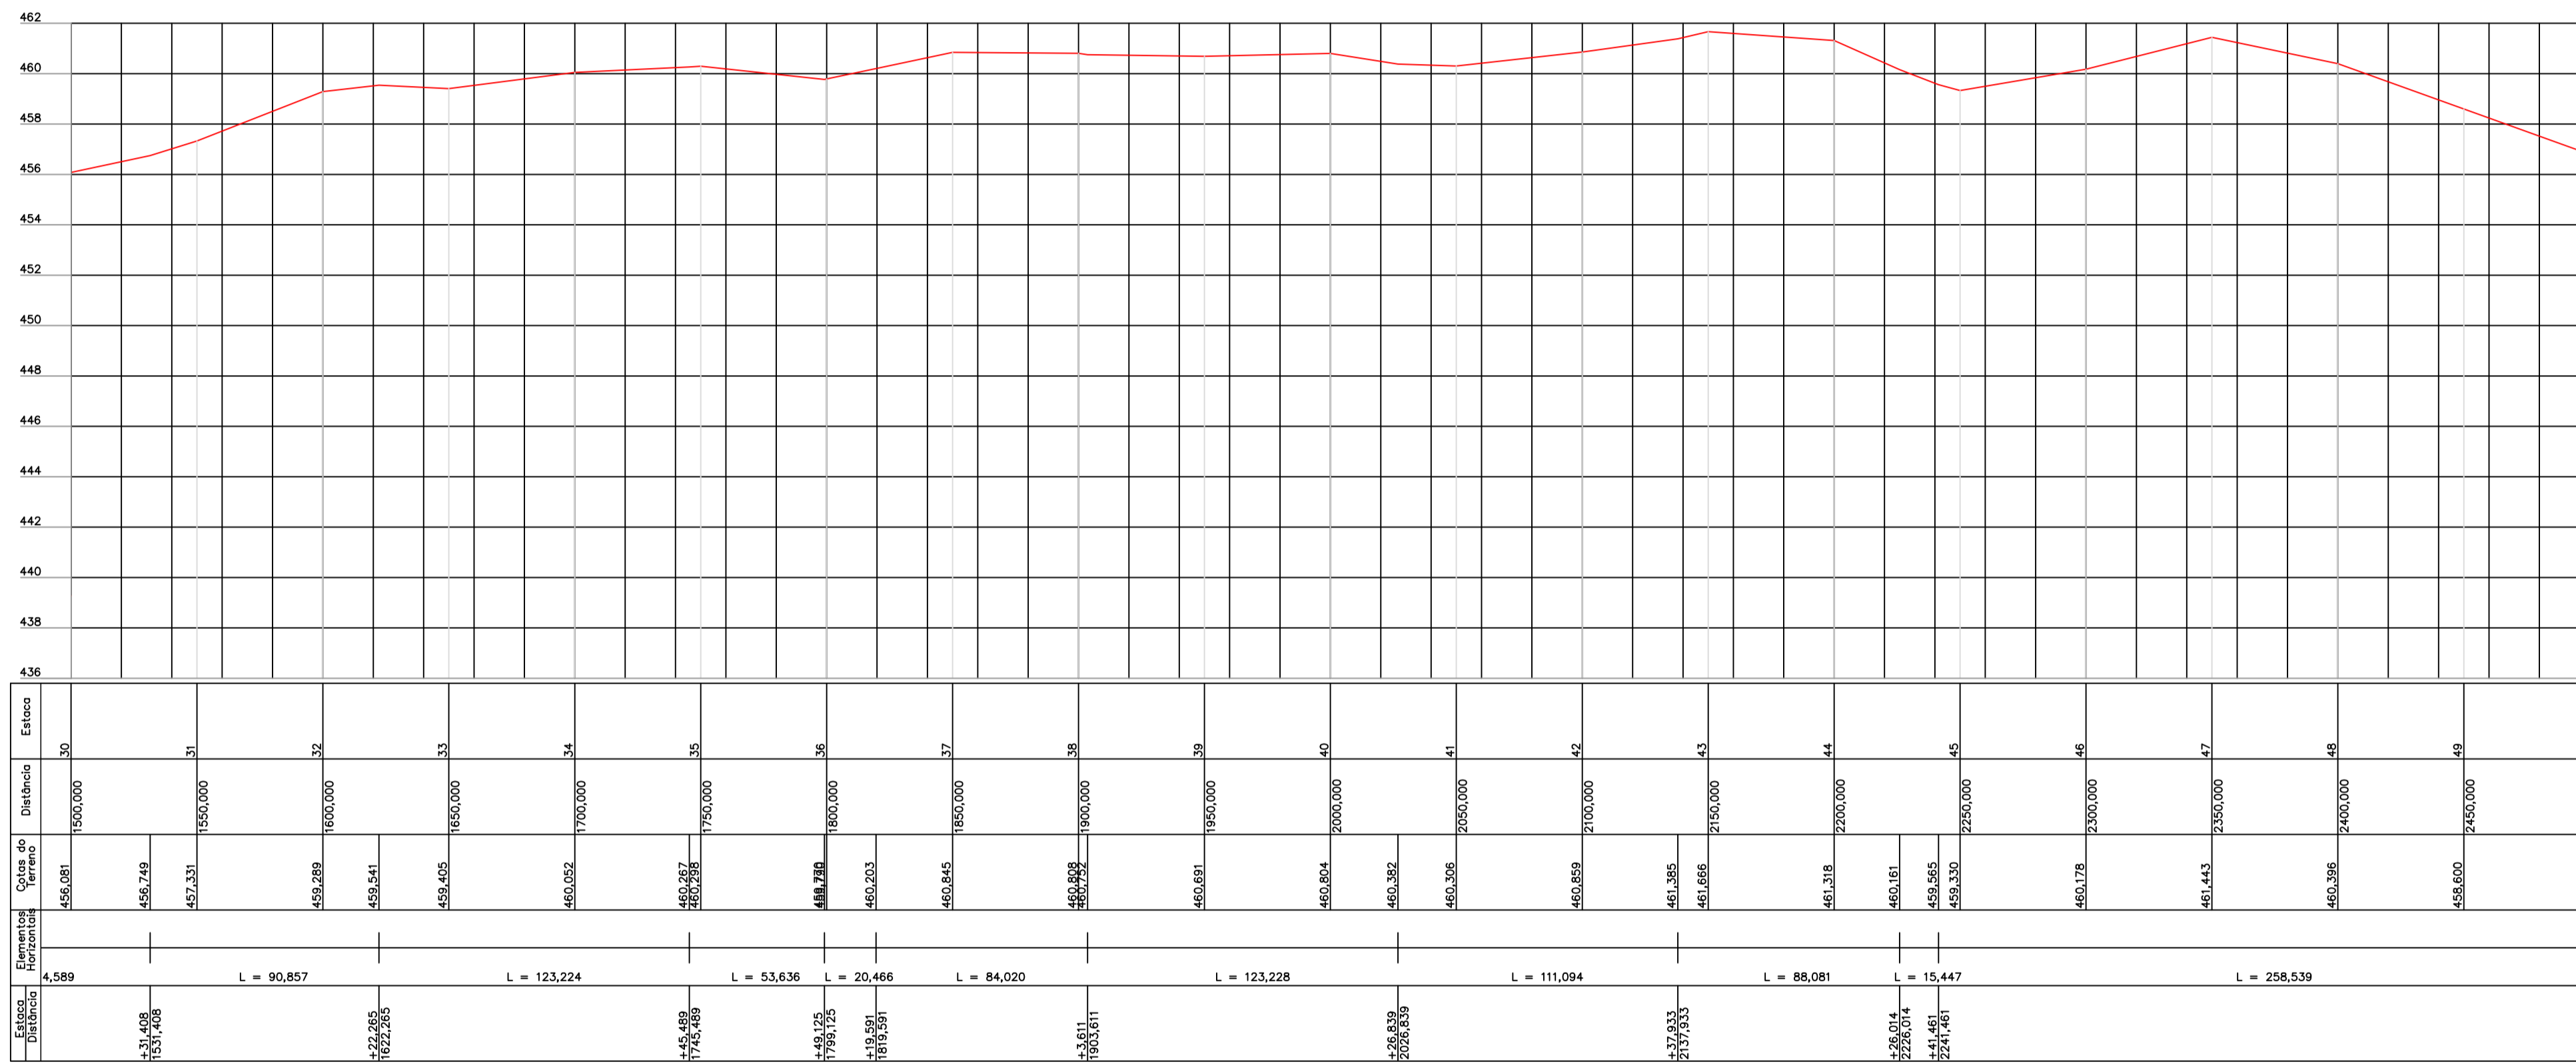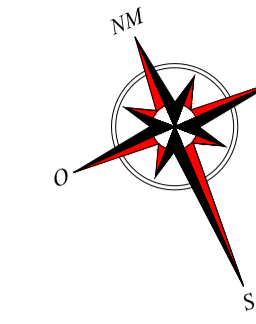



PERFIL LONGITUDINAL
esc.: V: 1:200 - H: 1:2000

NOTAS

- * ESTAQUEAMENTO ESTA A CADA 50 METROS.
- * DMT FORNECIDO PELO CONTRATANTE
- * AS MEDIDAS ESTÃO EM METROS

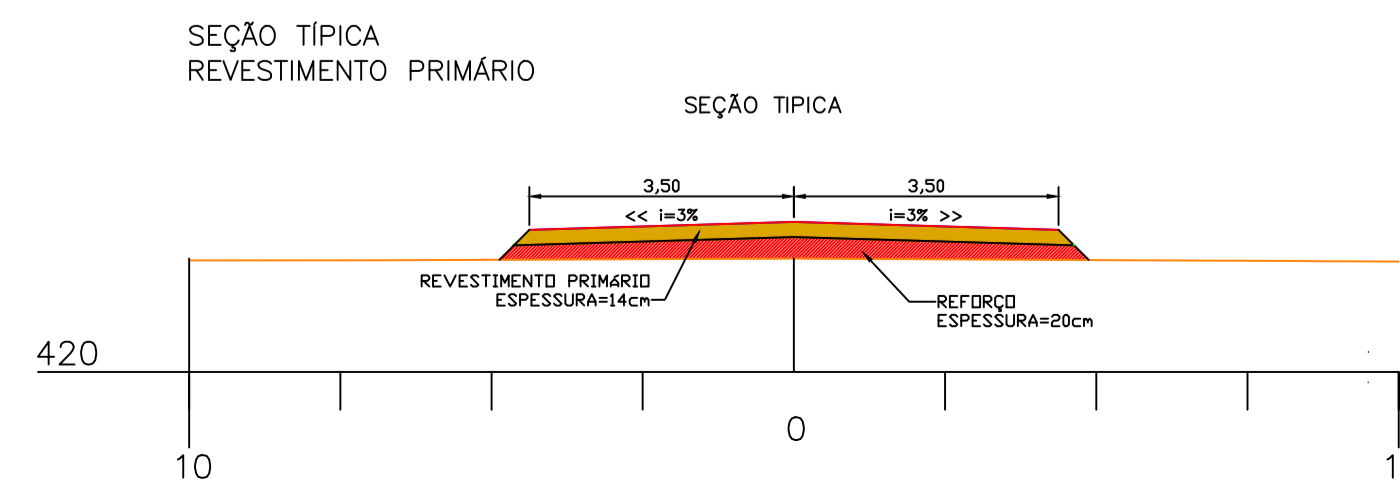
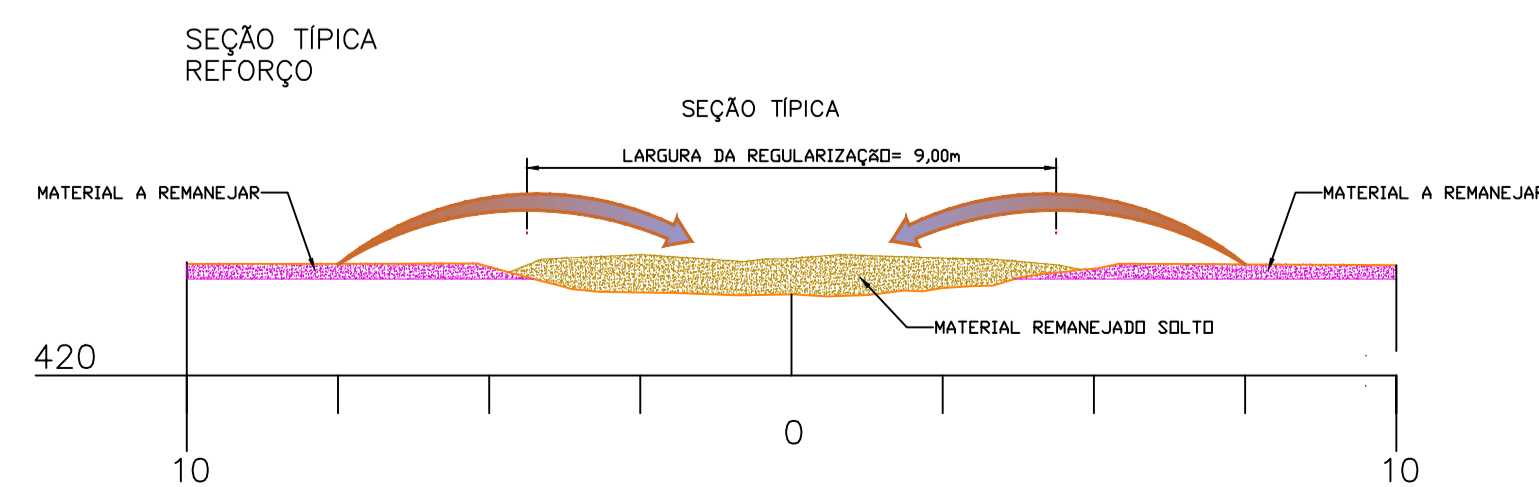


DETALHE DAS CAIXAS DE CAPTAÇÃO
esc.: 1:100

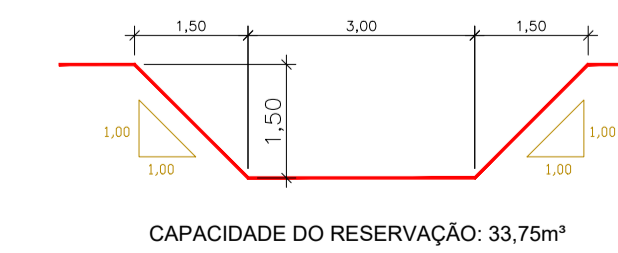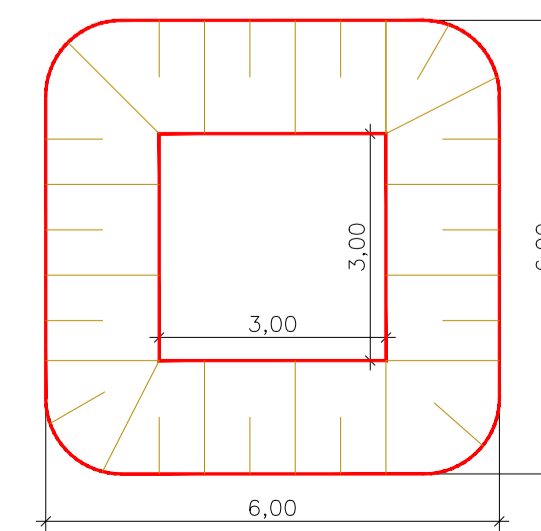

APROVADO



TÍTULO			
RECUPERAÇÃO DE ESTRADAS VICINAIS PROJETO DE CASCALHAMENTO			
Proprietário	Autoria de projeto		
	Renan Aiala de Brito		
PREFEITURA MUNICIPAL DE VICENTINA CNPJ 24.644.502/0001-13	RENAN AIALA DE BRITO Engenheiro Civil CREA-MS 62.037-D		
Conteúdo	Local	Prancha	
LAYOUT DA ESTRADA E PERFIL LONGITUDINAL LINHA DO GUIRAÍ	Linha do Guirái Zona rural do município de Vicentina/MS.	02/02	
data: ABR/2024	desenho:	revisão:	escala: indicadas

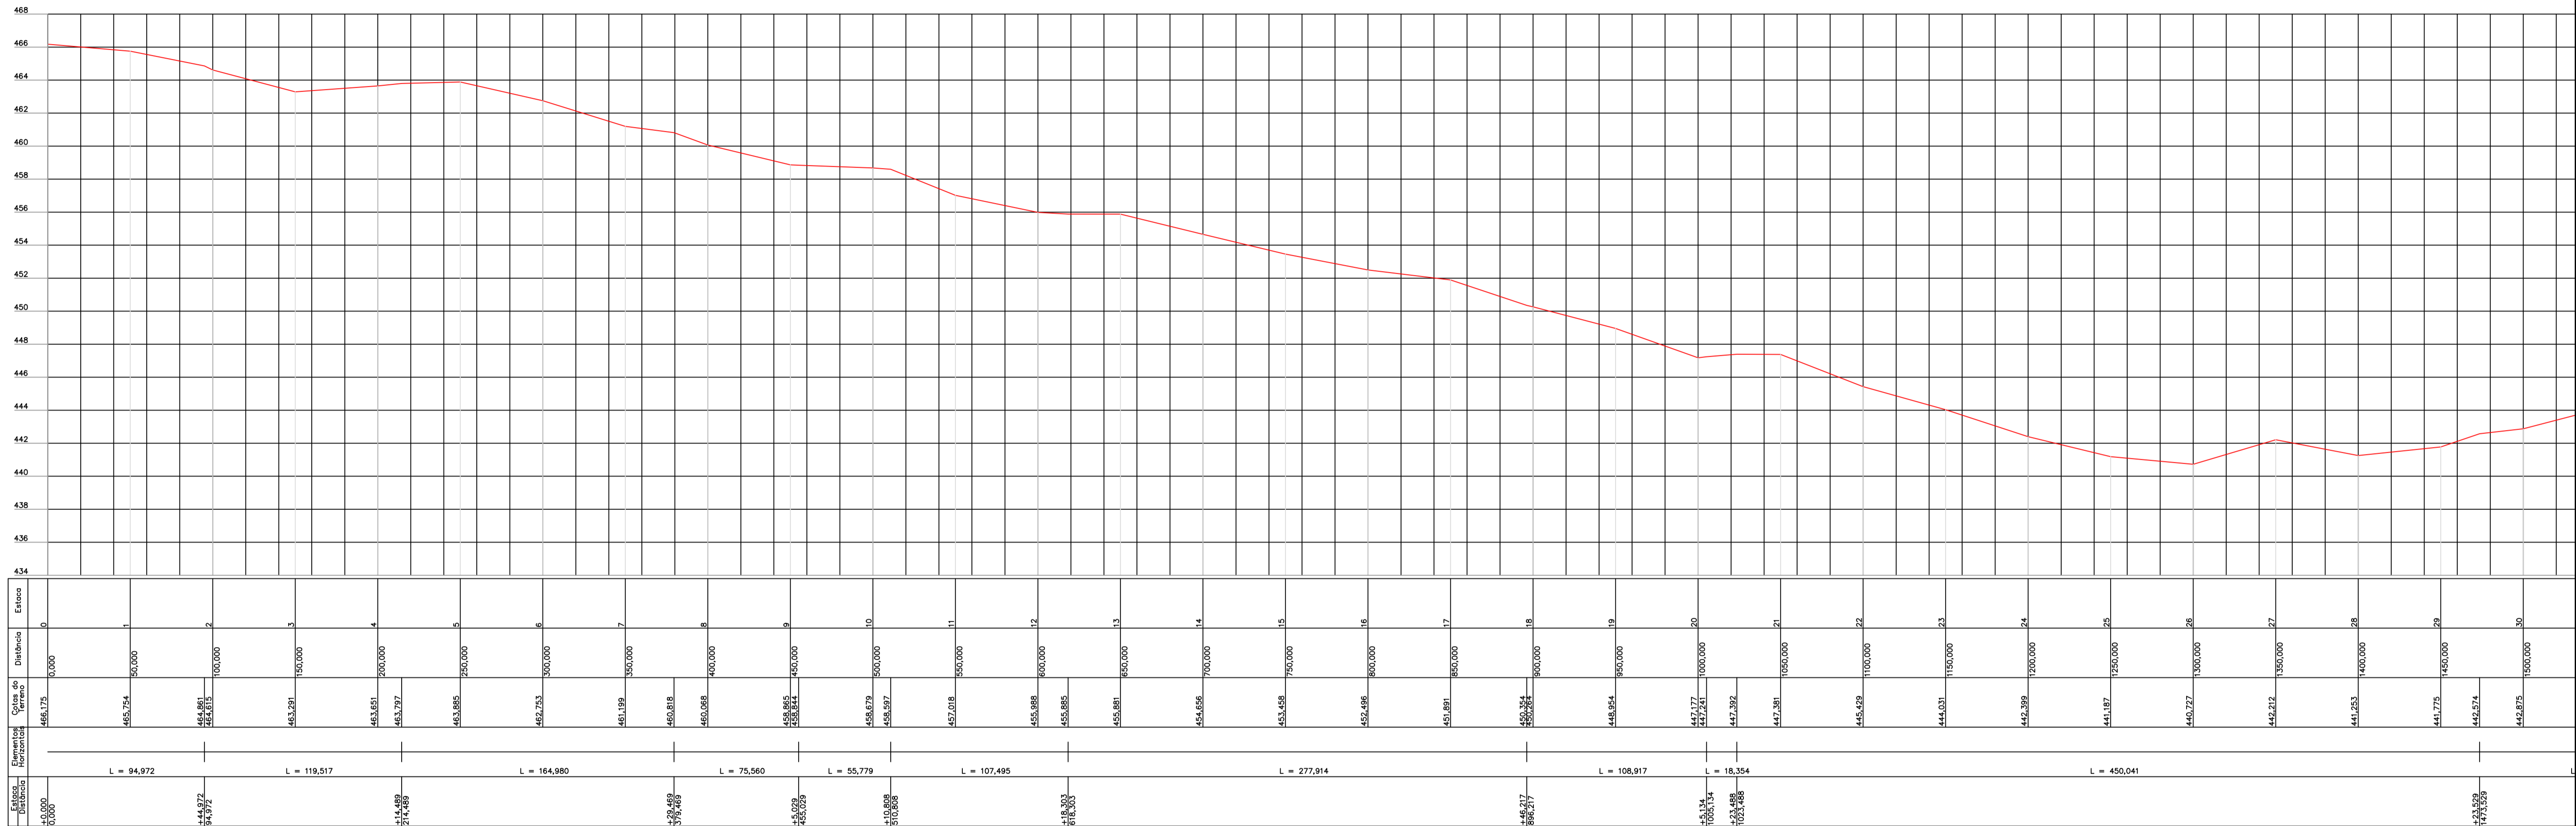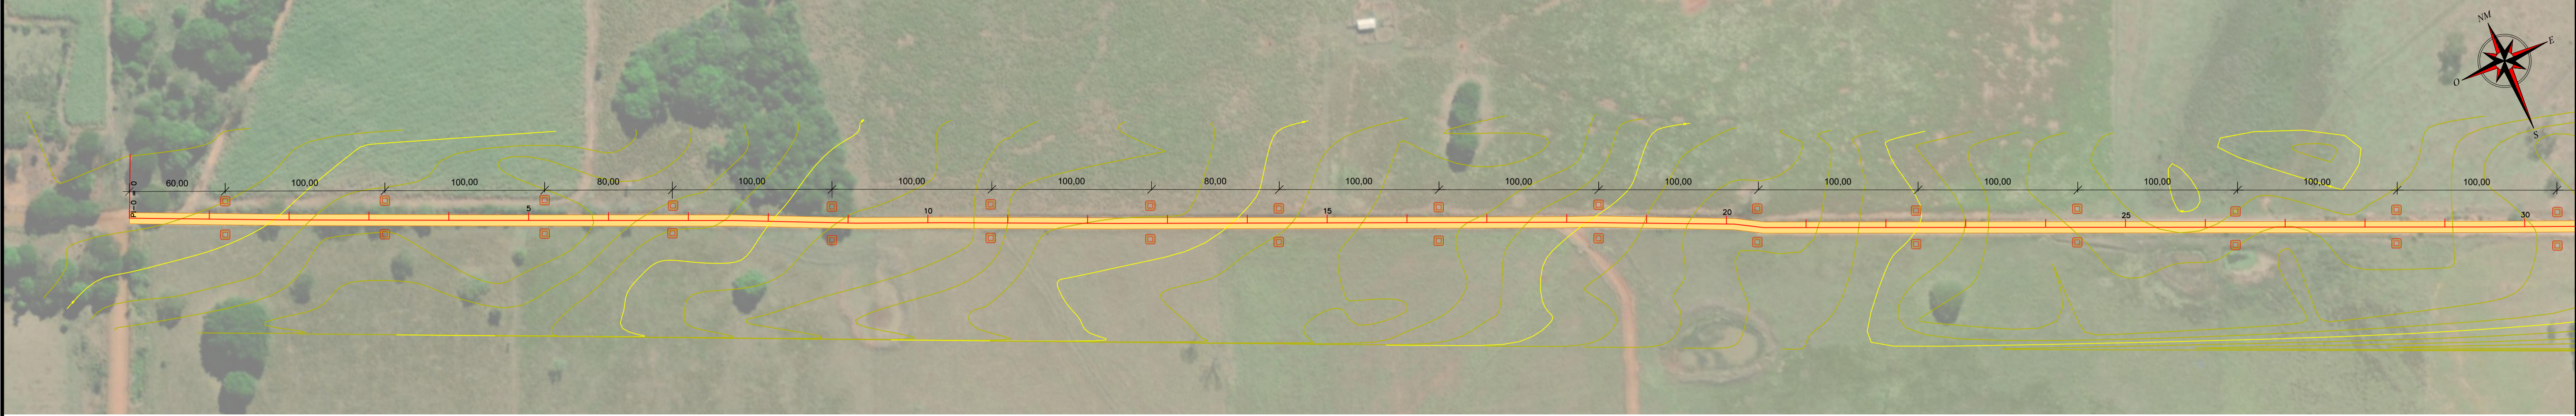



PERFIL LONGITUDINAL
esc.: V: 1:200 - H: 1:2000

NOTAS

- * ESTAQUEAMENTO ESTA A CADA 50 METROS.
- * DMT FORNECIDO PELO CONTRATANTE
- * AS MEDIDAS ESTÃO EM METROS

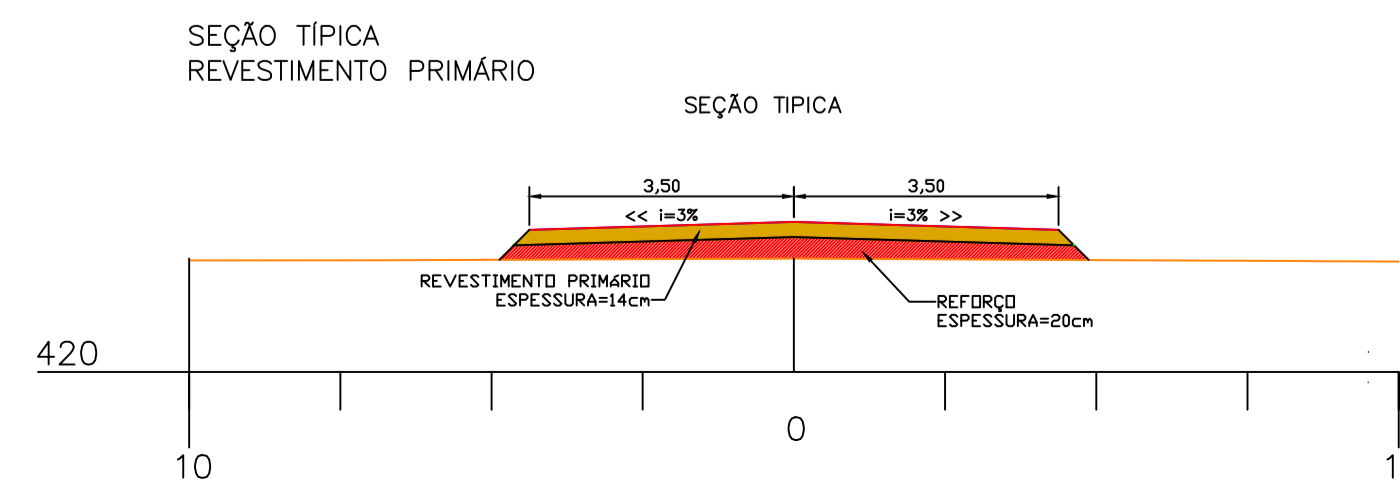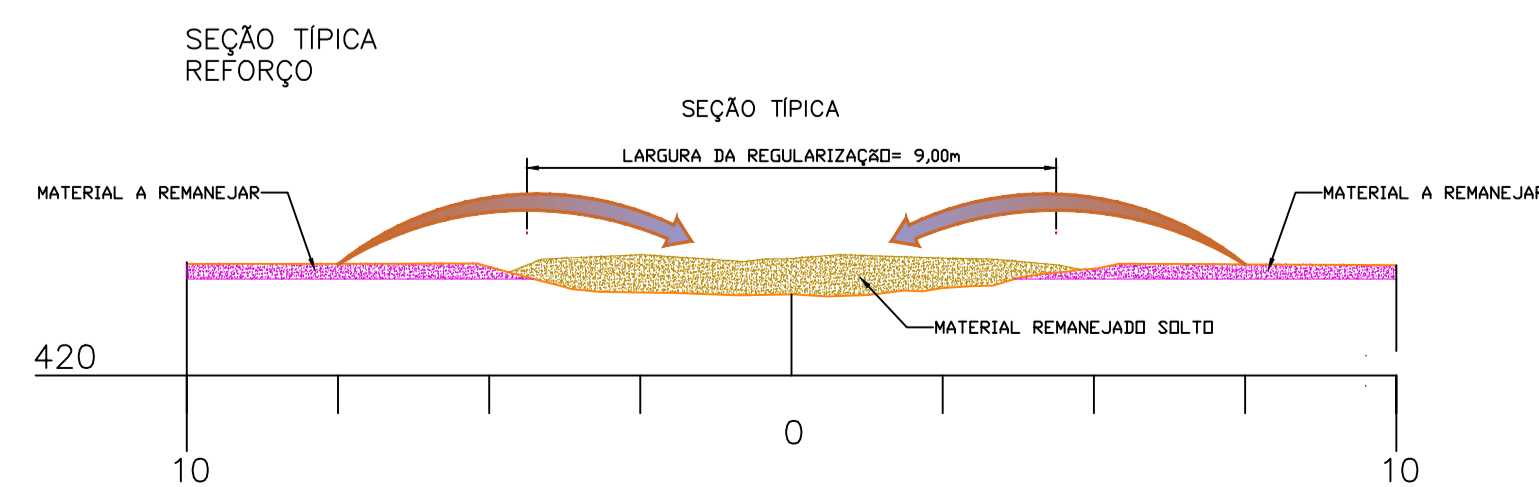


DETALHE DAS CAIXAS DE CAPTAÇÃO
esc.: 1:100

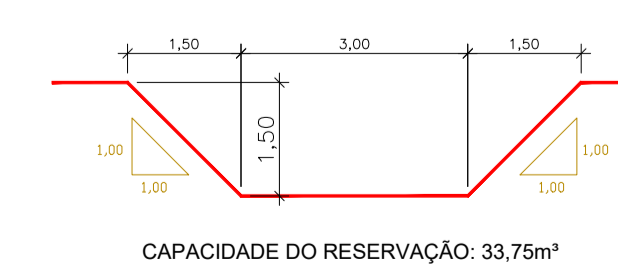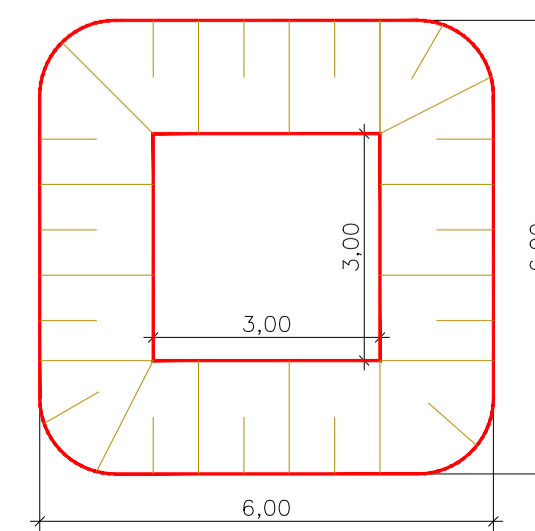

APROVADO



TÍTULO RECUPERAÇÃO DE ESTRADAS VICINAIS PROJETO DE CASALHAMENTO			
Proprietário PREFEITURA MUNICIPAL DE VICENTINA CNPJ 24.644.502/0001-13		Autoria de projeto RENAN AIALA DE BRITO Engenheiro Civil CREA-MS 62.037-D	
Conteúdo LAYOUT DA ESTRADA E PERFIL LONGITUDINAL LINHA TRÊS IRMÃS		Local Linha Três Irmãs Zona rural do município de Vicentina/MS.	Prancha 01/03
data: ABR/2024	desenho:	revisão:	escala: indicadas

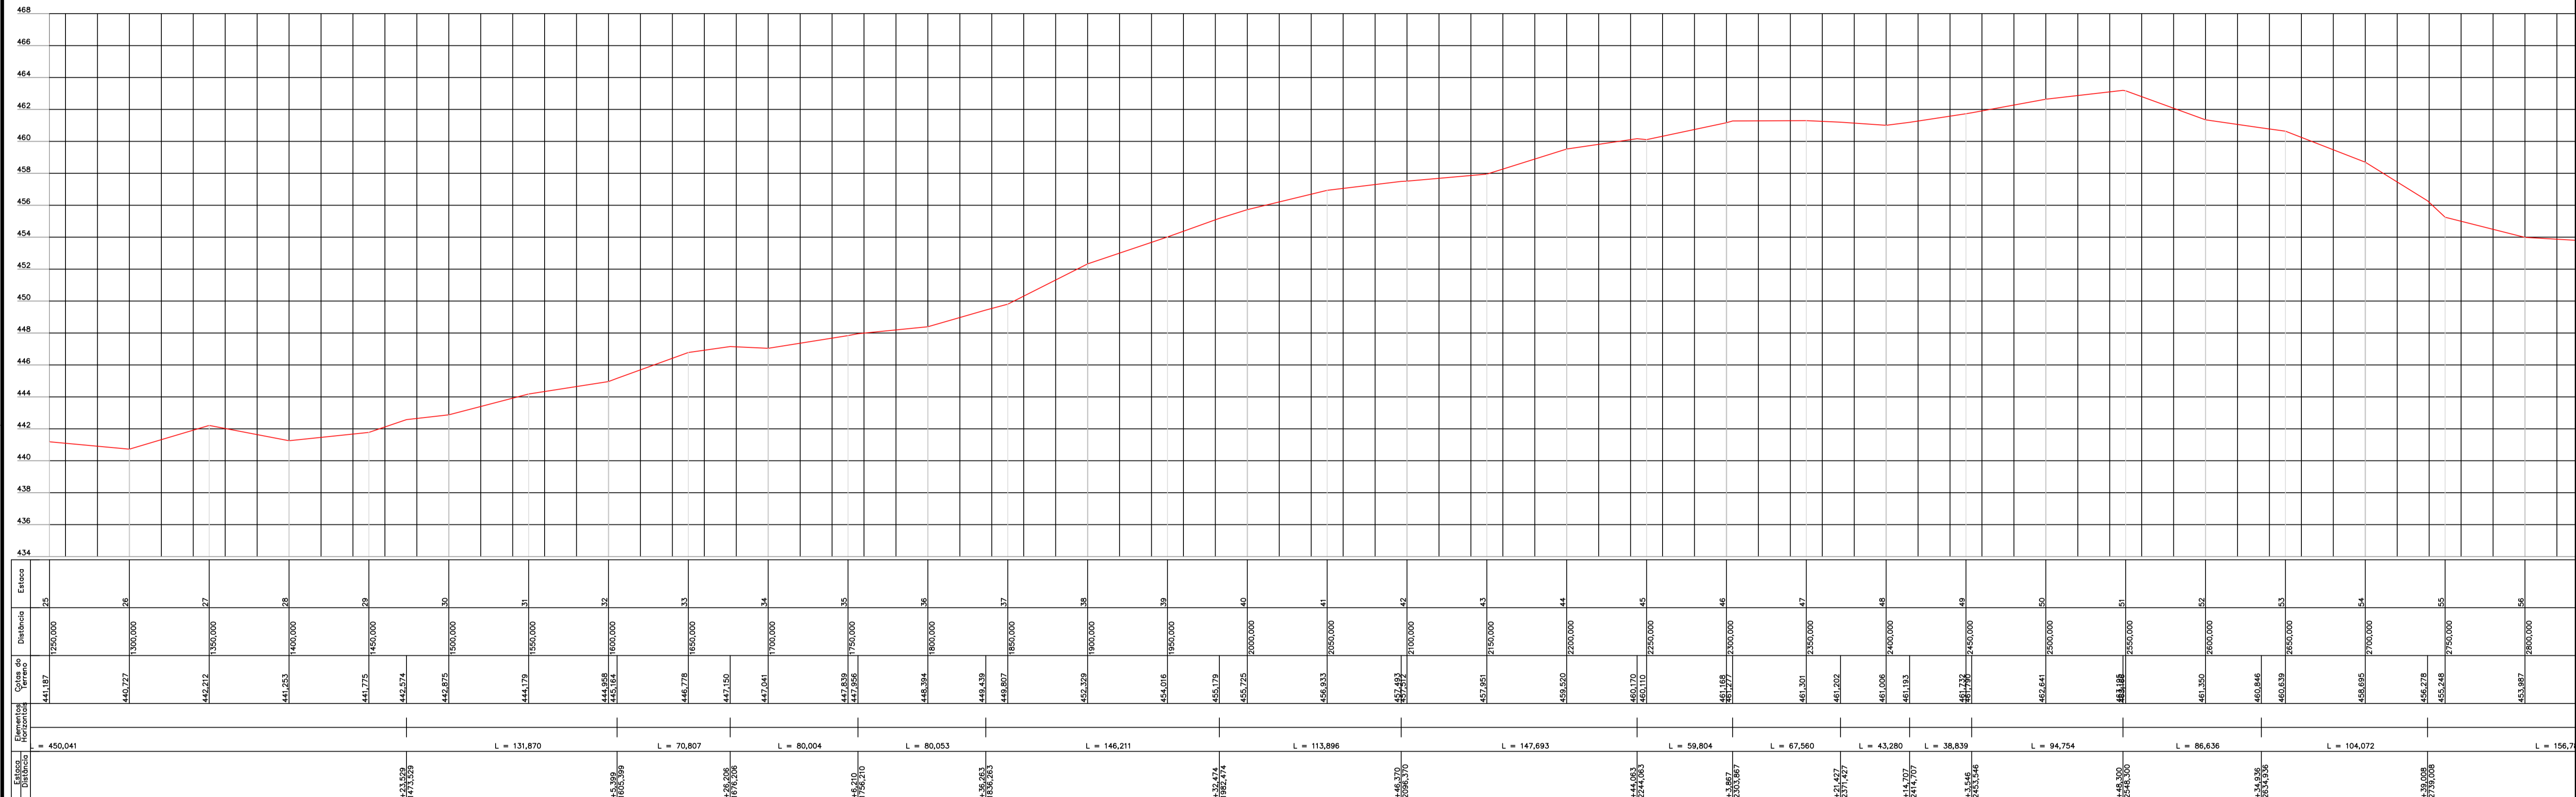



PERFIL LONGITUDINAL
esc.: V: 1:200 - H: 1:2000

NOTAS

- * ESTAQUEAMENTO ESTA A CADA 50 METROS.
- * DMT FORNECIDO PELO CONTRATANTE
- * AS MEDIDAS ESTÃO EM METROS

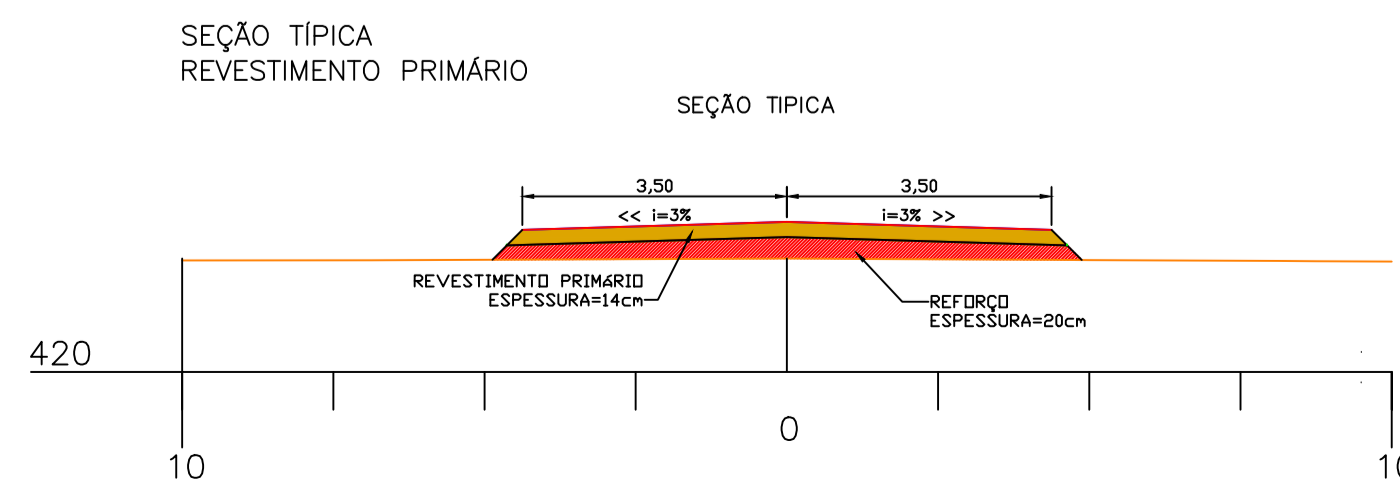
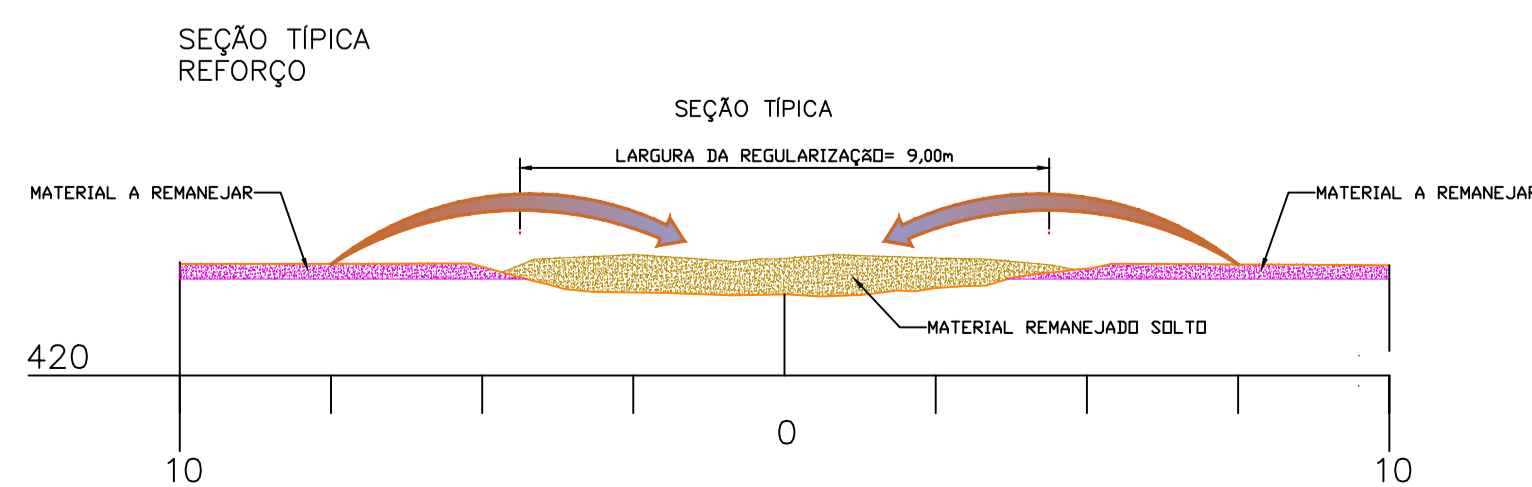


DETALHE DAS CAIXAS DE CAPTAÇÃO
esc.: 1:100

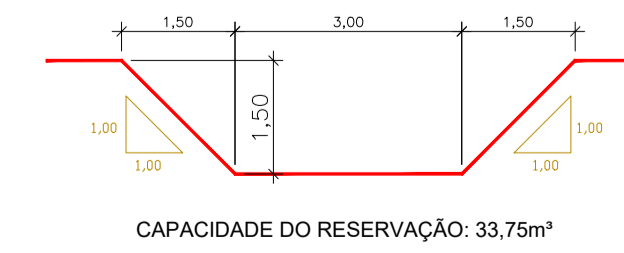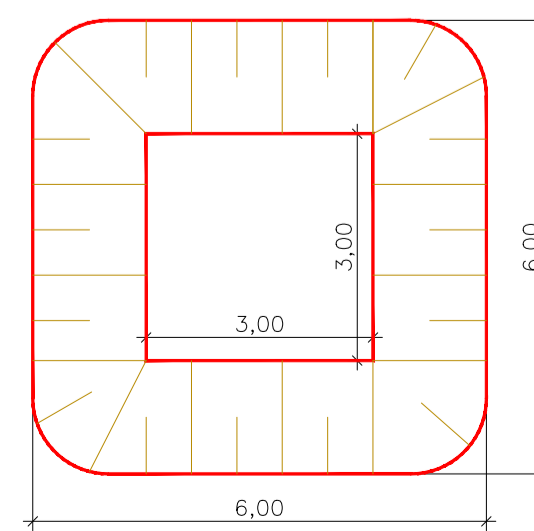



APROVADO

<p>TÍTULO RECUPERAÇÃO DE ESTRADAS VICINAIS PROJETO DE CASCALHAMENTO</p>	
<p>Proprietário PREFEITURA MUNICIPAL DE VICENTINA CNPJ 24.644.502/0001-13</p>	<p>Autoria de projeto RENAN AIALA DE BRITO Engenheiro Civil CREA-MS 62.037-D</p>
<p>Conteúdo LAYOUT DA ESTRADA E PERFIL LONGITUDINAL LINHA TRÊS IRMÃS</p>	<p>Local Linha Três Irmãs Zona rural do município de Vicentina/MS.</p>
<p>data: ABR/2024</p>	<p>desenho: _____</p>
<p>revisão: _____</p>	<p>escala: indicadas</p>
<p>Prancha 02/03</p>	

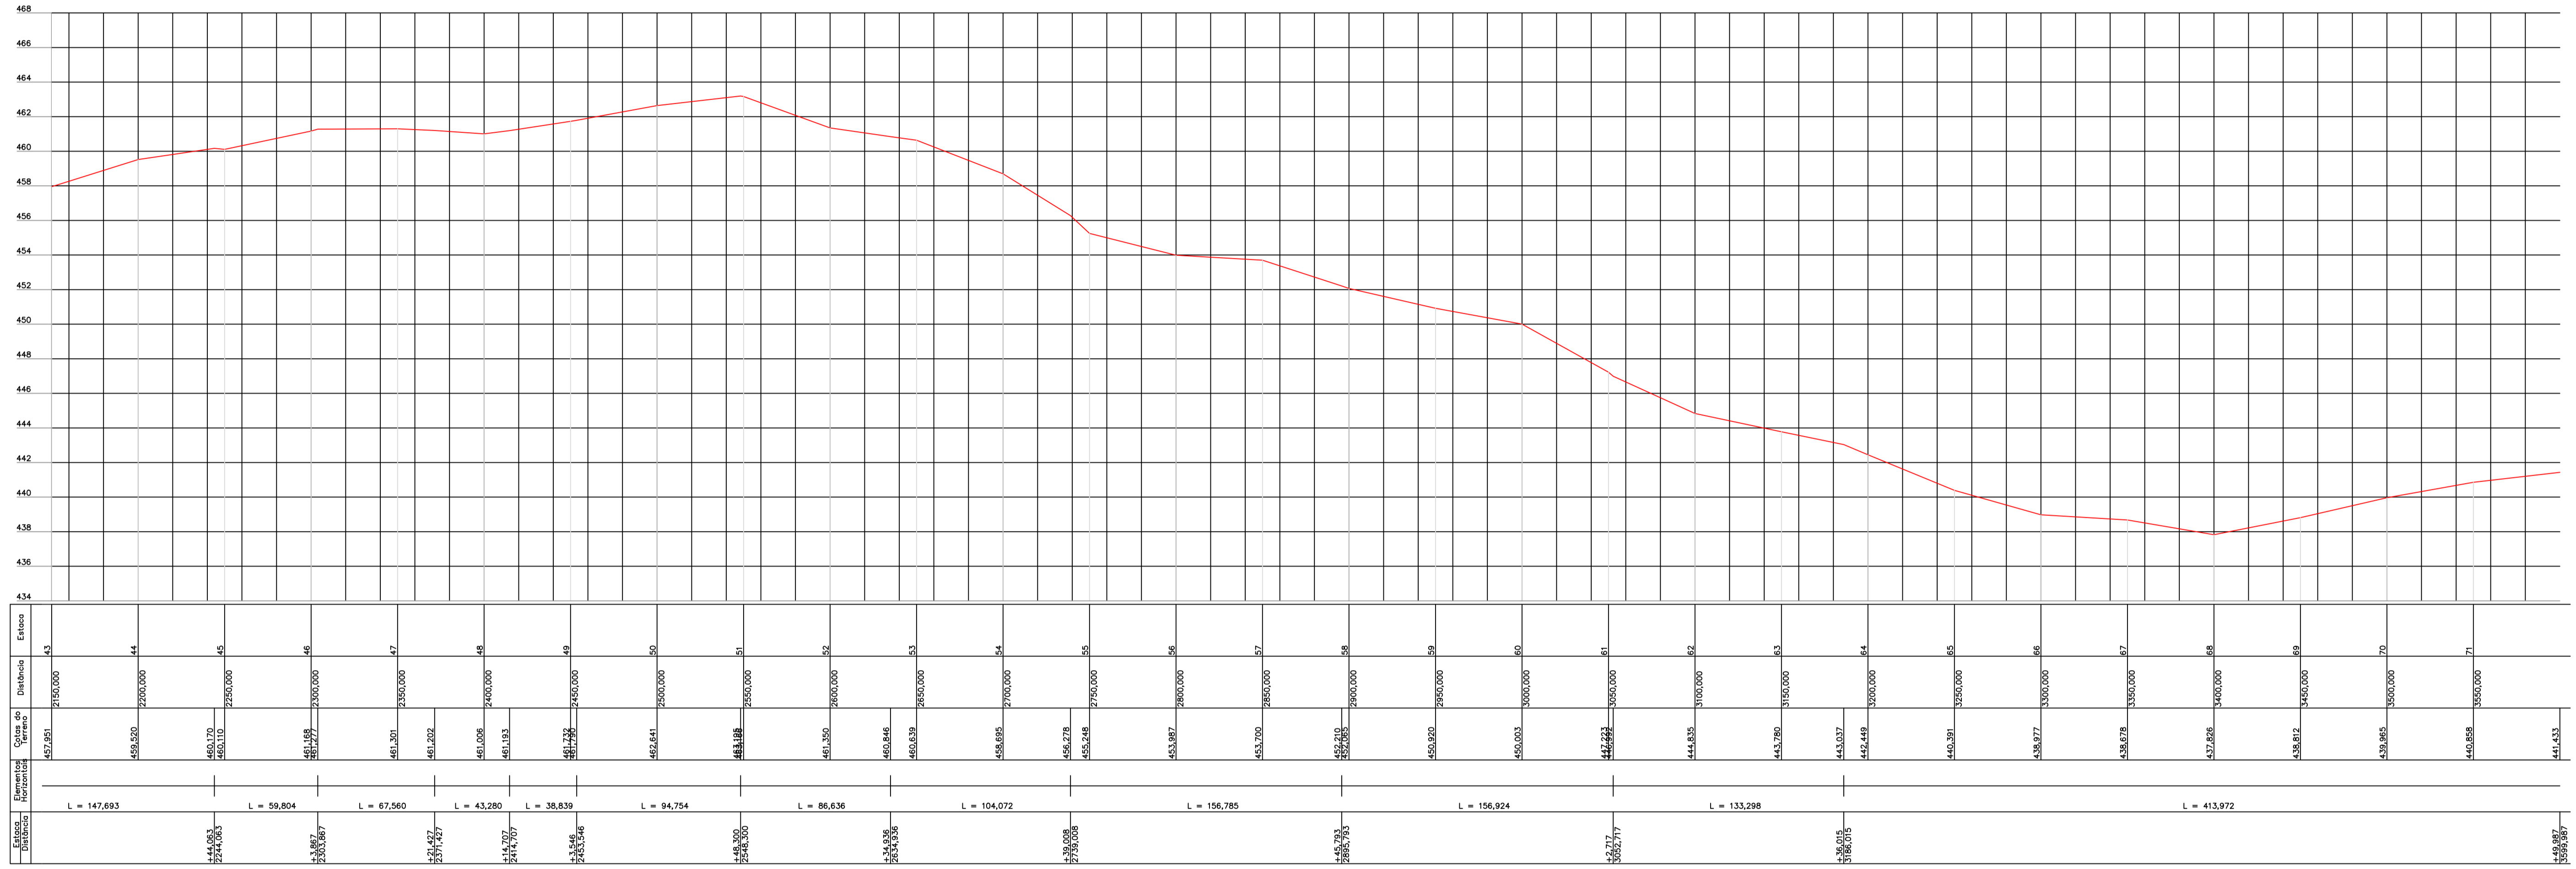
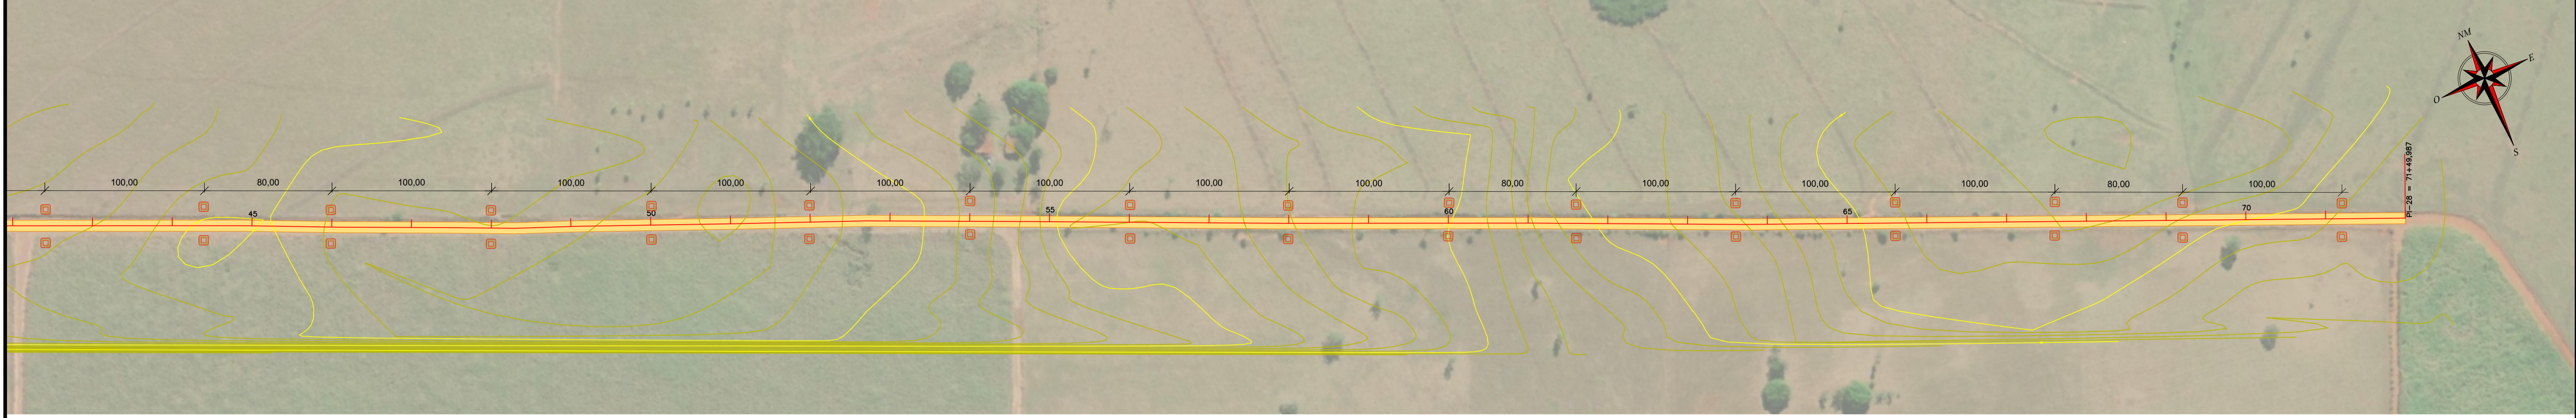


PERFIL LONGITUDINAL
esc.: V.: 1:200 - H.: 1:2000

- NOTAS**
- * ESTAQUEAMENTO ESTA A CADA 50 METROS.
 - * DMT FORNECIDO PELO CONTRATANTE
 - * AS MEDIDAS ESTÃO EM METROS

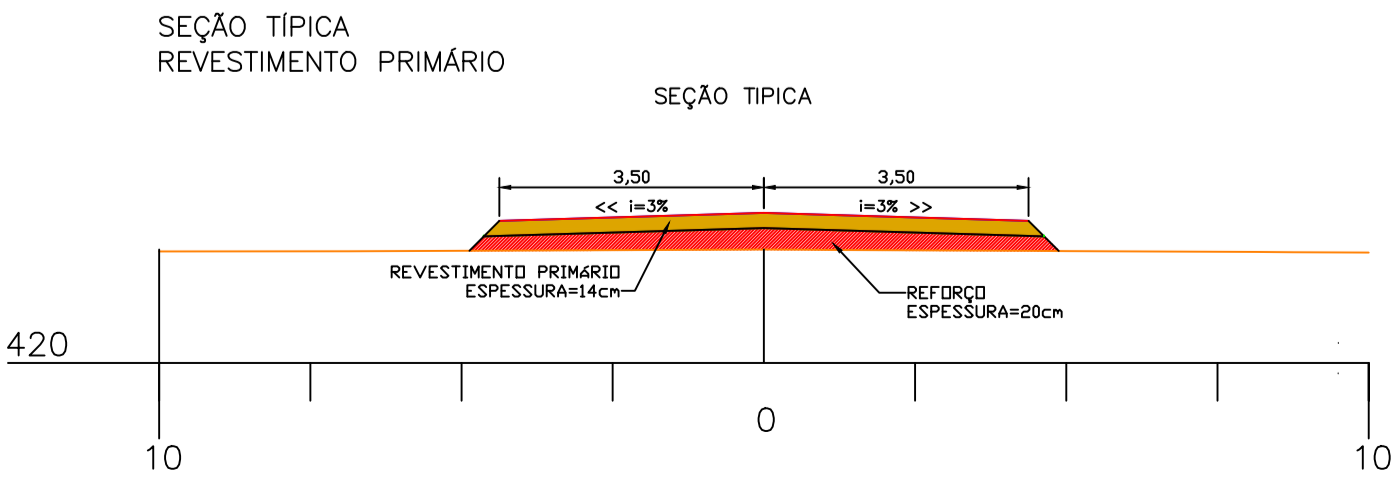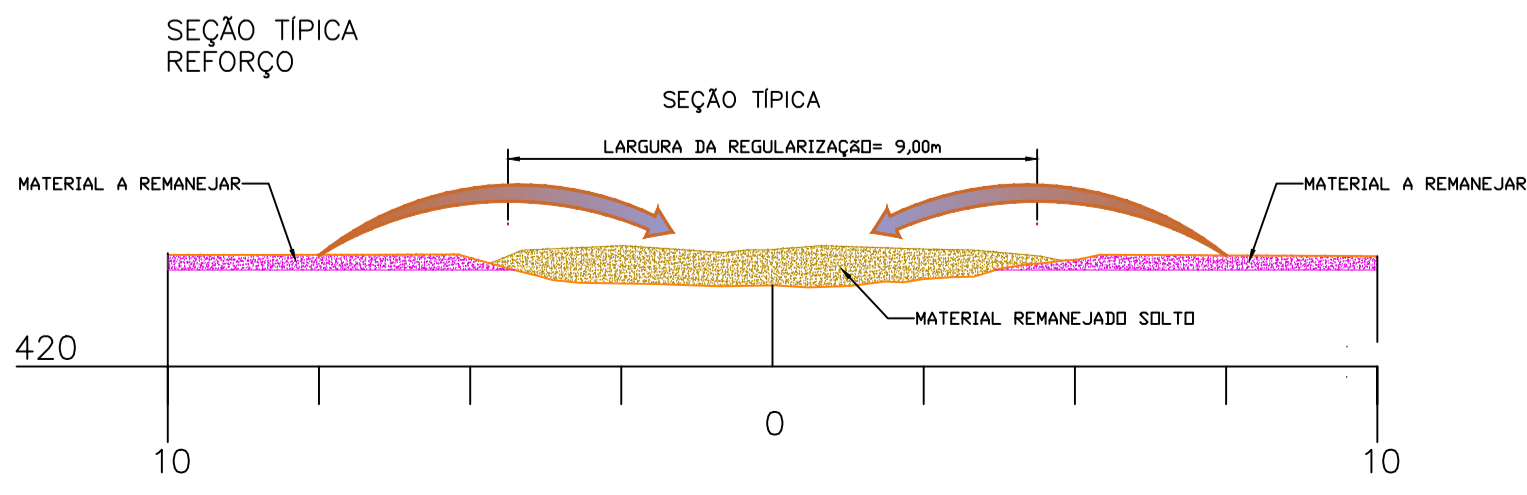

DETALHE DAS CAIXAS DE CAPTAÇÃO
esc.: 1:100

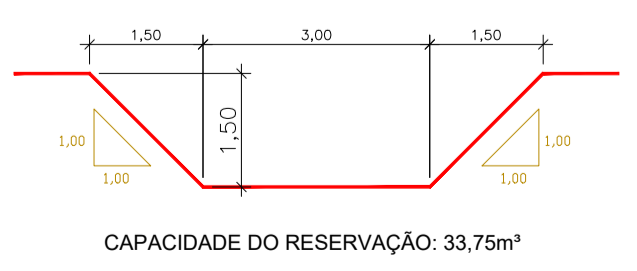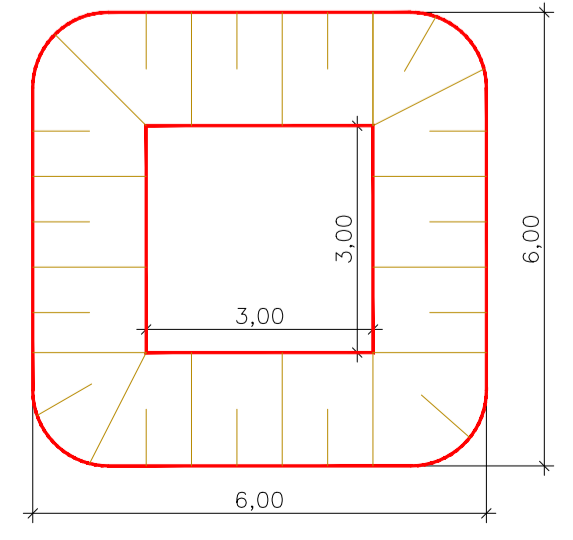

APROVADO

TÍTULO RECUPERAÇÃO DE ESTRADAS VICINAIS PROJETO DE CASCALHAMENTO			
Proprietário PREFEITURA MUNICIPAL DE VICENTINA CNPJ 24.644.502/0001-13		Autoria de projeto Renan Aiala de Brito Engenheiro Civil CREA-MS 62.037-D	
Conteúdo LAYOUT DA ESTRADA E PERFIL LONGITUDINAL LINHA TRÊS IRMÃS		Local Linha Três Irmãs Zona rural do município de Vicentina/MS.	Prancha 03/03
data: ABR/2024	desenho:	revisão:	escala: indicadas