



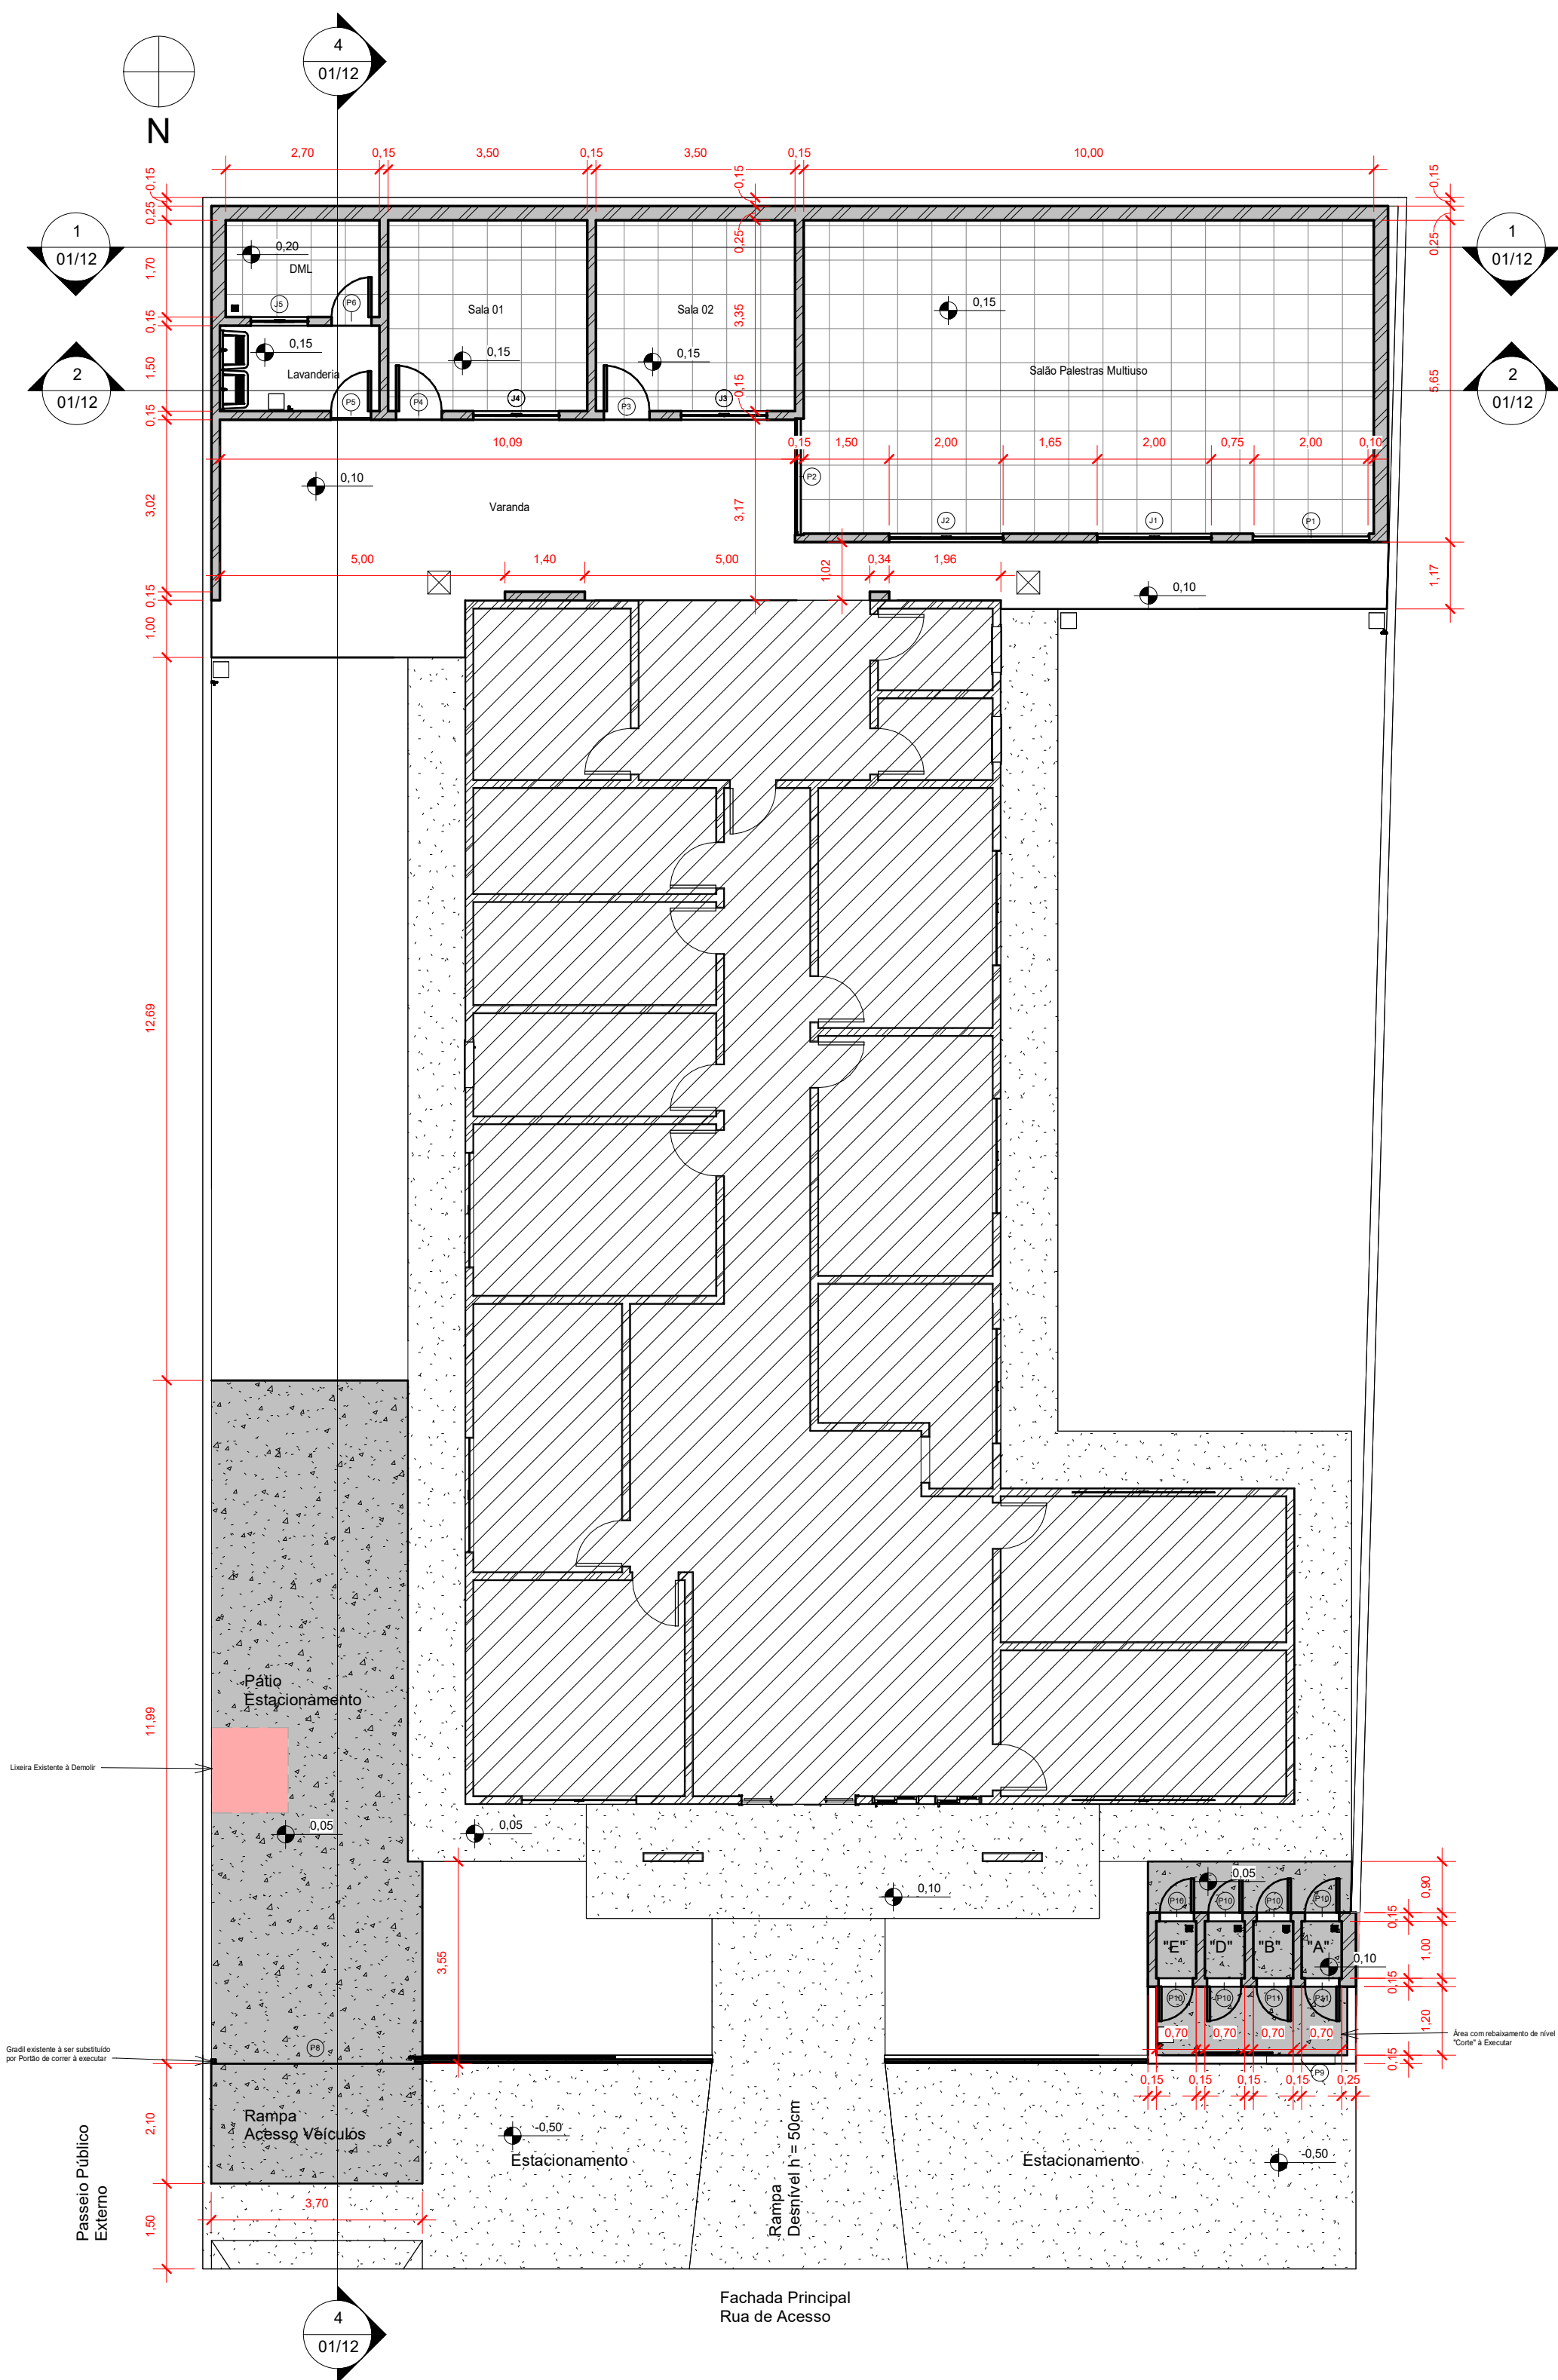


1 PLANTA AMPLIAÇÃO
1 : 100

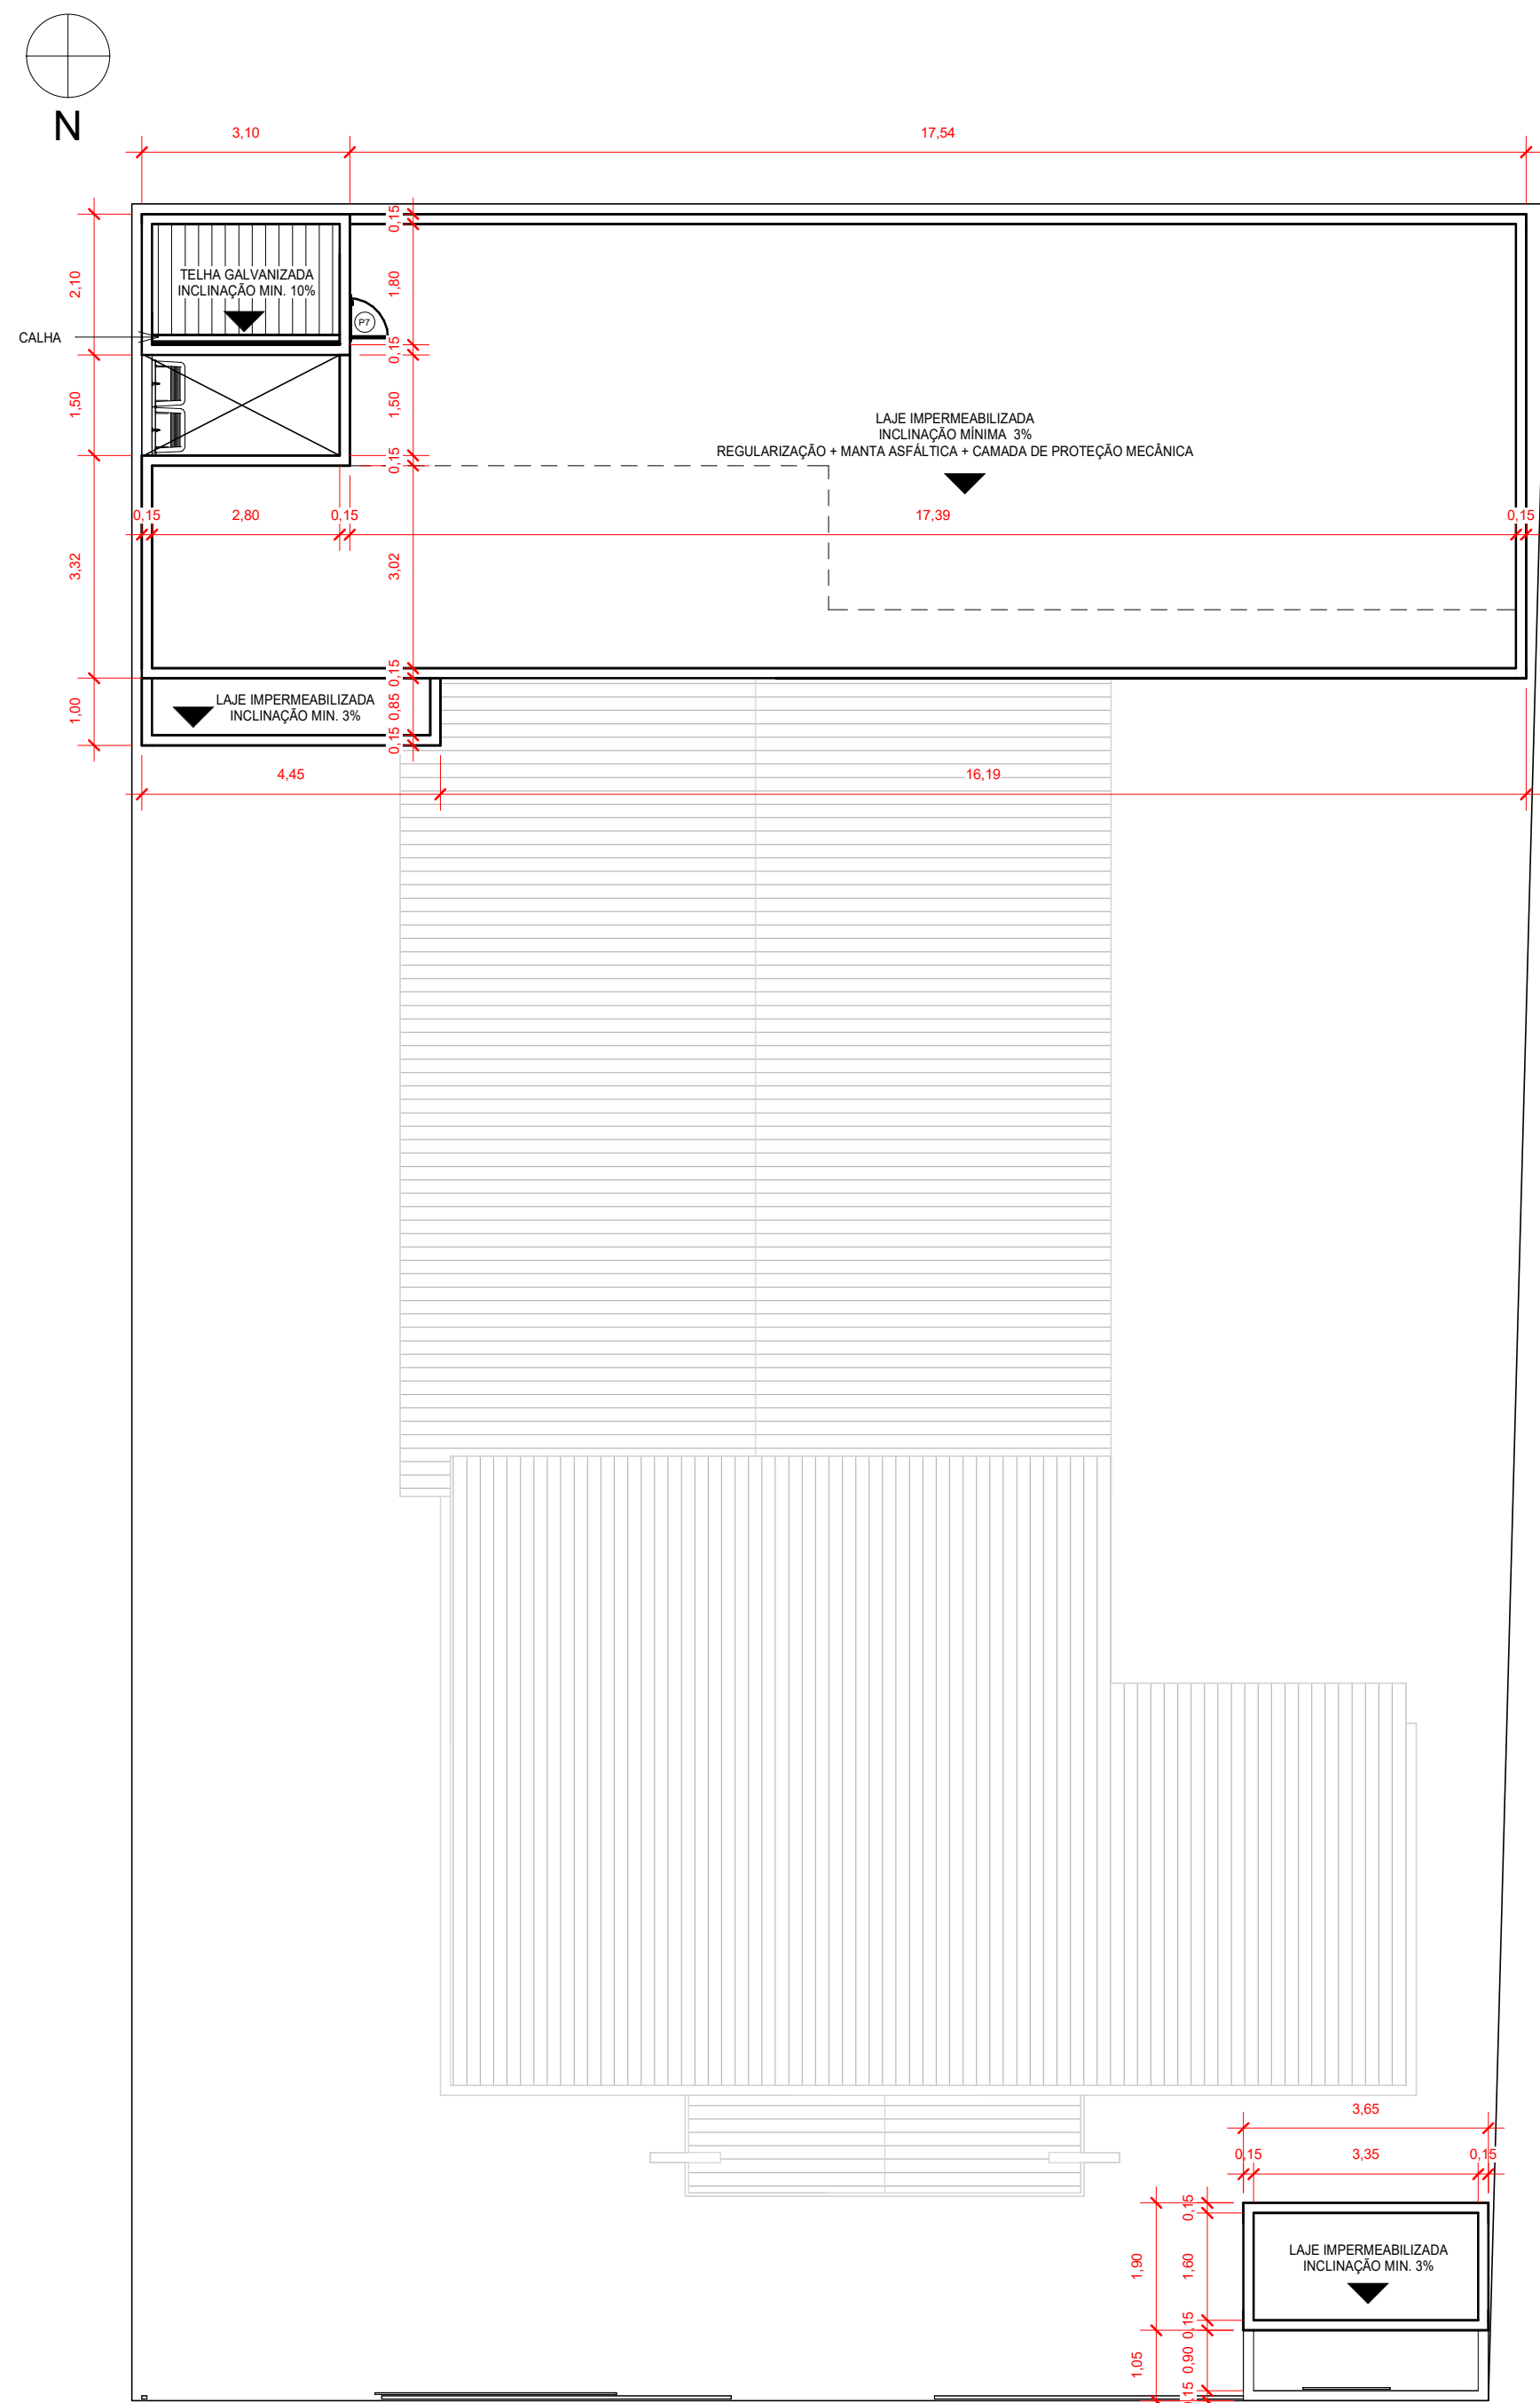

OBSERVAÇÃO:
CALHAS, DUTOS, RUFOS E PINGADEIRAS METÁLICAS "A EXECUTAR" 100% CONFORME NECESSIDADE DA NOVA CONSTRUÇÃO E MAIS, CONSIDERANDO TAMBEM TODA A INTERFACE ENTRE A NOVA CONSTRUÇÃO E A EDIFICAÇÃO JÁ EXISTENTE

2 Planta de Cobertura
1 : 100

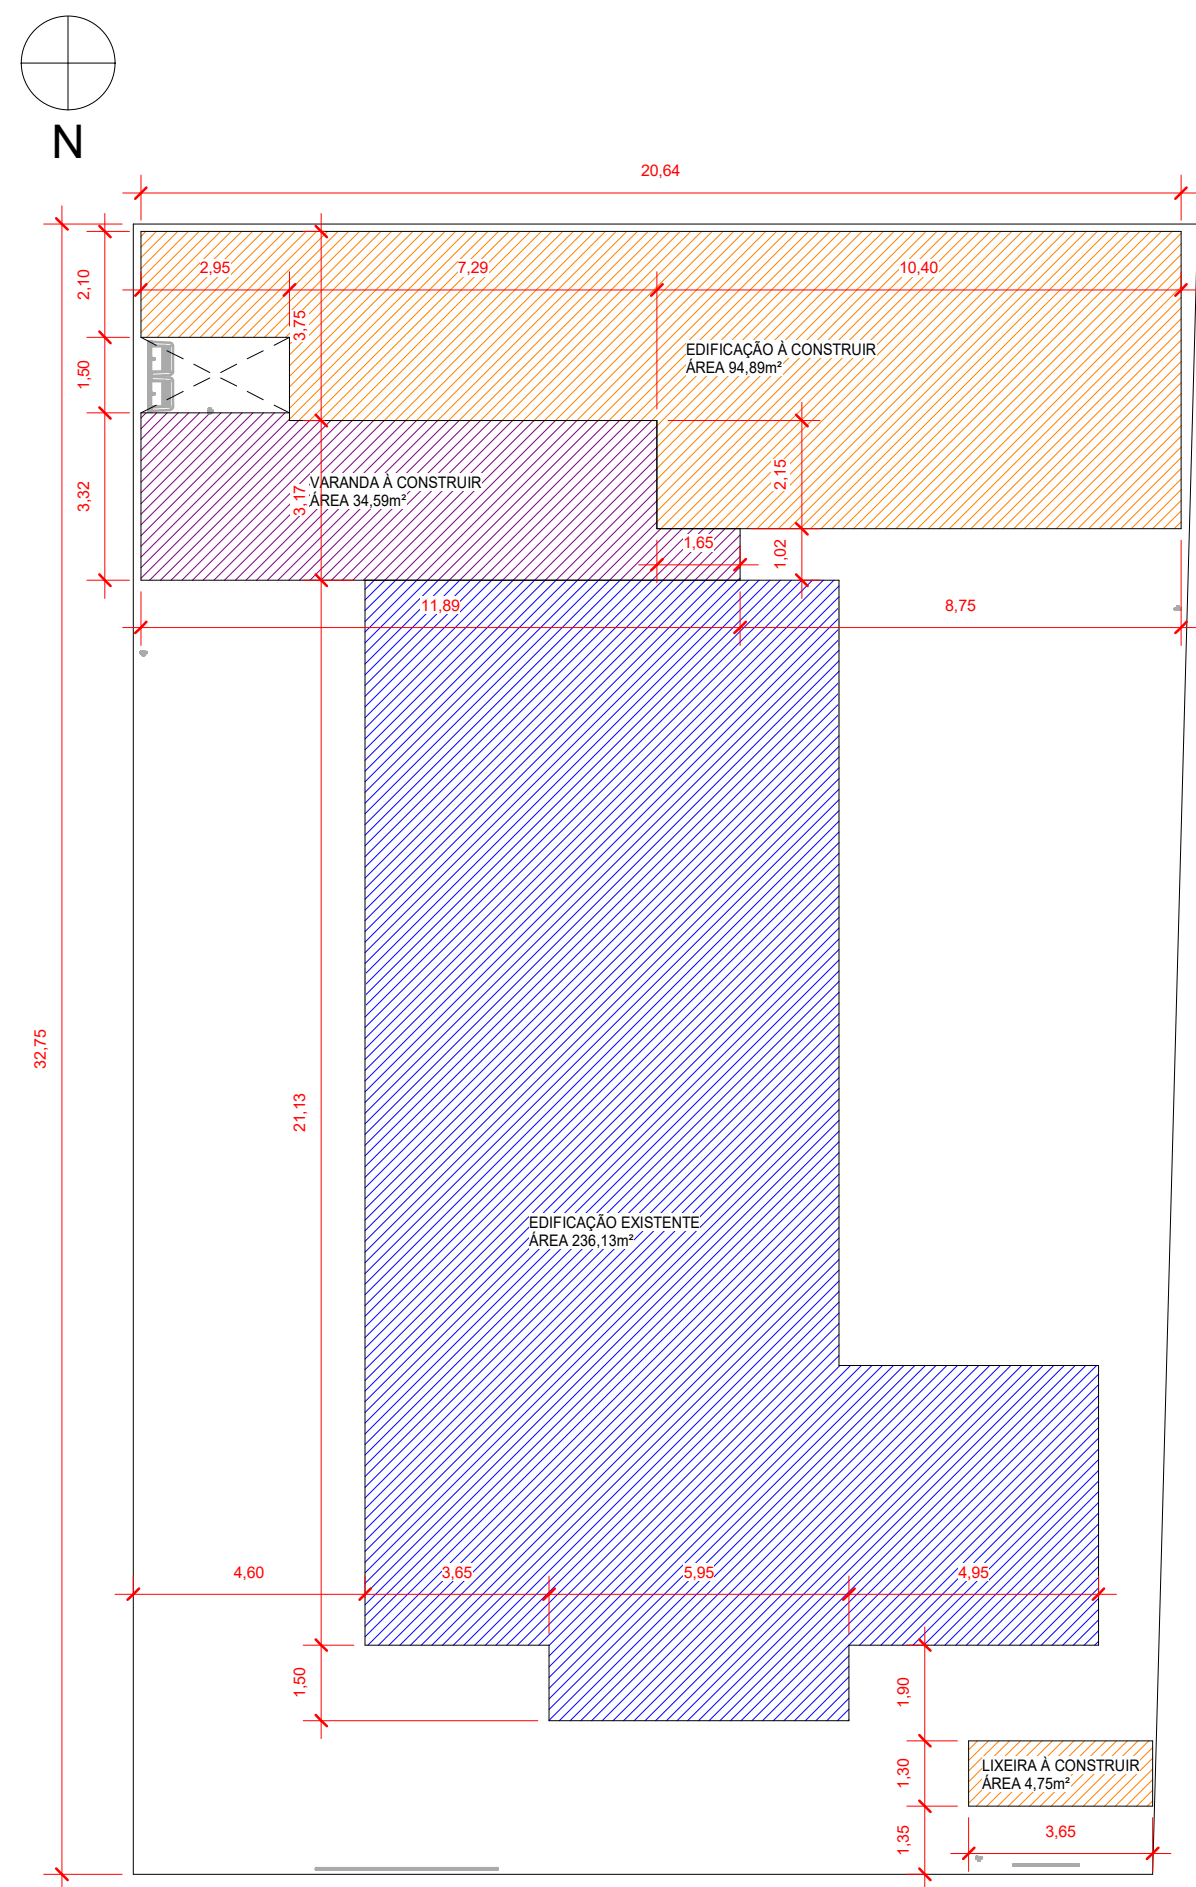

3 Implantação
1 : 150




TÍTULO
AMPLIAÇÃO
UNIDADE BÁSICA DE SAÚDE LUIZ FERREIRA (VILA SÃO JOSÉ) - VICENTINA / MS
PROJETO ARQUITETÔNICO

Proprietário	Autoria de projeto	Prancha
PREFEITURA MUNICIPAL DE VICENTINA CNPJ 24.644.502/0001-13	AVENIDA PROJETOS E TOPOGRAFIA LTDA CREA-MS 10.021 Viviane Lúcia Domingos Ferreira Ferraz Arquiteta e Urbanista CAU MS A266355-5	01/04
Prefeitura Municipal	Vigilância Sanitária	
Letícia Oliveira Gaudine Arquiteta e Urbanista CAU A194932-2 Port. N° 096/2025 de 10/06/2025	Rosilene Alves Mendes Silva Coordenadora de Vigilância Sanitária	
Conteúdo	PLANTA BAIXA GERAL PLANTA DE COBERTURA PLANTA DE IMPLANTAÇÃO	Local: RUA MATO GROSSO, S/N Aproximadamente 12,4 km da Sede do Município de Vicentina / MS. CIDADE / ESTADO: VICENTINA - MS
Data: JULHO/2025	revisão: REV.00	escala: INDICADAS

DECLARAÇÃO:
DECLARO QUE É DE MINHA RESPONSABILIDADE A VERACIDADE E EXATIDÃO DAS INFORMAÇÕES APRESENTADAS EM PROJETO E QUE ESTOU CIENTE QUE A ANÁLISE SE FARÁ COM AS INFORMAÇÕES CONSTANTES NAS PLANTAS DE IMPLANTAÇÃO, BAIXAS E CORTES, SENDO OS DEMAIS PLANTAS, VISTAS, PERSPECTIVAS E DETALHES, MERAMENTE ILUSTRATIVAS;
DECLARO QUE ESTOU CIENTE QUE É DE MINHA RESPONSABILIDADE O ATENDIMENTO INTEGRAL DOS ARTIGOS E RECOMENDAÇÕES DA NBR 9050/2015 E CDB, QUANDO NECESSÁRIOS;
DECLARO QUE O EMPREENDIMENTO ATENDE A LEGISLAÇÃO EM VIGOR: LEI FEDERAL Nº 11.445/2007 (LIGAÇÃO DE ÁGUA E ESGOTO A REDE PÚBLICA); LEI 4463/2007 - INSTALAÇÃO DE HIDRÔMETROS PARA CADA UNIDADE; LC Nº 117/2008 E GUIA DE CALÇADAS 3ª EDIÇÃO;
DECLARO QUE O EMPREENDIMENTO ATENDE A LEI Nº 1.866/1979 (CÓDIGO DE OBRAS) - ARTIGOS: 35,41,42,84,100,101,103,104,114,115, 117,119,120,134,135,138,148,151,171,173,175,176,183,184,247,249,250,251,276, 299,300,3010 E 375;
DECLARO SER VERDADE NA FORMA DA LEI, SOB PENA DE INCORRER NO CRIME DA FALSIDADE IDEOLÓGICA, PREVISTO NO ART. 299 DO CÓDIGO PENAL.

DECLARAÇÃO:
DECLARO ESTAR CIENTE, QUE AS ANÁLISES DO PROCESSO, SE FARÁ COM AS INFORMAÇÕES CONSTANTES NO PROJETO, E QUE É DE MINHA RESPONSABILIDADE A VERACIDADE E EXATIDÃO DAS INFORMAÇÕES.


OBSERVAÇÕES:
1. ATENDERÁ OS ARTIGOS DO CÓDIGO DE OBRAS.
2. LOGRADOUROS, RUMO NORTE E AMARRAÇÃO CONFORME INFORMAÇÕES DO PROFISSIONAL.
3. A CALÇADA ATENDERÁ A NBR 9050, TERÁ PISO TÁTIL EM TODA A SUA EXTENSÃO E A INCLINAÇÃO TRANSVERSAL MÁXIMA SERÁ DE 3%.
4. A CALÇADA ATENDERÁ ESPECIFICAÇÕES TÉCNICAS NBR 9050, QUANTO A ACESSIBILIDADE.
5. ATENDERÁ A LEI FEDERAL 11.445/2007 - QUANTO A LIGAÇÃO DE ÁGUA E ESGOTO A REDE PÚBLICA.
6. A EDIFICAÇÃO ATENDERÁ A NBR 9050 QUANTO AOS ITENS DE ACESSIBILIDADE

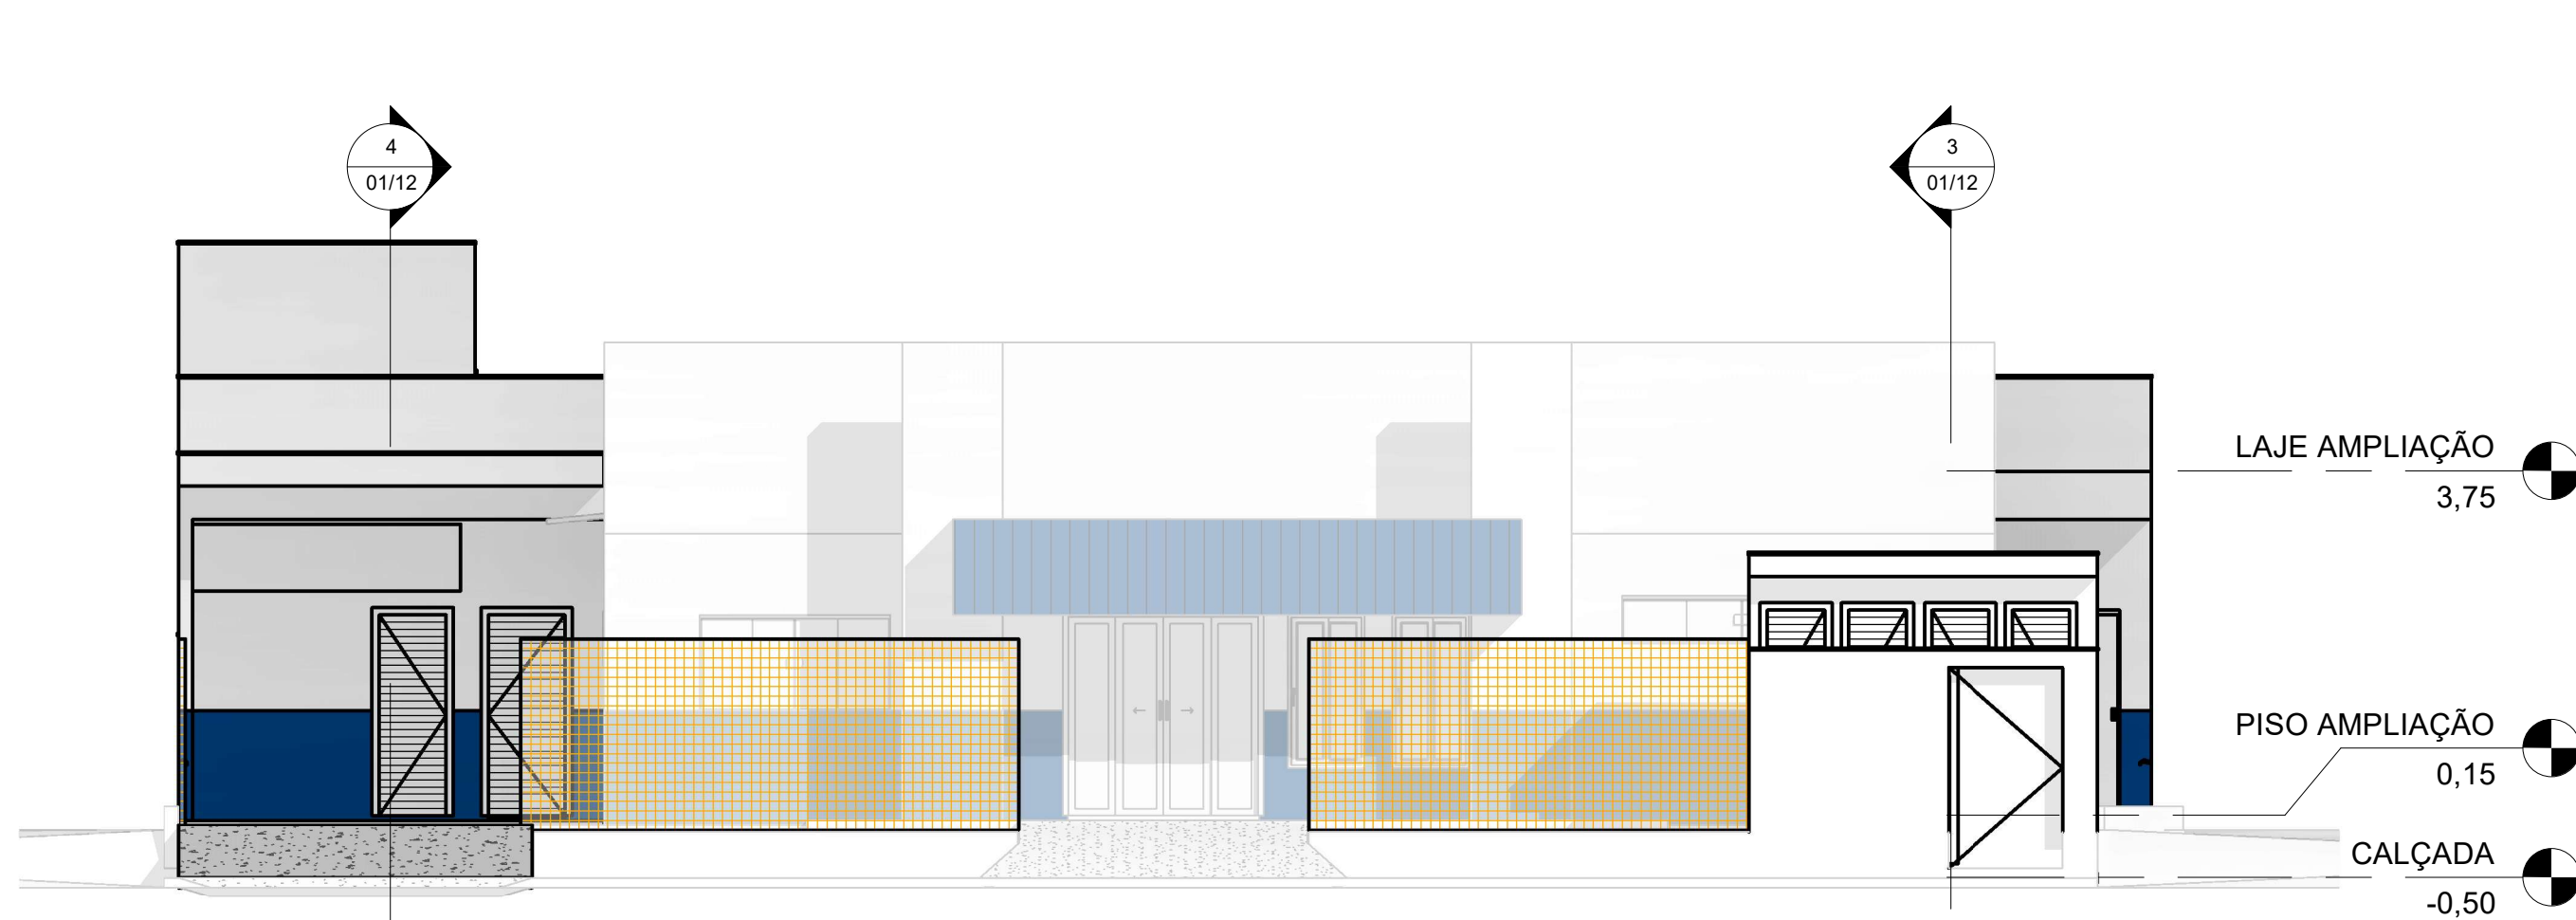


3 Vista Frontal
1 : 75




4 Vista Posterior
1 : 75

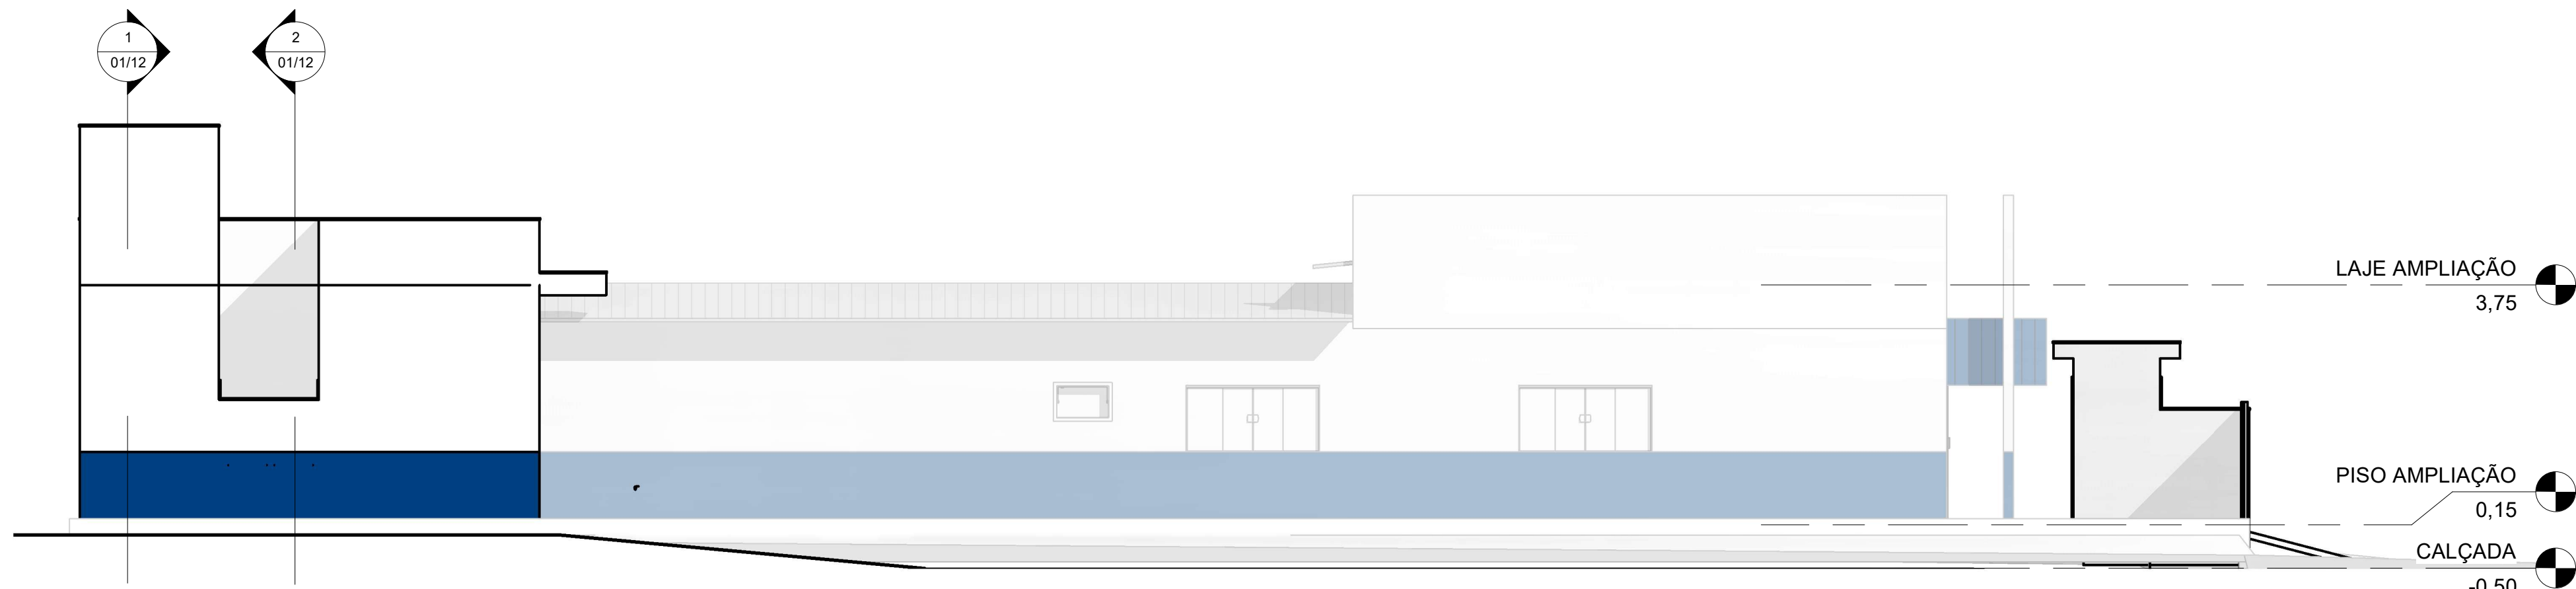

2 Vista Lateral Esquerda
1 : 75

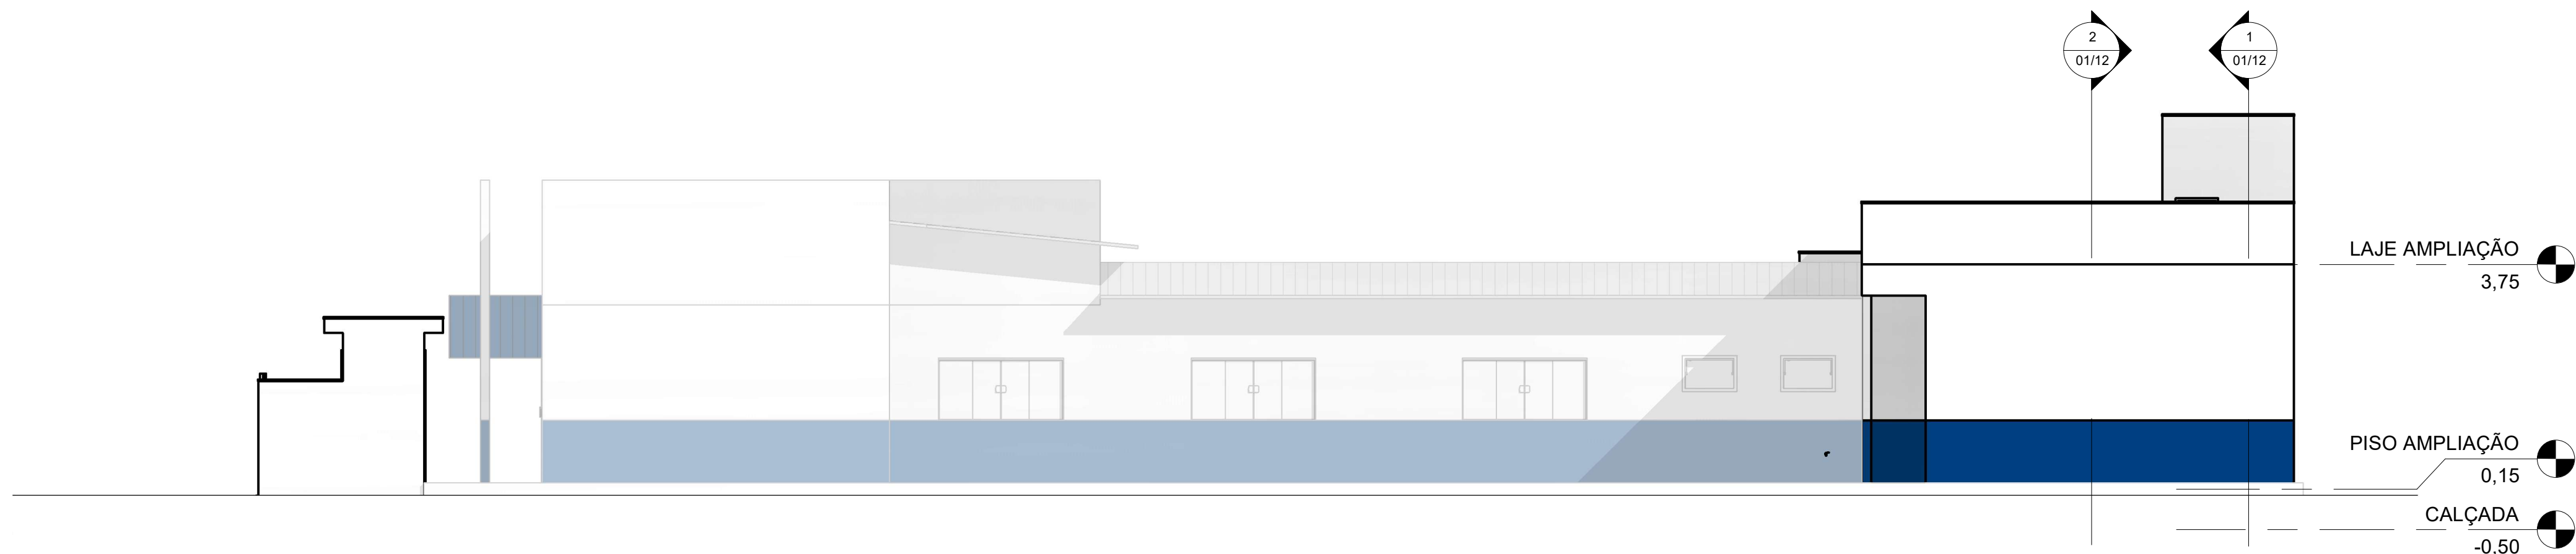

1 Vista Lateral Direita
1 : 75

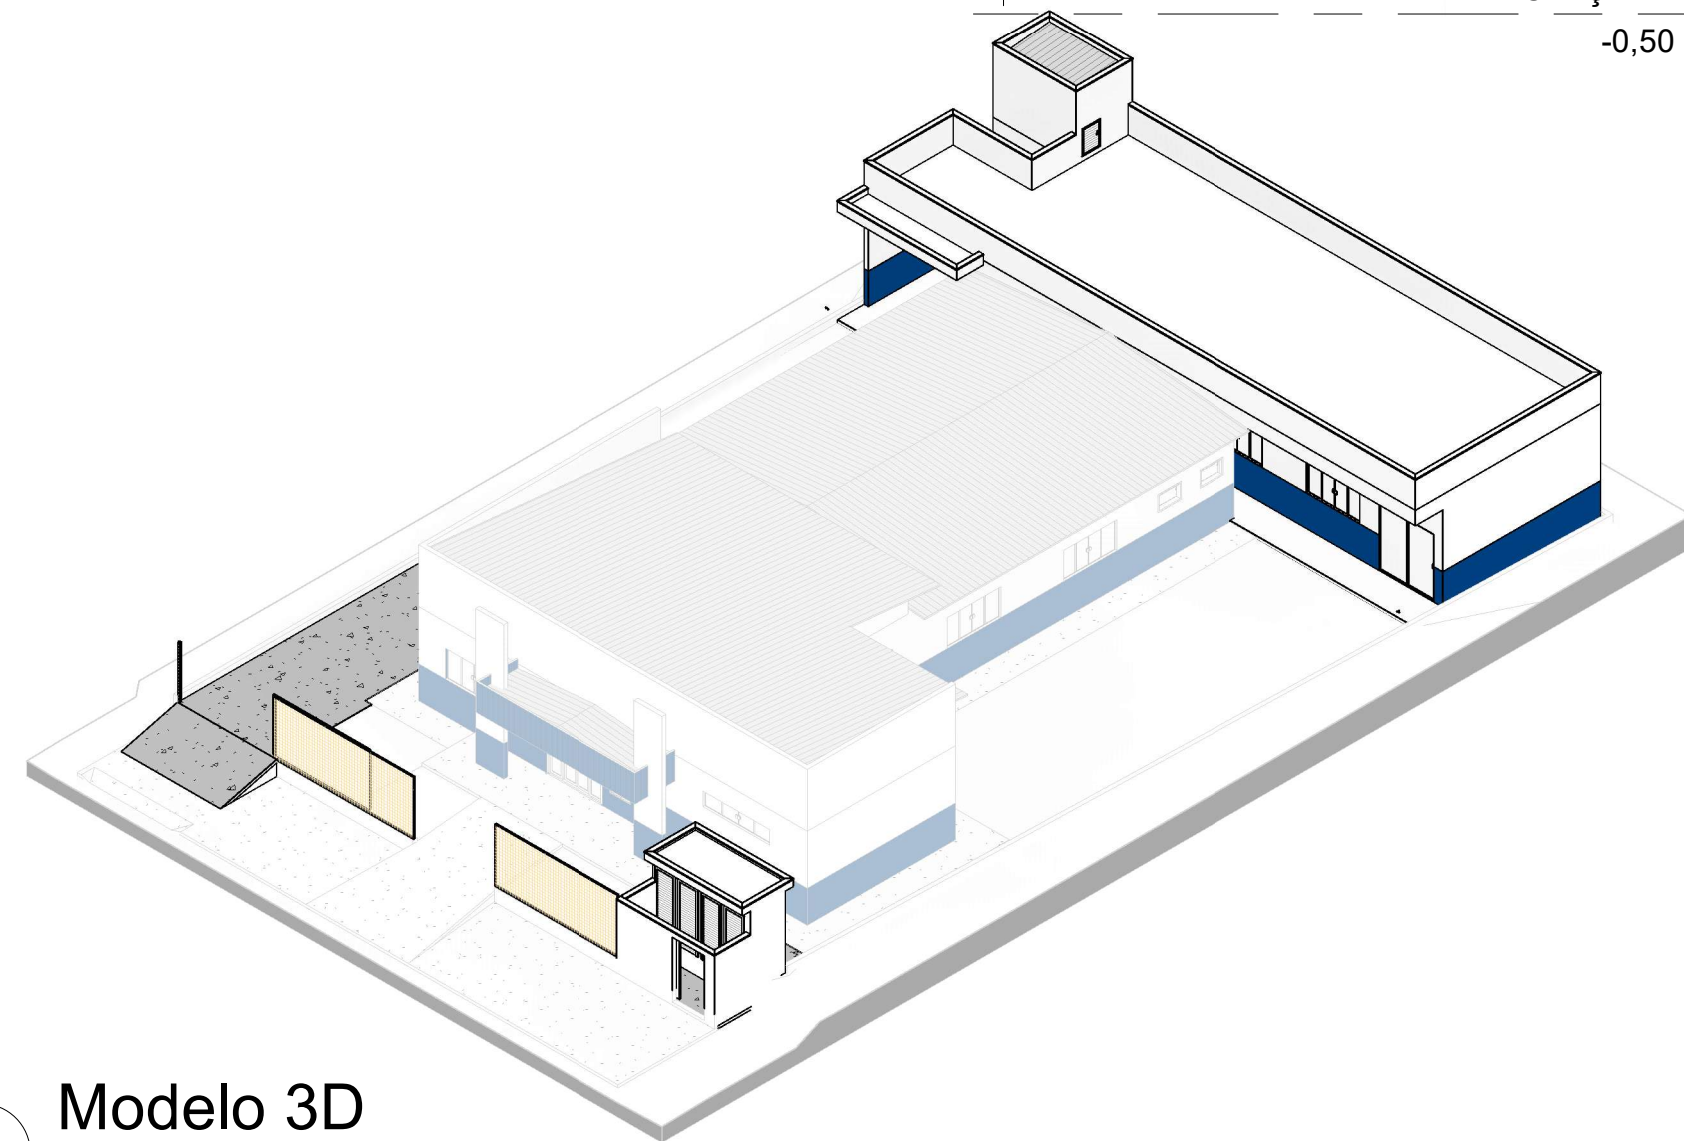

5 Modelo 3D



TÍTULO AMPLIAÇÃO UNIDADE BÁSICA DE SAÚDE LUIZ FERREIRA (VILA SÃO JOSÉ) - VICENTINA / MS PROJETO ARQUITETÔNICO			
Proprietário PREFEITURA MUNICIPAL DE VICENTINA CNPJ 24.644.502/0001-13		Autoria de projeto  AVENIDA PROJETOS E TOPOGRAFIA LTDA CREA-MS 10.021 Viviane Lúcia Domingos Ferreira Ferraz Arquiteta e Urbanista CAU MS A268355-5	
Prefeitura Municipal Letícia Oliveira Gondim Arquiteta e Urbanista CAU A194932-2 Port. N° 096/2025 de 10/06/2025		Vigilância Sanitária Rosilene Alves Mendes Silva Coordenadora de Vigilância Sanitária	
Conteúdo FACHADAS E VISTAS		Local: RUA MATO GROSSO, S/N Aproximadamente 12,4 km da Sede do Município de Vicentina / MS. CIDADE / ESTADO: VICENTINA - MS	Prancha 02/04
Data: JULHO/2025	revisão: REV.00	escala: INDICADAS	Desenho:

DECLARAÇÃO:
DECLARO QUE É DE MINHA RESPONSABILIDADE A VERACIDADE E EXATIDÃO DAS INFORMAÇÕES APRESENTADAS EM PROJETO E QUE ESTOU CIENTE QUE A ANÁLISE SE FARÁ COM AS INFORMAÇÕES CONSTANTES NAS PLANTAS DE IMPLANTAÇÃO, BAIXAS E CORTES, SENDO OS DEMAIS PLANTAS, VISTAS, PERSPECTIVAS E DETALHES, MERAMENTE ILUSTRATIVAS.

DECLARO QUE ESTOU CIENTE QUE É DE MINHA RESPONSABILIDADE O ATENDIMENTO INTEGRAL DOS ARTIGOS E RECOMENDAÇÕES DA NBR 9050/2015 E GDQ, QUANDO NECESSÁRIOS.

DECLARO QUE O EMPREENDIMENTO ATENDE A LEGISLAÇÃO EM VIGOR: LEI FEDERAL Nº 11.445/2007 (LIGAÇÃO DE ÁGUA E ESGOTO A REDE PÚBLICA); LEI 4463/2007 - INSTALAÇÃO DE HIDROMETROS PARA CADA UNIDADE; LC Nº 117/2008 E GUIA DE CALÇADAS 3ª EDIÇÃO;


DECLARO QUE O EMPREENDIMENTO ATENDE A LEI Nº 1.866/1979 (CÓDIGO DE OBRAS) - ARTIGOS: 35,41,42,64,100,101,103,104,114,115, 117,119,120,134,135,138,148,151,171,173,175,176,183,184,247,249,250,251,276, 299,300,3010 E 375;

DECLARO SER VERDADE NA FORMA DA LEI SOB PENA DE INCORRER NO CRIME DA FALSIDADE IDEOLÓGICA, PREVISTO NO ART. 299 DO CÓDIGO PENAL.


DECLARAÇÃO:
DECLARO ESTAR CIENTE, QUE AS ANÁLISES DO PROCESSO, SE FARÁ COM AS INFORMAÇÕES CONSTANTES NO PROJETO, E QUE É DE MINHA RESPONSABILIDADE A VERACIDADE E EXATIDÃO DAS INFORMAÇÕES.

OBSERVAÇÕES:


1. ATENDERÁ OS ARTIGOS DO CÓDIGO DE OBRAS.
2. LOGRADOUROS, RUMO NORTE E AMARRAÇÃO CONFORME INFORMAÇÕES DO PROFISSIONAL
3. A CALÇADA ATENDERÁ A NBR 9050, TERÁ PISO TÁTIL EM TODA A SUA EXTENSÃO E A INCLINAÇÃO TRANSVERSAL MÁXIMA SERÁ DE 3%.
4. A CALÇADA ATENDERÁ ESPECIFICAÇÕES TÉCNICAS NBR 9050, QUANTO A ACESSIBILIDADE.
5. ATENDERÁ A LEI FEDERAL 11.445/2007 - QUANTO A LIGAÇÃO DE ÁGUA E ESGOTO A REDE PÚBLICA.
6. A EDIFICAÇÃO ATENDERÁ A NBR 9050 QUANTO AOS ITENS DE ACESSIBILIDADE

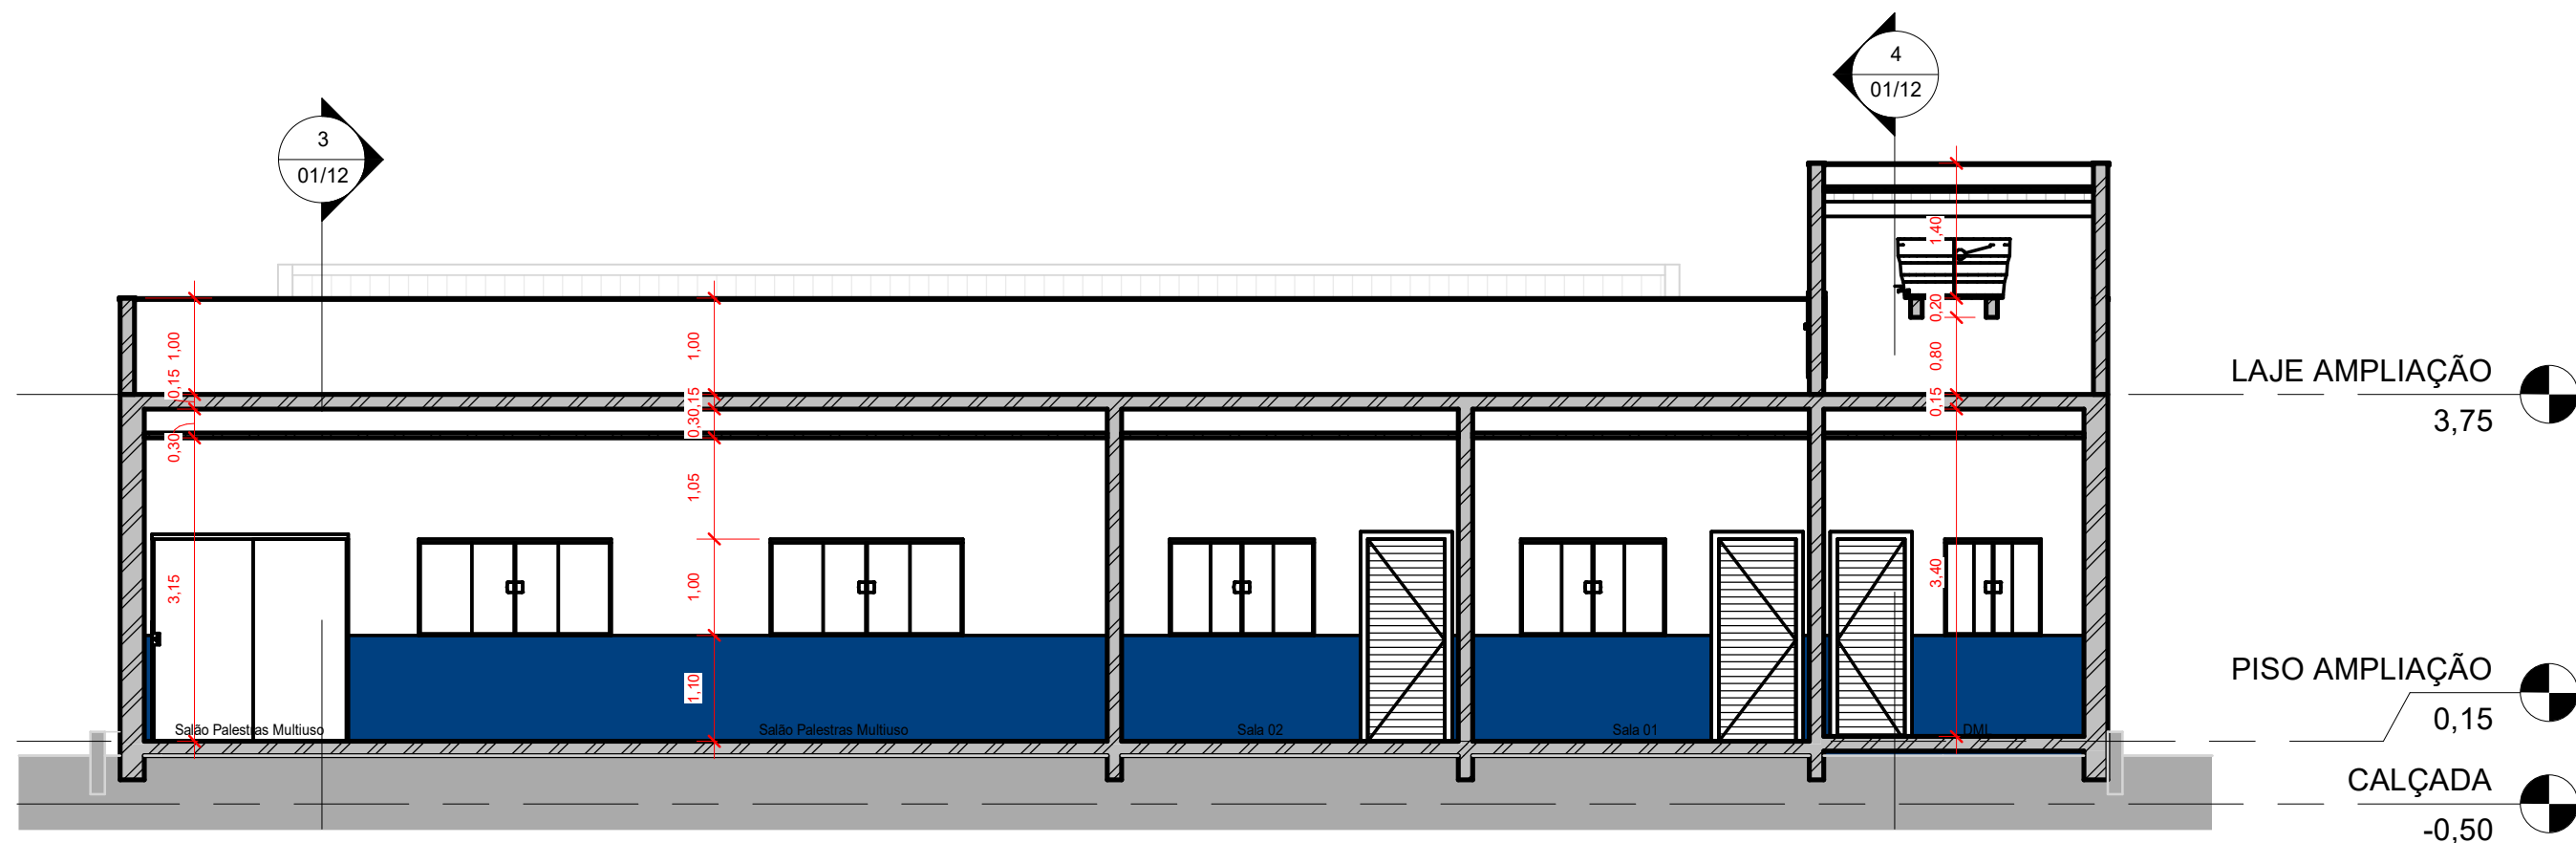


1 Corte 1
1: 75

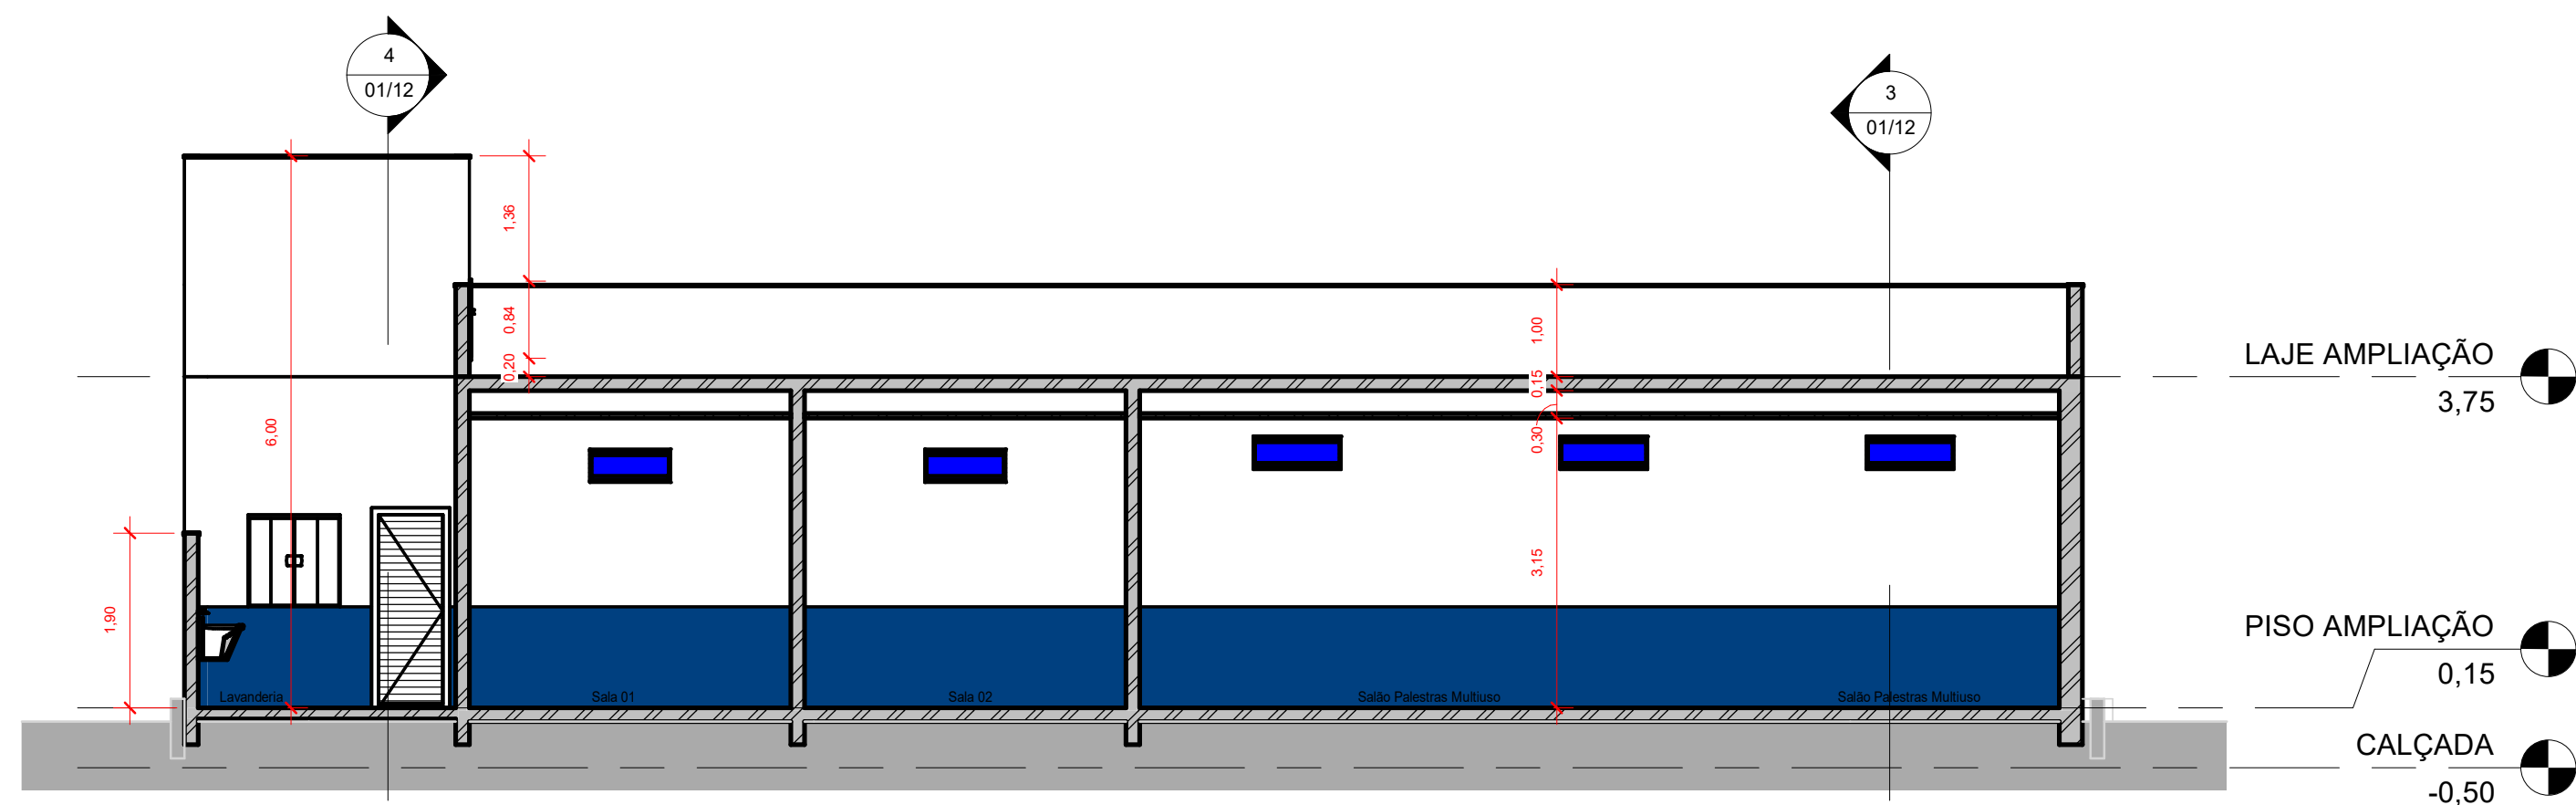

2 Corte 2
1: 75

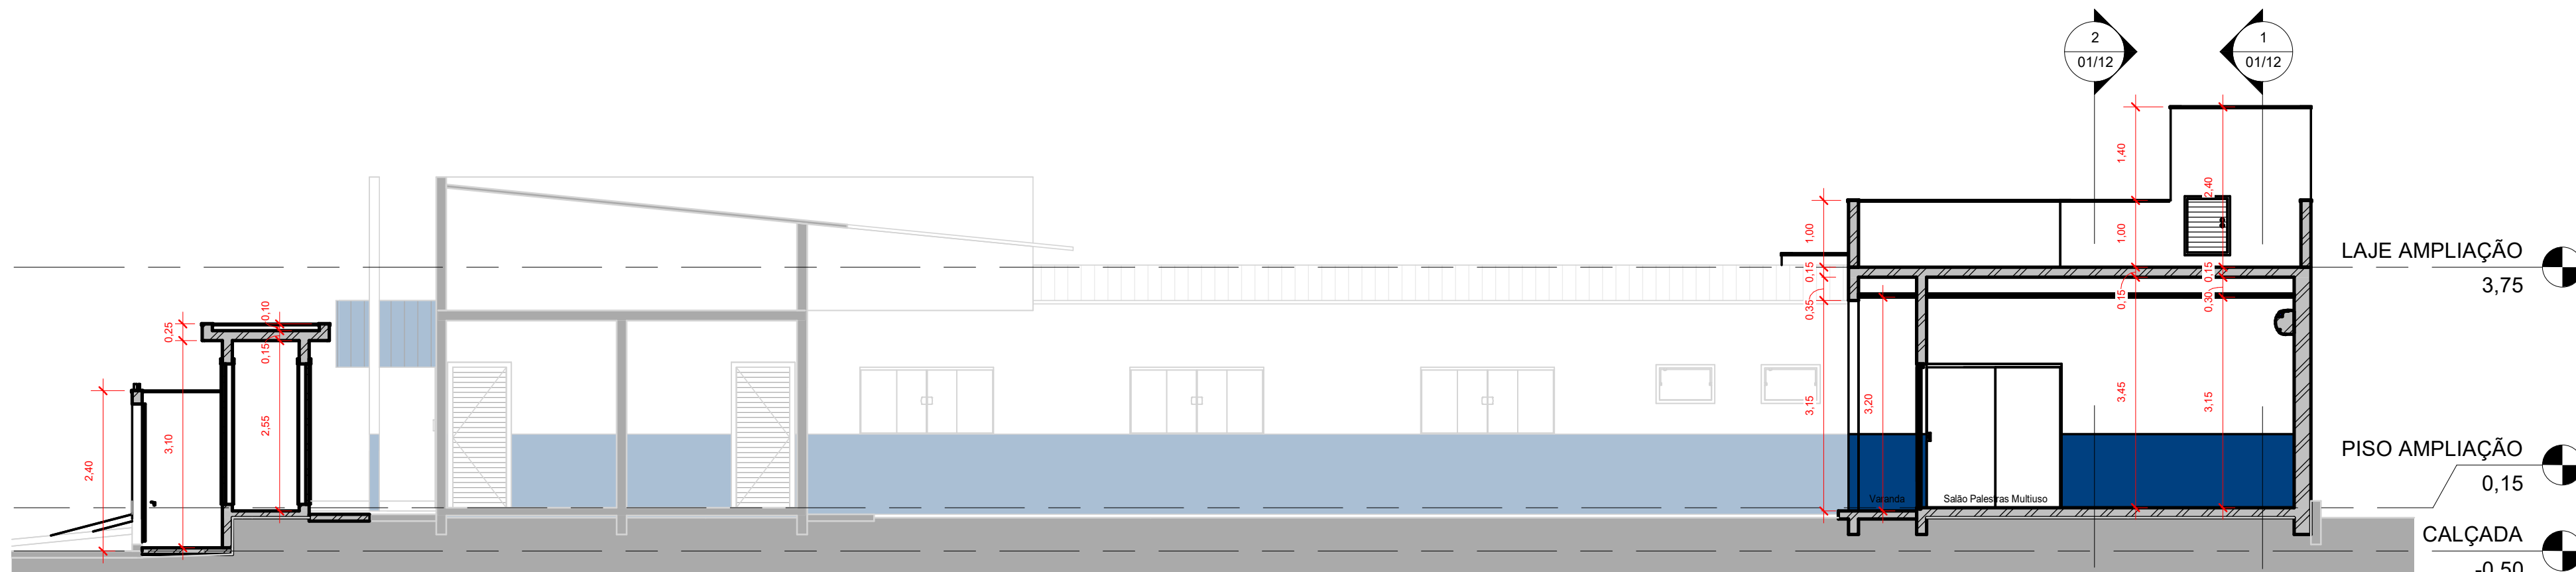

3 Corte 3
1: 75

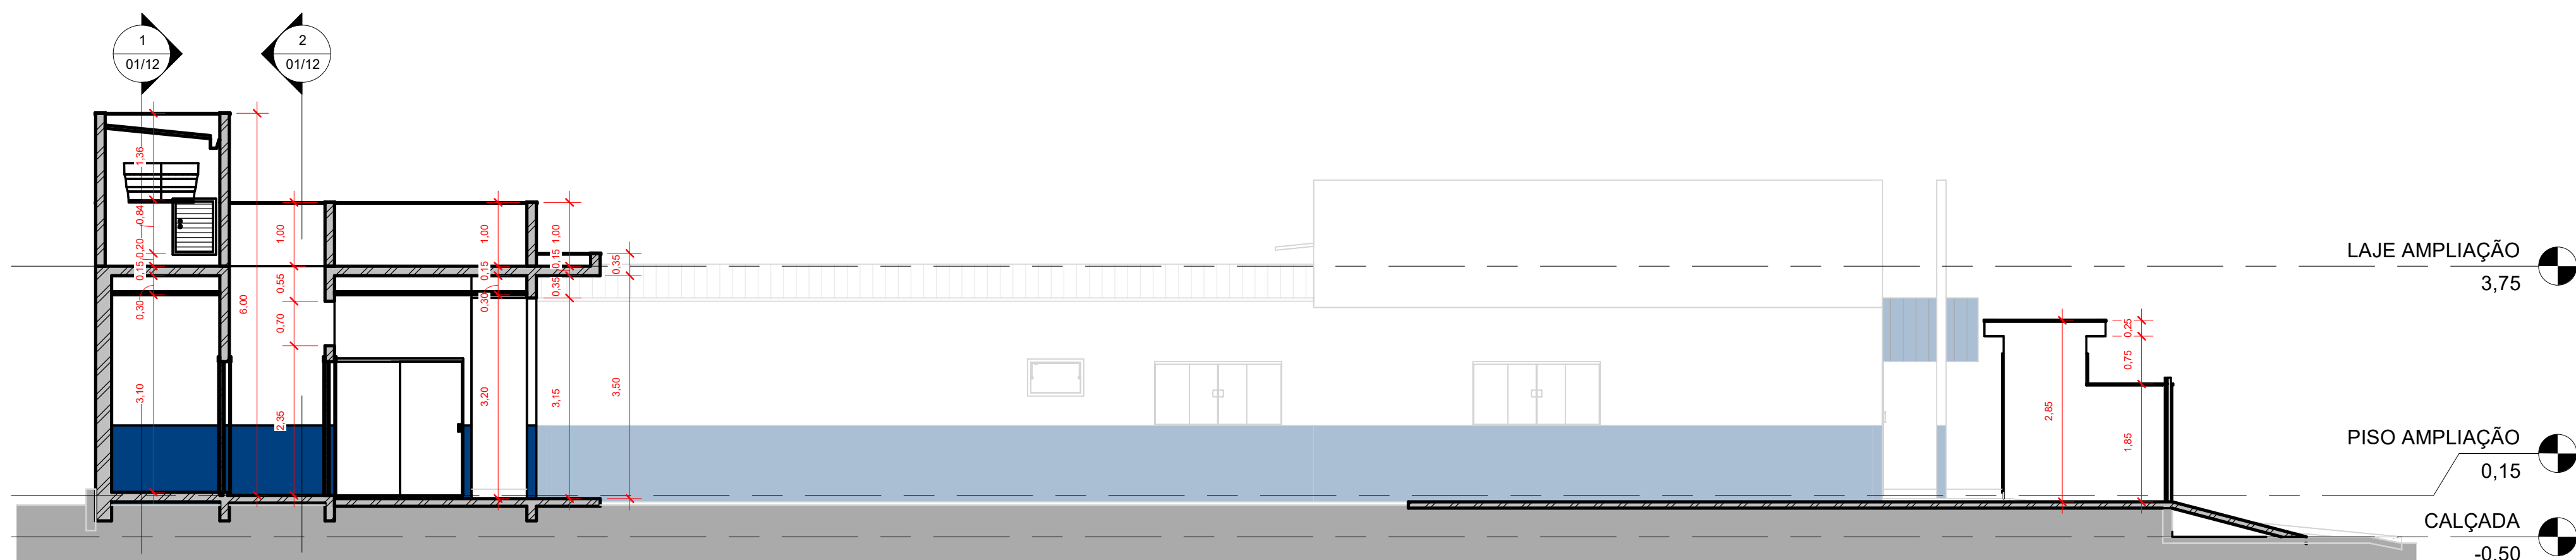


4 Corte 4
1: 75




TÍTULO
AMPLIAÇÃO:
UNIDADE BÁSICA DE SAÚDE LUIZ FERREIRA (VILA SÃO JOSÉ) - VICENTINA / MS
PROJETO ARQUITETÔNICO

Proprietário	Autoria de projeto  AVENIDA PROJETOS E TOPOGRAFIA LTDA CREA-MS: 10.021 Viviane Lúcia Domingos Ferreira Ferraz Arquiteta e Urbanista CAU: MS: A268355-5		
Prefeitura Municipal	Vigilância Sanitária Rosilene Alves Mendes Silva Coordenadora de Vigilância Sanitária		
Conteúdo	Local: RUA MATO GROSSO, S/N Aproximadamente 12,4 km da Sede do Município de Vicentina / MS. CIDADE / ESTADO: VICENTINA - MS	Prancha	03/04
Data: JULHO/2025	revisão: REV.00	escala: INDICADAS	Desenho:


DECLARAÇÃO:
DECLARO QUE É DE MINHA RESPONSABILIDADE A VERACIDADE E EXATIDÃO DAS INFORMAÇÕES APRESENTADAS EM PROJETO E QUE ESTOU CIENTE QUE A ANÁLISE SE FARÁ COM AS INFORMAÇÕES CONSTANTES NAS PLANTAS DE IMPLANTAÇÃO, BAIXAS E CORTES, SENDO OS DEBATES PLANTAS, VISTAS, PERSPECTIVAS E DETALHES, MERAMENTE ILUSTRATIVAS;
DECLARO QUE ESTOU CIENTE QUE É DE MINHA RESPONSABILIDADE O ATENDIMENTO INTEGRAL DOS ARTIGOS E RECOMENDAÇÕES DA NBR 9050/2015 E CUI, QUANDO NECESSÁRIOS;
DECLARO QUE O EMPREENDIMENTO ATENDE A LEGISLAÇÃO EM VIGOR: LEI FEDERAL Nº 11.445/2007 (LIGAÇÃO DE ÁGUA E ESGOTO A REDE PÚBLICA); LEI 4463/2007 - INSTALAÇÃO DE HIDRÔMETROS PARA CADA UNIDADE; LC Nº 117/2008 E GUIA DE CALÇADAS 3ª EDIÇÃO;
DECLARO QUE O EMPREENDIMENTO ATENDE A LEI Nº 1.866/1979 (CÓDIGO DE OBRAS) - ARTIGOS: 35,41,42,84,100,101,103,104,114,115, 117,119,120,134,135,138,148,151,171,173,175,176,183,184,247,249,250,251,276, 299,300,3010 E 375;
DECLARO SER VERDADE NA FORMA DA LEI, SOB PENA DE INCORRER NO CRIME DA FALSIDADE IDEOLÓGICA, PREVISTO NO ART. 299 DO CÓDIGO PENAL.
DECLARAÇÃO:
DECLARO ESTAR CIENTE, QUE AS ANÁLISES DO PROCESSO, SE FARÁ COM AS INFORMAÇÕES CONSTANTES NO PROJETO, E QUE É DE MINHA RESPONSABILIDADE A VERACIDADE E EXATIDÃO DAS INFORMAÇÕES.
OBSERVAÇÕES:
1. ATENDERÁ OS ARTIGOS DO CÓDIGO DE OBRAS.
2. LOGRADOUROS, RUMO NORTE E AMARRAÇÃO CONFORME INFORMAÇÕES DO PROFISSIONAL
3. A CALÇADA ATENDERÁ A NBR 9050, TERÁ PISO TÁTIL EM TODA A SUA EXTENSÃO E A INCLINAÇÃO TRANSVERSAL MÁXIMA SERÁ DE 3%.
4. A CALÇADA ATENDERÁ ESPECIFICAÇÕES TÉCNICAS NBR 9050, QUANTO A ACESSIBILIDADE.
5. ATENDERÁ A LEI FEDERAL 11.445/2007 - QUANTO A LIGAÇÃO DE ÁGUA E ESGOTO A REDE PÚBLICA.
6. A EDIFICAÇÃO ATENDERÁ A NBR 9050 QUANTO AOS ITENS DE ACESSIBILIDADE

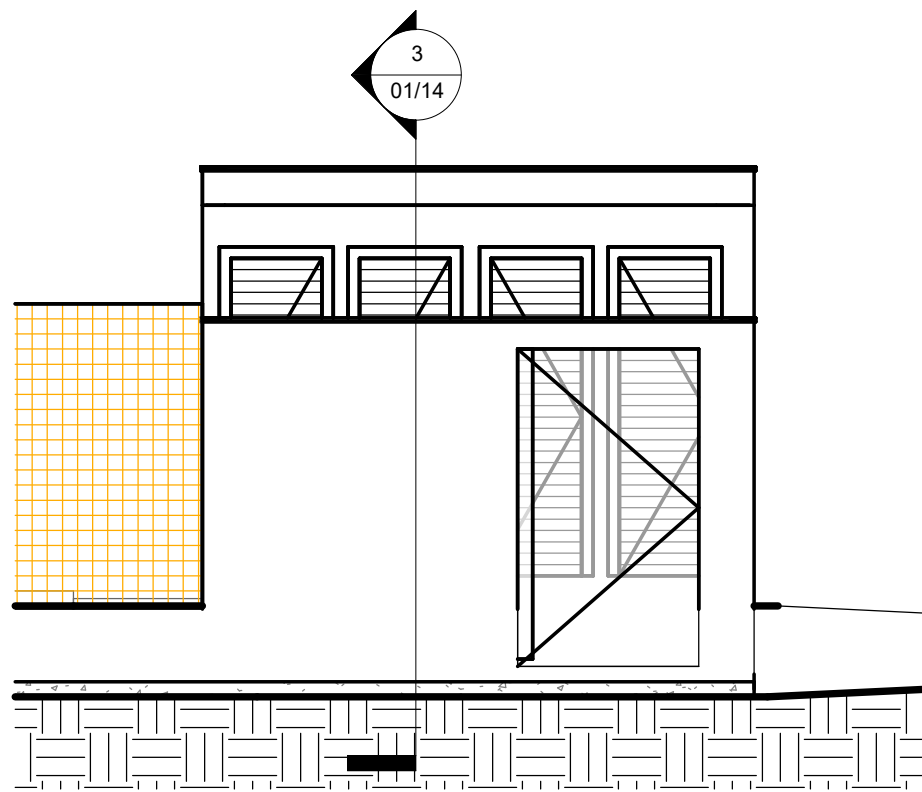


1 Vista Frontal
1 : 50

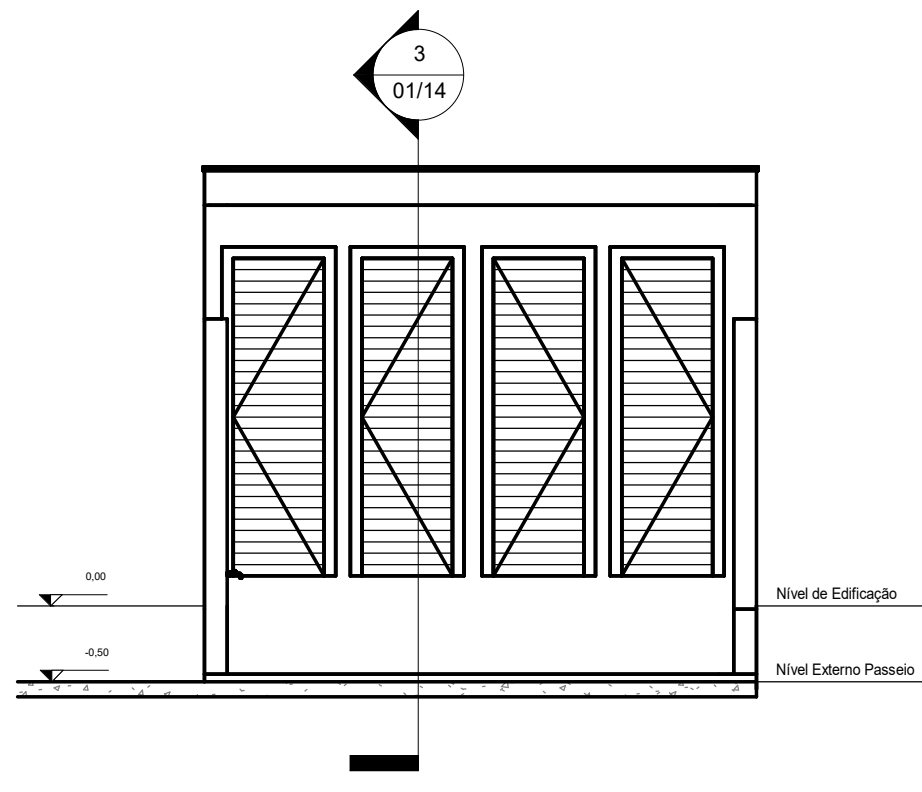


2 Vista Posterior
1 : 50

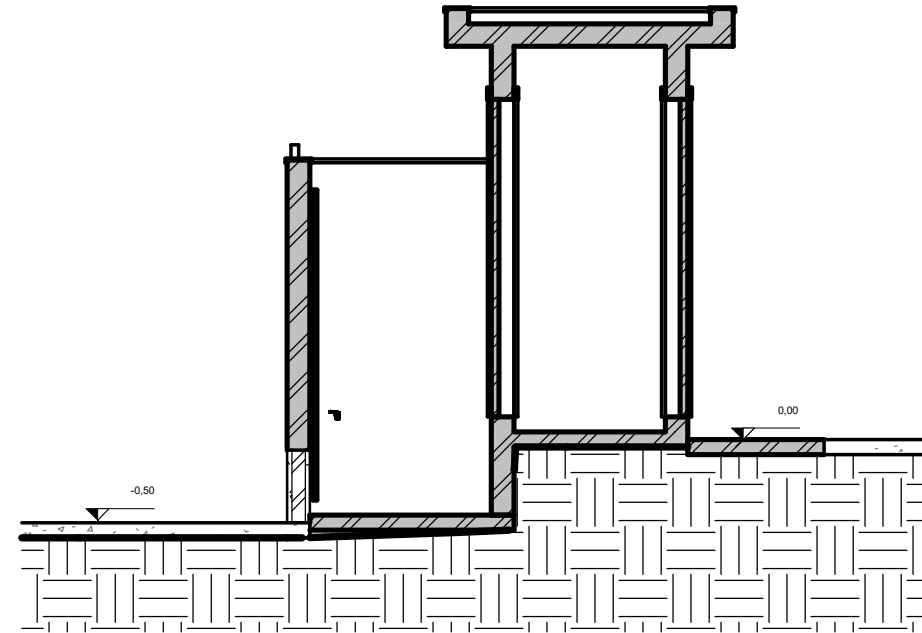


3 Corte
1 : 50

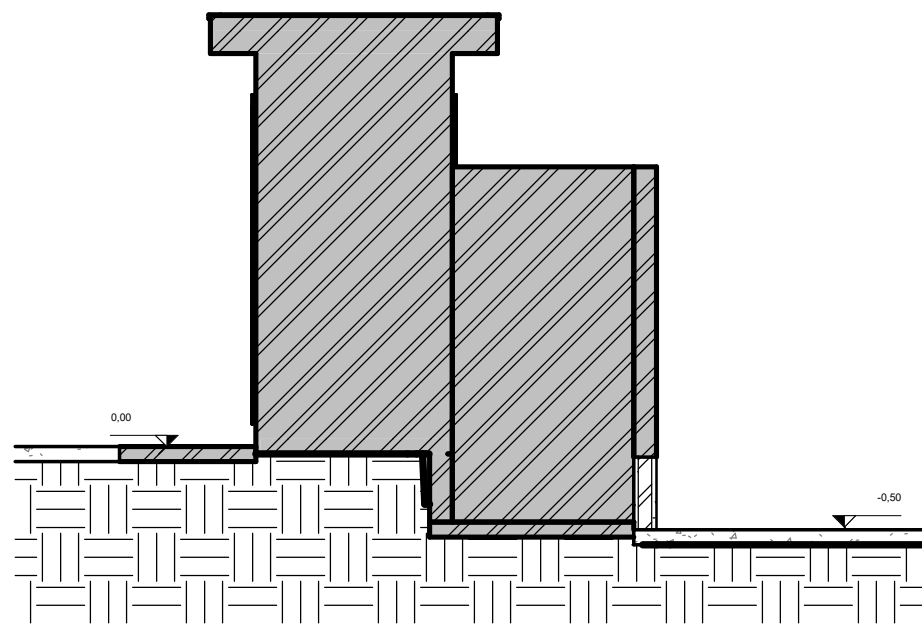


4 Vista Lateral Esquerda
1 : 50

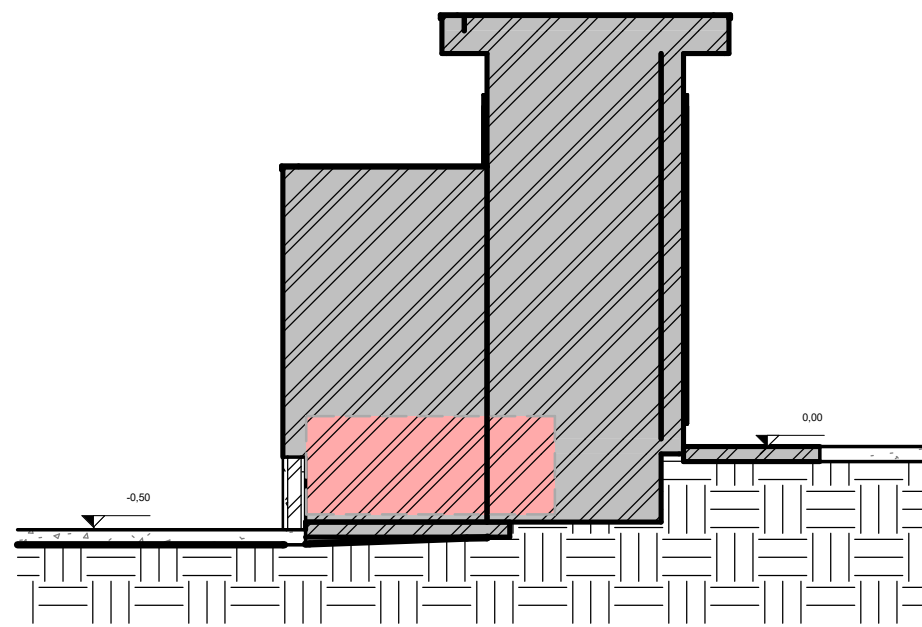

5 Vista Lateral Direita
1 : 50

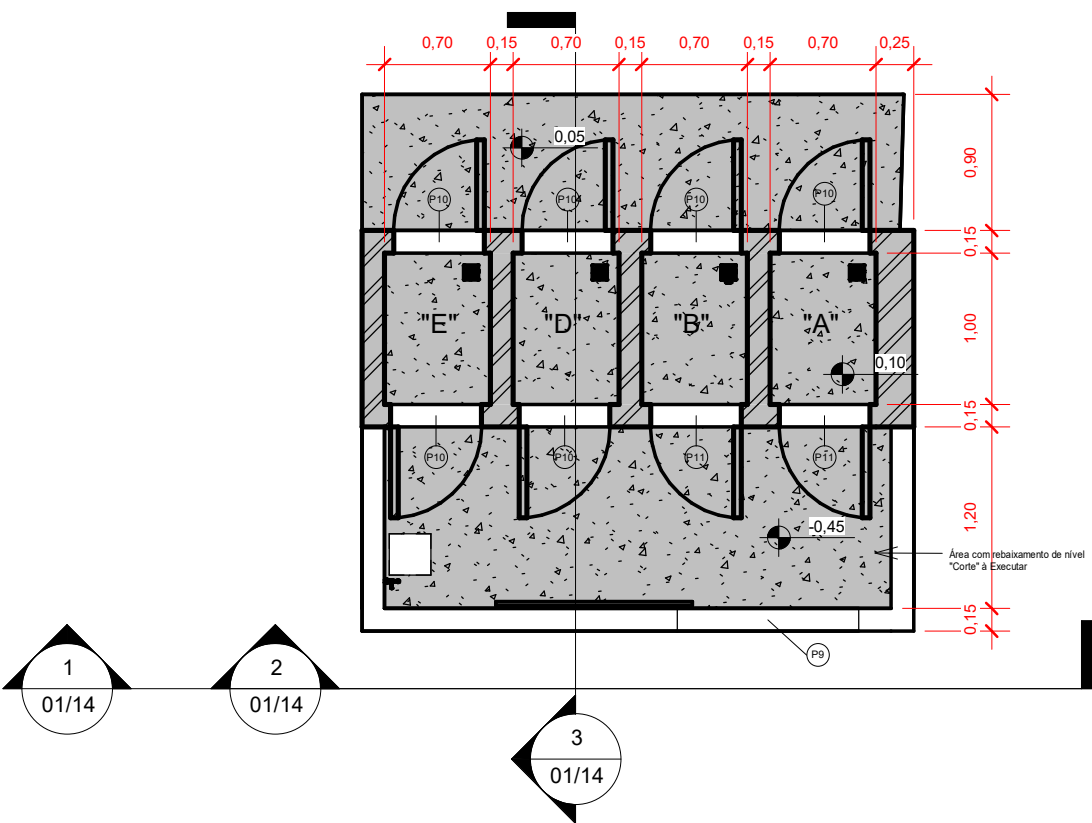

6 Planta Baixa Edificação
1 : 50

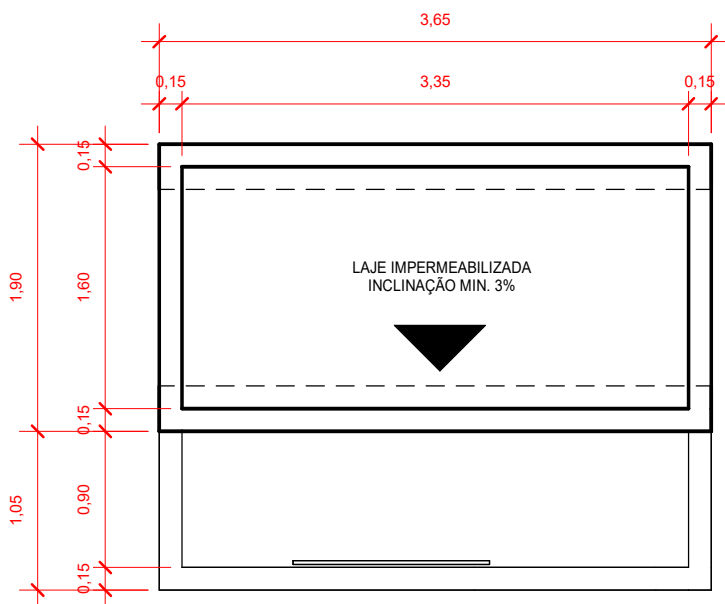

7 Planta de Cobertura
1 : 50



TÍTULO AMPLIAÇÃO: UNIDADE BÁSICA DE SAÚDE LUIZ FERREIRA (VILA SÃO JOSÉ) - VICENTINA / MS PROJETO ARQUITETÔNICO			
Proprietário PREFEITURA MUNICIPAL DE VICENTINA CNPJ 24.644.502/0001-13		Autoria de projeto  AVENIDA PROJETOS E TOPOGRAFIA LTDA CREA-MS 10.921 Viviane Lúcia Domingos Ferreira Ferraz Arquiteta e Urbanista CAU MS A268355-5	
Prefeitura Municipal Letícia Oliveira Gandine Arquiteta e Urbanista CAU A194932-2 Port. N° 096/2025 de 10/06/2025		Vigilância Sanitária Rosilene Alves Mendes Silva Coordenadora de Vigilância Sanitária	
Conteúdo DETALHE LIXEIRA SELETIVA		Local: RUA MATO GROSSO, S/N Aproximadamente 12,4 km da Sede do Município de Vicentina / MS. CIDADE / ESTADO: VICENTINA - MS	Prancha 04/04
data: JULHO/2025	revisão: REV.00	escala: INDICADAS	Desenho:

OBSERVAÇÃO:
CALHAS, DUTOS, RUFOS E PINGADEIRAS METÁLICAS "A EXECUTAR" 100% CONFORME NECESSIDADE DA NOVA CONSTRUÇÃO E MAIS, CONSIDERANDO TAMBEM TODA A INTERFACE ENTRE A NOVA CONSTRUÇÃO E A EDIFICAÇÃO JÁ EXISTENTE

DECLARAÇÃO:
DECLARO QUE É DE MINHA RESPONSABILIDADE A VERACIDADE E EXATIDÃO DAS INFORMAÇÕES APRESENTADAS EM PROJETO E QUE ESTOU CIENTE QUE A ANÁLISE SE FARÁ COM AS INFORMAÇÕES CONSTANTES NAS PLANTAS DE: IMPLANTAÇÃO, BAIXAS E CORTES, SENDO OS DEMAIS PLANTAS, VISTAS, PERSPECTIVAS E DETALHES, MERAMENTE ILUSTRATIVAS;
DECLARO QUE ESTOU CIENTE QUE É DE MINHA RESPONSABILIDADE O ATENDIMENTO INTEGRAL DOS ARTIGOS E RECOMENDAÇÕES DA NBR 9050/2015 E GDU, QUANDO NECESSÁRIOS;
DECLARO QUE O EMPREENDIMENTO ATENDE A LEGISLAÇÃO EM VIGOR: LEI FEDERAL N° 11.445/2007 (LIGAÇÃO DE ÁGUA E ESGOTO A REDE PÚBLICA); LEI 4463/2007 - INSTALAÇÃO DE HIDRÔMETROS PARA CADA UNIDADE, LC N° 117/2008 E GUIA DE CALÇADAS 3ª EDIÇÃO;
DECLARO QUE O EMPREENDIMENTO ATENDE A LEI N° 1.866/1979 (CÓDIGO DE OBRAS) - ARTIGOS: 35,41,42,64,100,101,103,104,114,115, 117,119,120,134,135,138,148,151,171,173,175,176,183,184,247,249,250,251,276, 299,300,3010 E 375;
DECLARO SER VERDADEIRO NA FORMA DA LEI, SOB PENA DE INCORRER NO CRIME DA FALSIDADE IDEOLÓGICA, PREVISTO NO ART. 299 DO CÓDIGO PENAL.

DECLARAÇÃO:
DECLARO ESTAR CIENTE, QUE AS ANÁLISES DO PROCESSO, SE FARÁ COM AS INFORMAÇÕES CONSTANTES NO PROJETO, E QUE É DE MINHA RESPONSABILIDADE A VERACIDADE E EXATIDÃO DAS INFORMAÇÕES.

OBSERVAÇÕES:
1. ATENDERÁ OS ARTIGOS DO CÓDIGO DE OBRAS.
2. LOGRADOUROS, RUMO NORTE E AMARRAÇÃO CONFORME INFORMAÇÕES DO PROFISSIONAL.
3. A CALÇADA ATENDERÁ A NBR 9050, TERÁ PISO TÁTIL EM TODA A SUA EXTENSÃO E A INCLINAÇÃO TRANSVERSAL MÁXIMA SERÁ DE 3%.
4. A CALÇADA ATENDERÁ ESPECIFICAÇÕES TÉCNICAS NBR 9050, QUANTO A ACESSIBILIDADE.
5. ATENDERÁ A LEI FEDERAL 11.445/2007 - QUANTO A LIGAÇÃO DE ÁGUA E ESGOTO A REDE PÚBLICA.
6. A EDIFICAÇÃO ATENDERÁ A NBR 9050 QUANTO AOS ITENS DE ACESSIBILIDADE