



3 PLANTA ÁREA
1 : 100

JANELA	PEITORIL	LARGURA	ALTURA	MATERIAL	QUANT.
J01	1,60	0,60	0,50	VIDRO T.	4
J02	1,70	1,35	0,40	VIDRO T.	1
J03	1,70	0,83	0,40	VIDRO T.	1
J04	1,10	1,00	1,00	VIDRO T.	2
J05	1,10	1,00	0,80	VIDRO T.	3
J06	0,60	1,40	1,50	VIDRO T.	4



TÍTULO:
AMPLIAÇÃO:
UNIDADE BÁSICA DE SAÚDE VISTA ALEGRE - VICENTINA / MS
PROJETO ARQUITETÔNICO

Proprietário

PREFEITURA MUNICIPAL DE VICENTINA
CNPJ 24.644.502/0001-13

Prefeitura Municipal

Letícia Oliveira Candine
Arquiteta e Urbanista
CALL 4104032-2, Box 41.008/2006 de

Conteúdo

PLANTA DE COBERTURA E IMPLANTAÇÃO


data:

JULH

DECLARAÇÃO

DECLARO QUE
ESTOY CIENTE

SENDO OS DE

DECLARO QUE
NBR 9060/2015DECLARO QUE
REDE PUBLICA

DECLARO QUE

DECLARO QUE

CÓDIGO PENAL

DECLARAÇÃO
DECLARO ESTAR

MINHA RESPO

OBSERVAÇÃO





2. LOGRADOU

3. A CALÇADA


4. A GALGADA

5. ATENDERÁ


6. A EDIFICAÇÃO

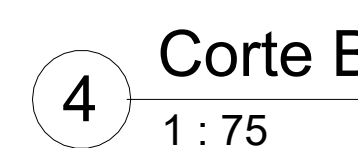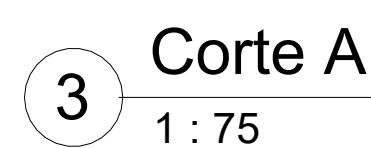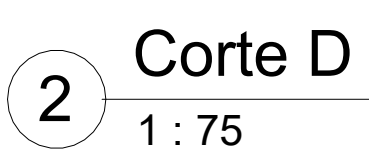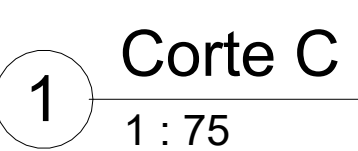

 AVENIDA PROJETOS E TOPOGRAFIA			
TÍTULO AMPLIAÇÃO UNIDADE BÁSICA DE SAÚDE VISTA ALEGRE - VICENTINA / MS PROJETO ARQUITETÔNICO			
<i>Proprietário</i> PREFEITURA MUNICIPAL DE VICENTINA CNPJ 24.644.502/0001-13		<i>Autoria do projeto</i>  AVENIDA PROJETOS E TOPOGRAFIA LTDA CREA-MS 10.921 Viviane Lúcia Domingos Ferreira Ferraz Arquiteto e Urbanista CAU-MS: A268555-5	
<i>Prefeitura Municipal</i> Jefício Oliveira Gandine Arquiteto e Urbanista CAU A194932-2 Port. N° 036/2025 de 10/06/2025		<i>Vigilância Sanitária</i> Rosilene Alves Mendes Silva Coordenadora de Vigilância Sanitária	
<i>Conteúdo</i> CORTES DE VISTA		<i>Local:</i> RUA MINERVINO RIBEIRO DA SILVA S/N Município de Vicentina / MS. CIDADE / ESTADO: VICENTINA – MS	<i>Prancha</i> 02/03
<i>data:</i> JULHO/2025	<i>revisão:</i> REV.00	<i>escala:</i> INDICADAS	<i>Desenho:</i>

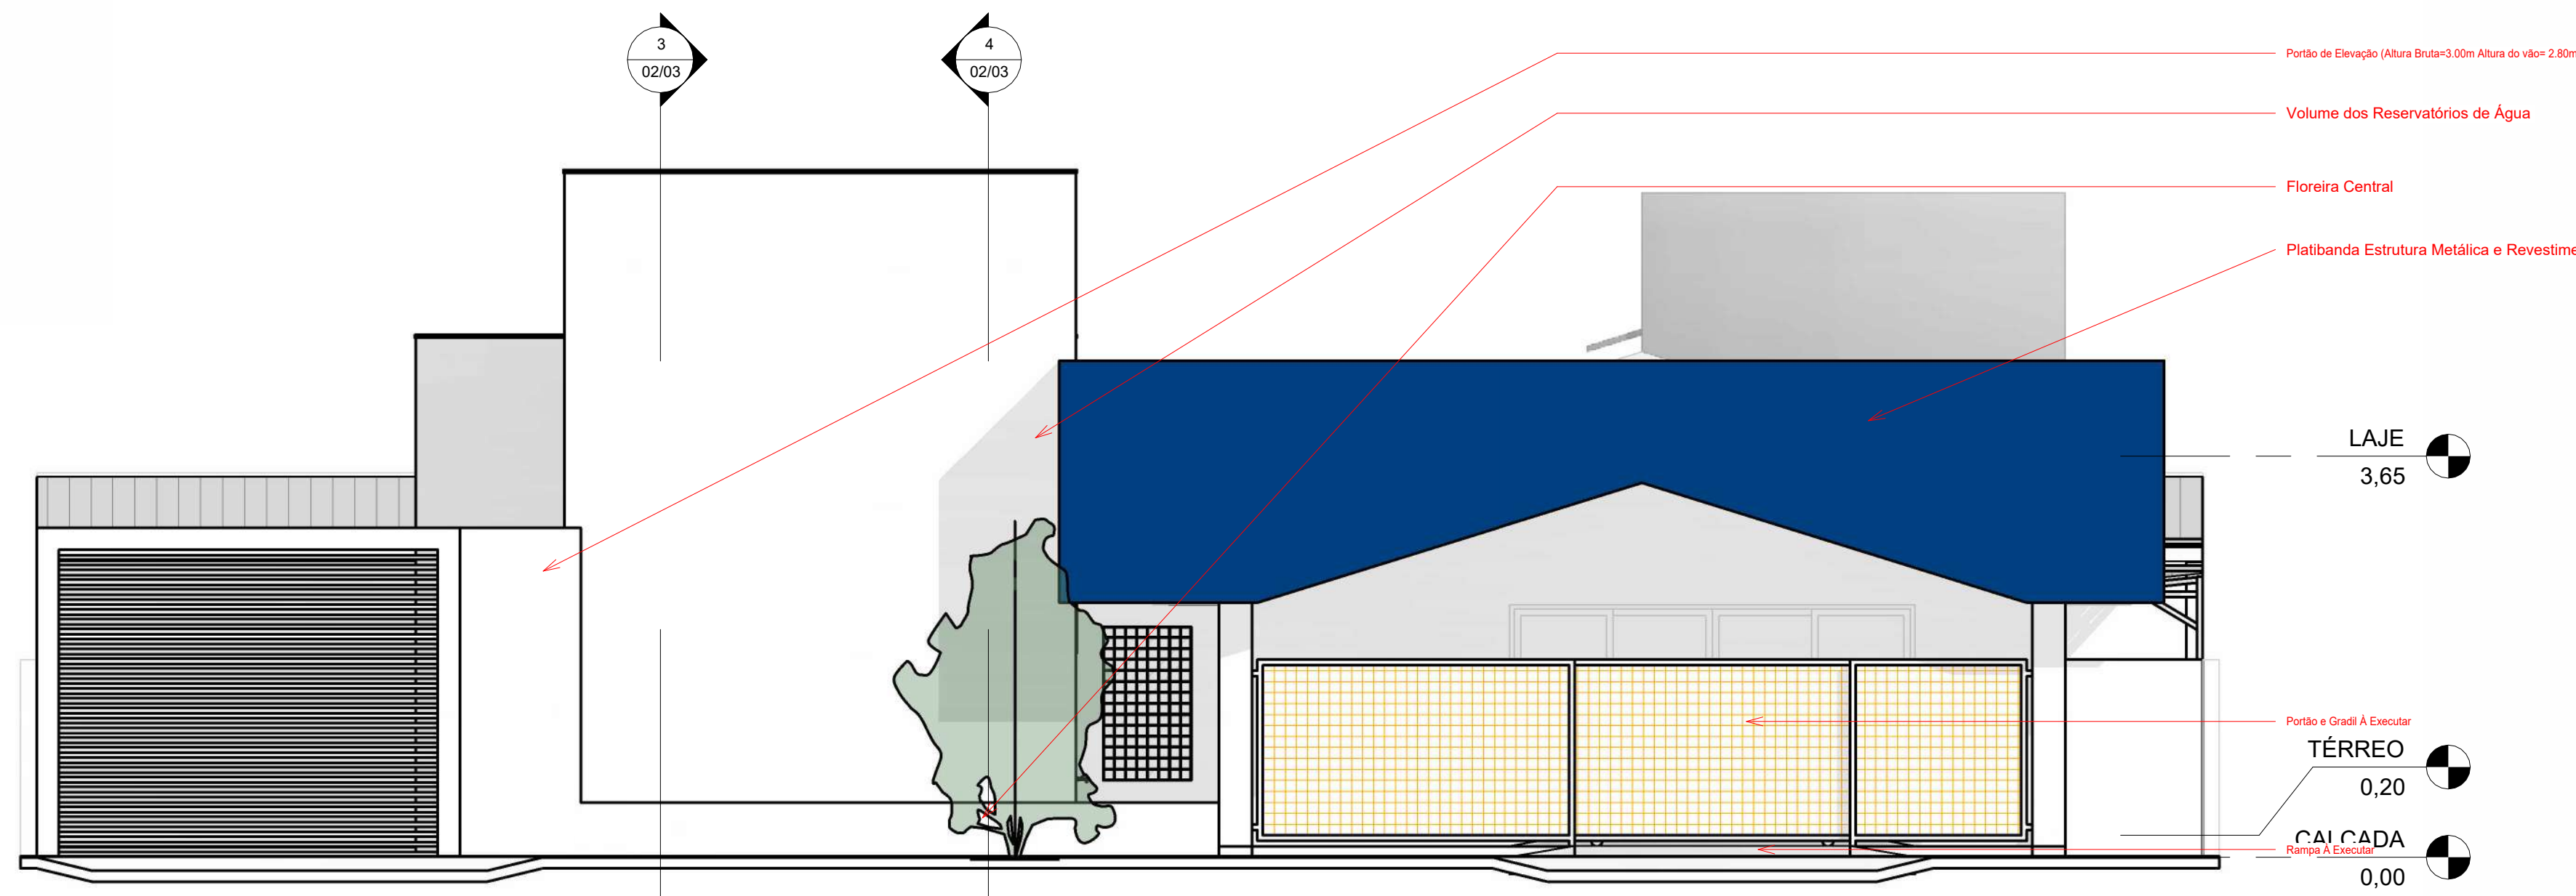


1 Vista Frontal
1 : 50

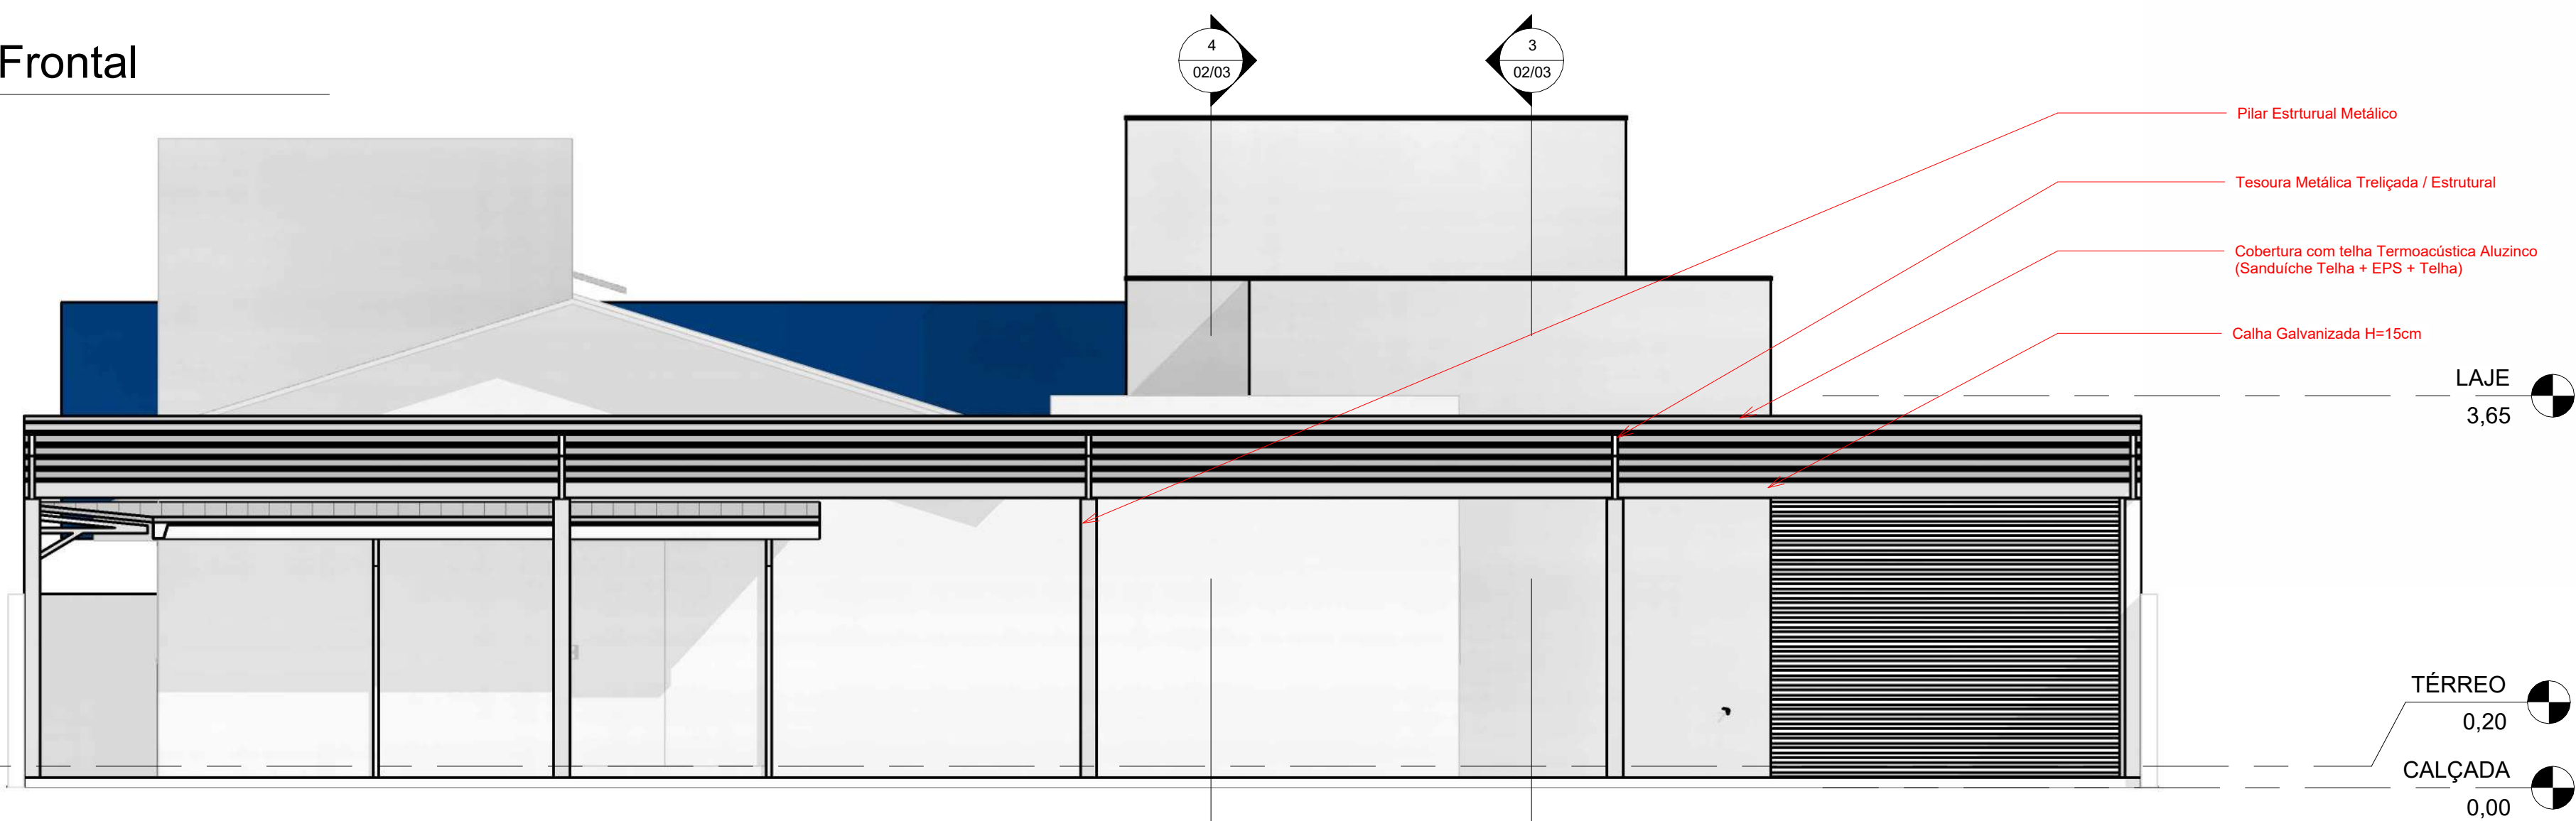

2 Vista Posterior
1 : 50



3 Vista Lateral Esquerda
1 : 100

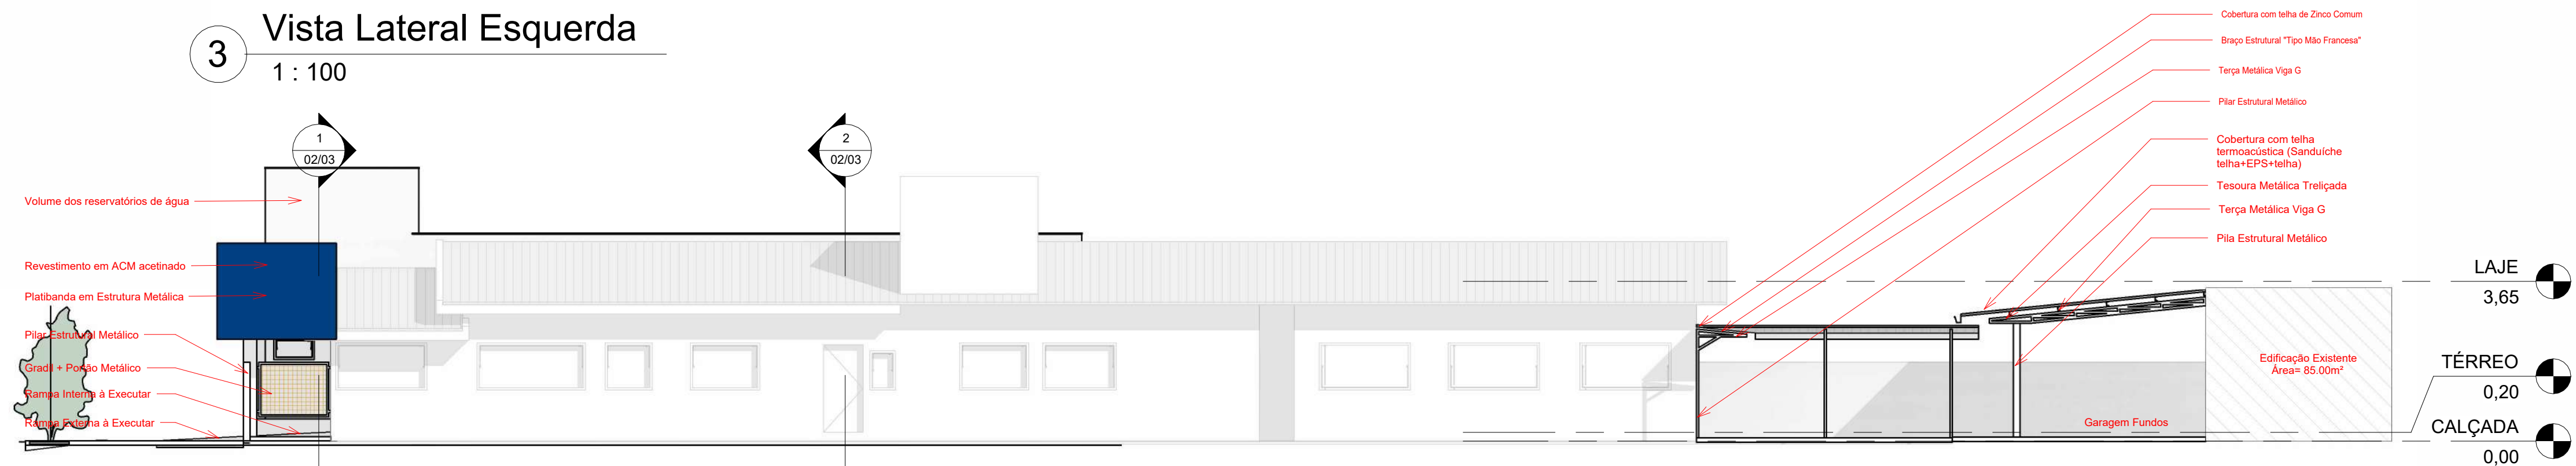

4 Vista Lateral Direita
1 : 100



TÍTULO AMPLIAÇÃO: UNIDADE BÁSICA DE SAÚDE VISTA ALEGRE - VICENTINA / MS PROJETO ARQUITETÔNICO			
Proprietário		Autoria de projeto	
PREFEITURA MUNICIPAL DE VICENTINA CNPJ 24.644.502/0001-13		AVENIDA PROJETOS E TOPOGRAFIA LTDA CREA-MS 10.921 Viviane Lúcia Domingos Ferreira Ferraz Arquiteta e Urbanista CAU MS A268355-5	
Prefeitura Municipal		Vigilância Sanitária	
Letícia Oliveira Gandine Arquiteta e Urbanista CAU A194932-2 Port. N° 096/2025 de 10/06/2025		Rosilene Alves Mendes Silva Coordenadora de Vigilância Sanitária	
Conteúdo		Local:	Prancha
VISTAS DE PROJETO		RUA MINERVINO RIBEIRO DA SILVA S/N Município de Vicentina / MS, CIDADE / ESTADO: VICENTINA - MS	03/03
Data: JULHO/2025		revisão: REV.00	escala: INDICADAS
		Desenho:	