




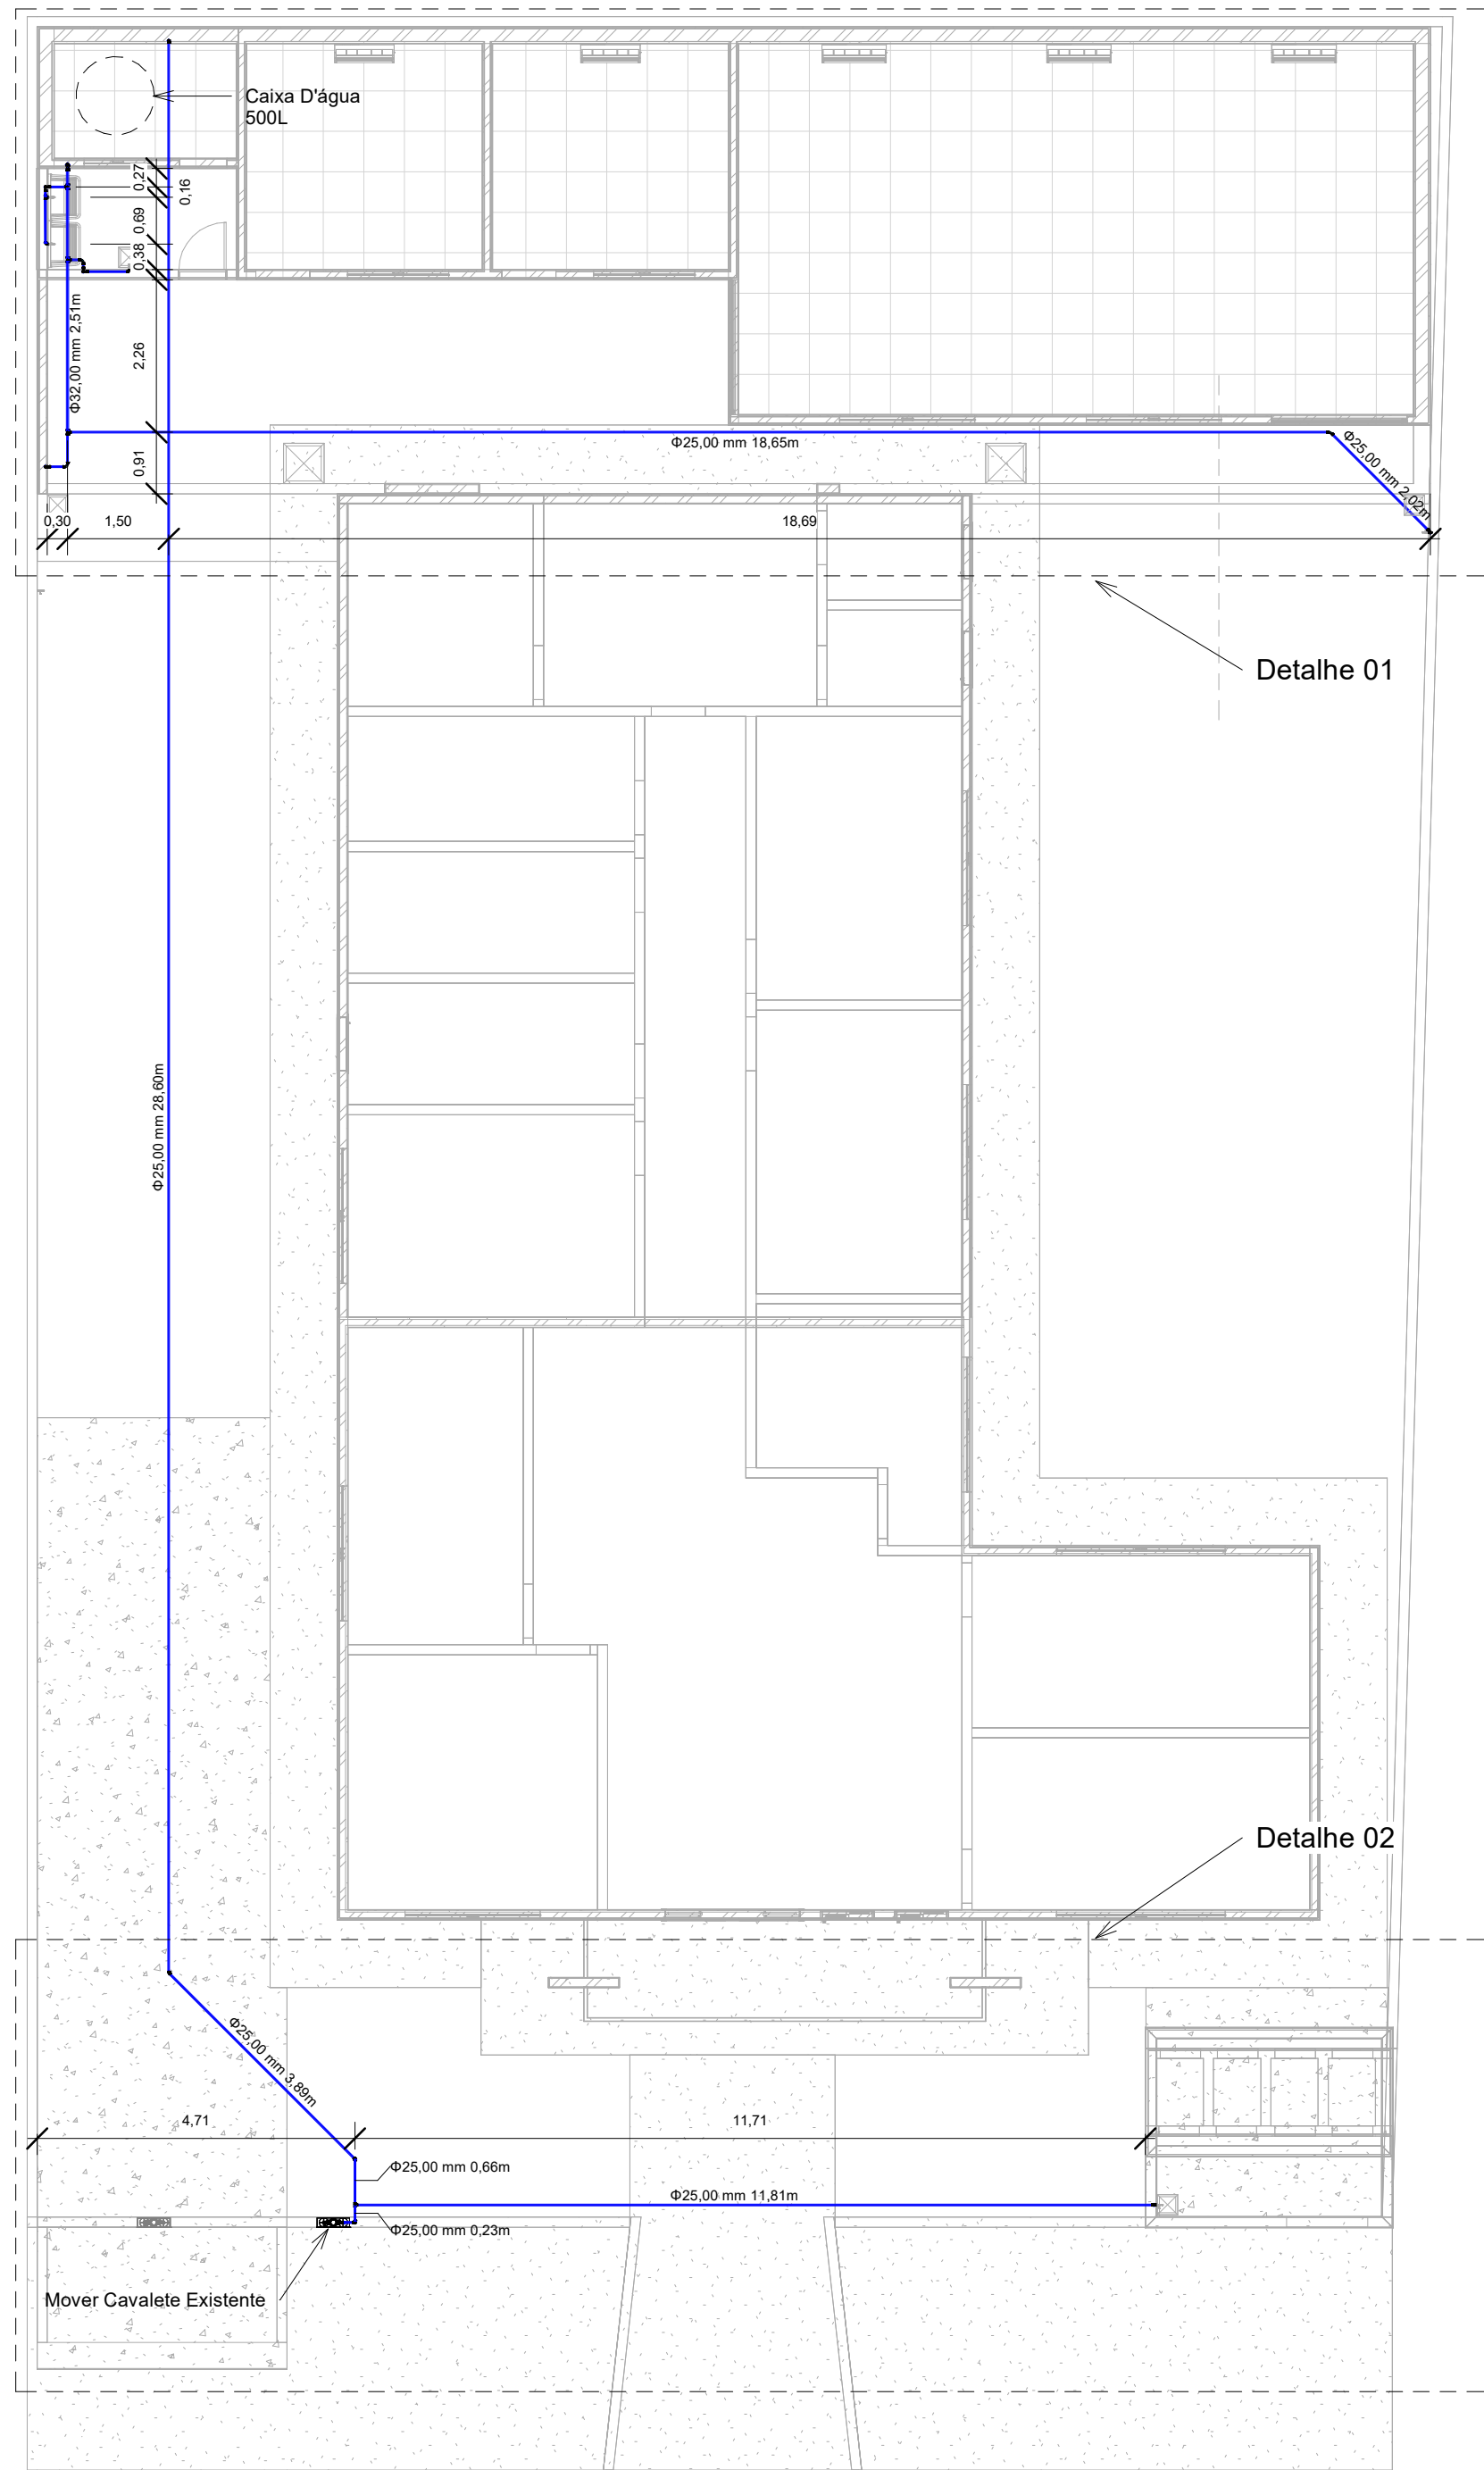


1 01 - Terreo Hidraulico
1 : 100

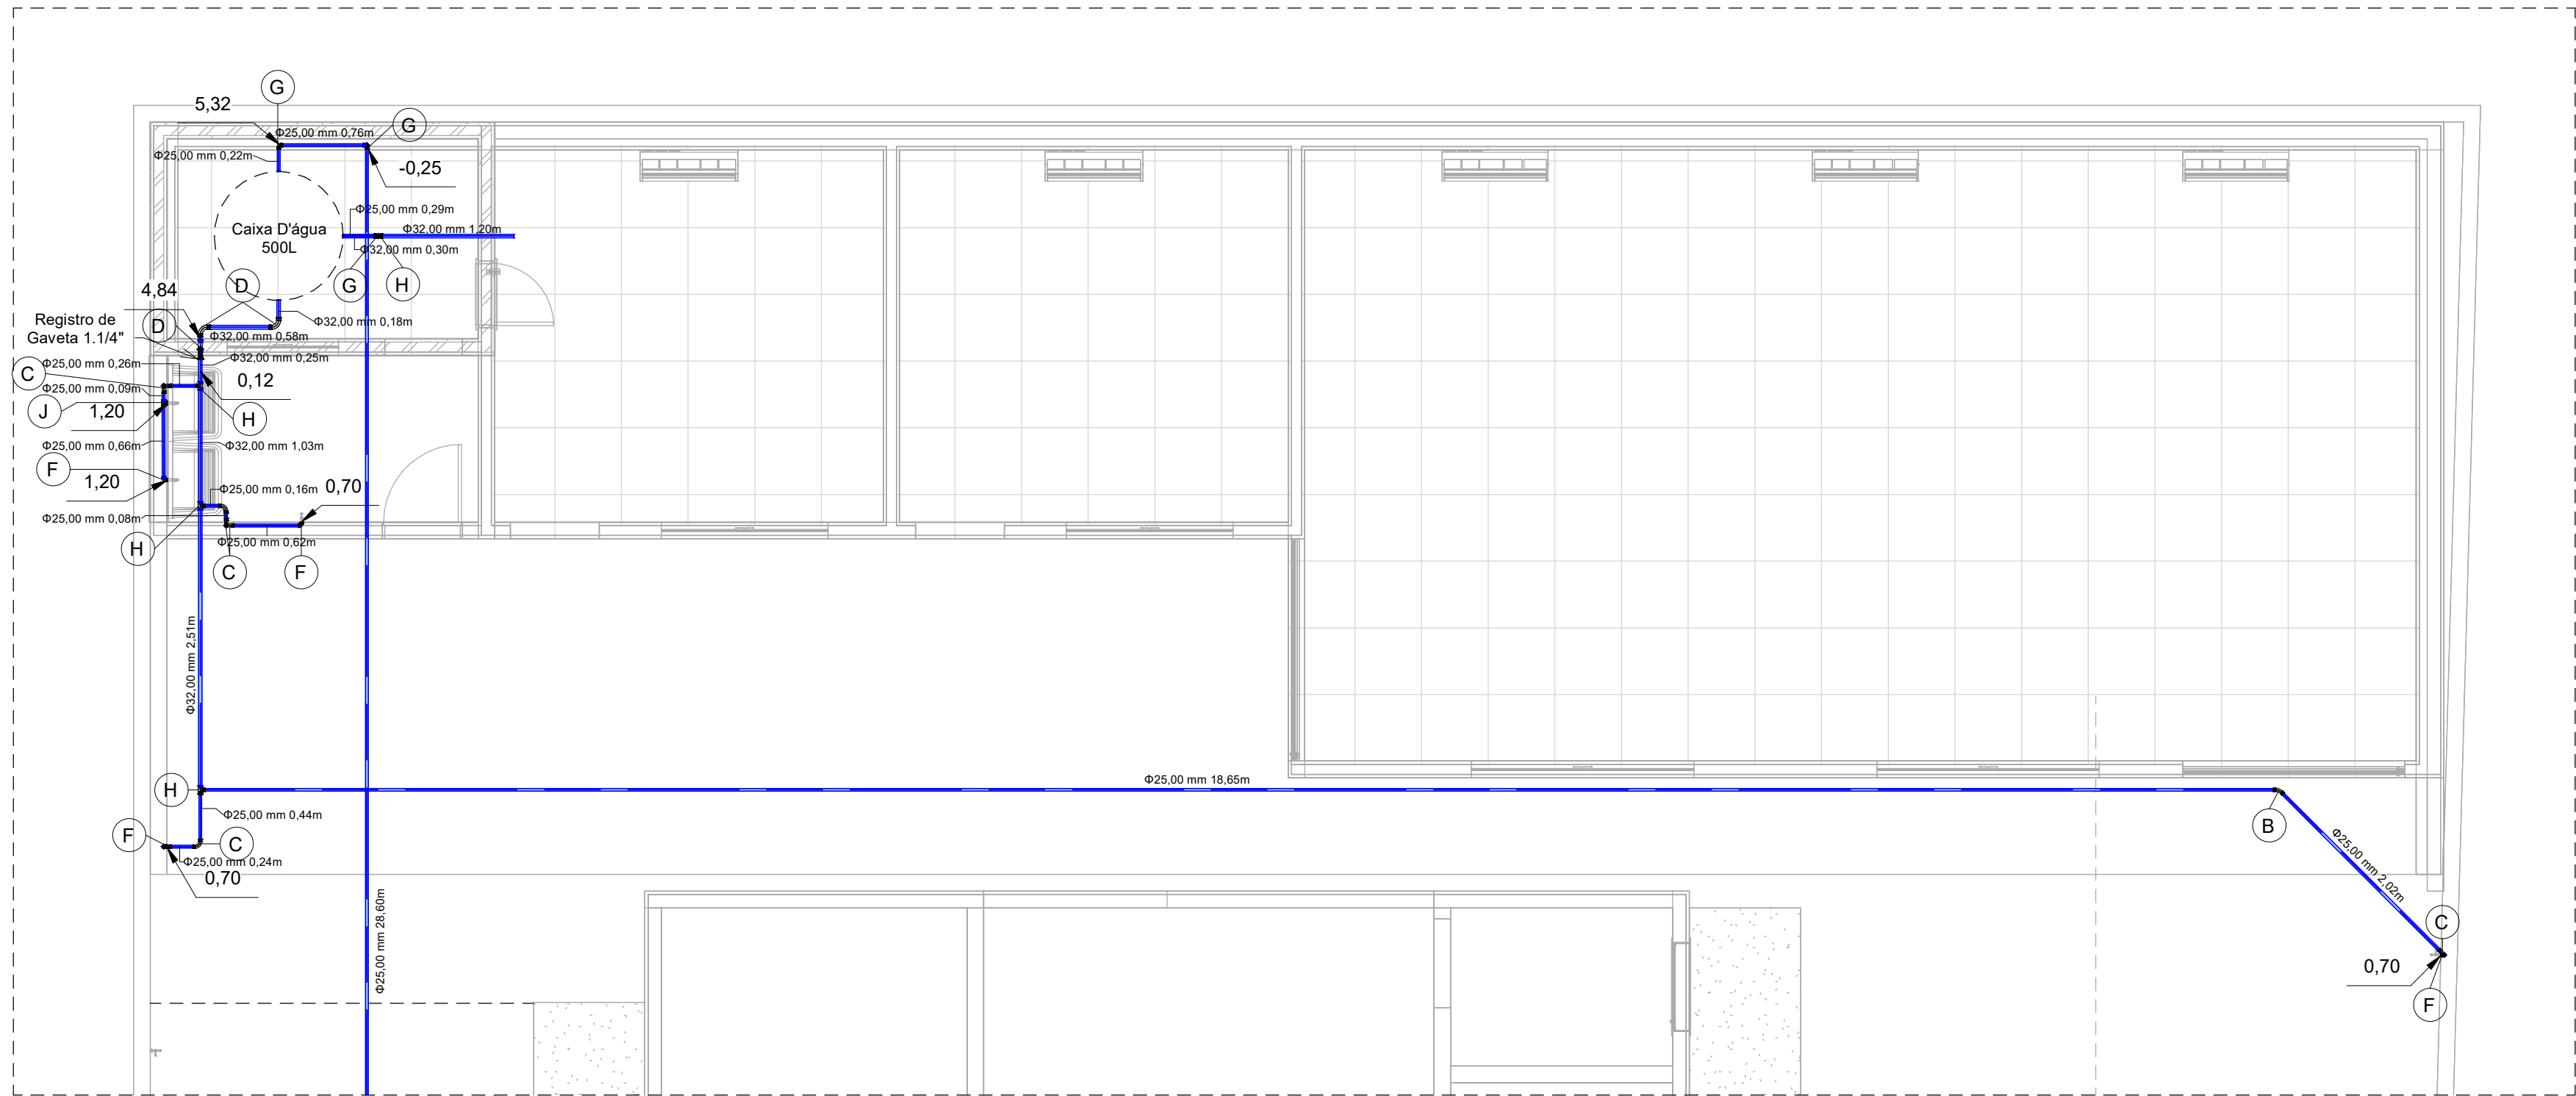

2 Detalhe 01
1 : 50

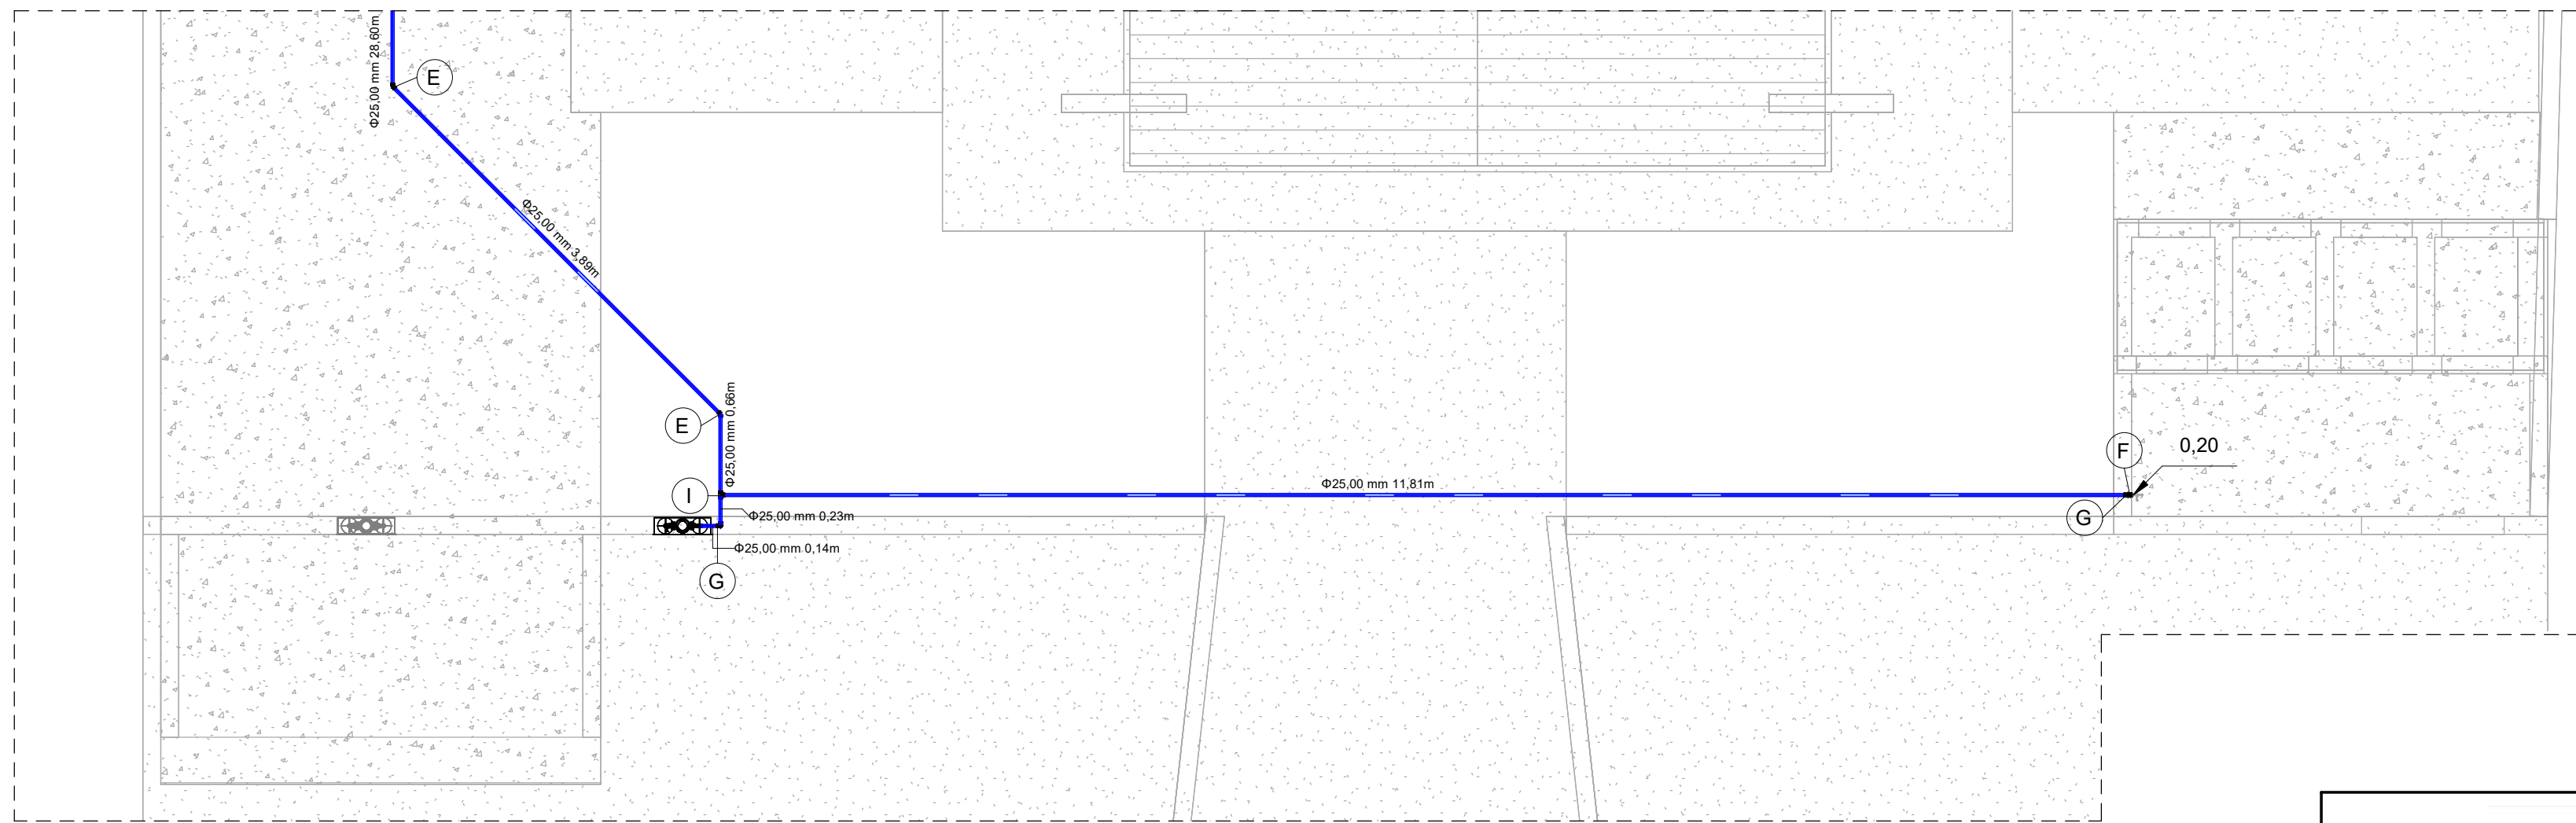

3 Detalhe 02
1 : 50

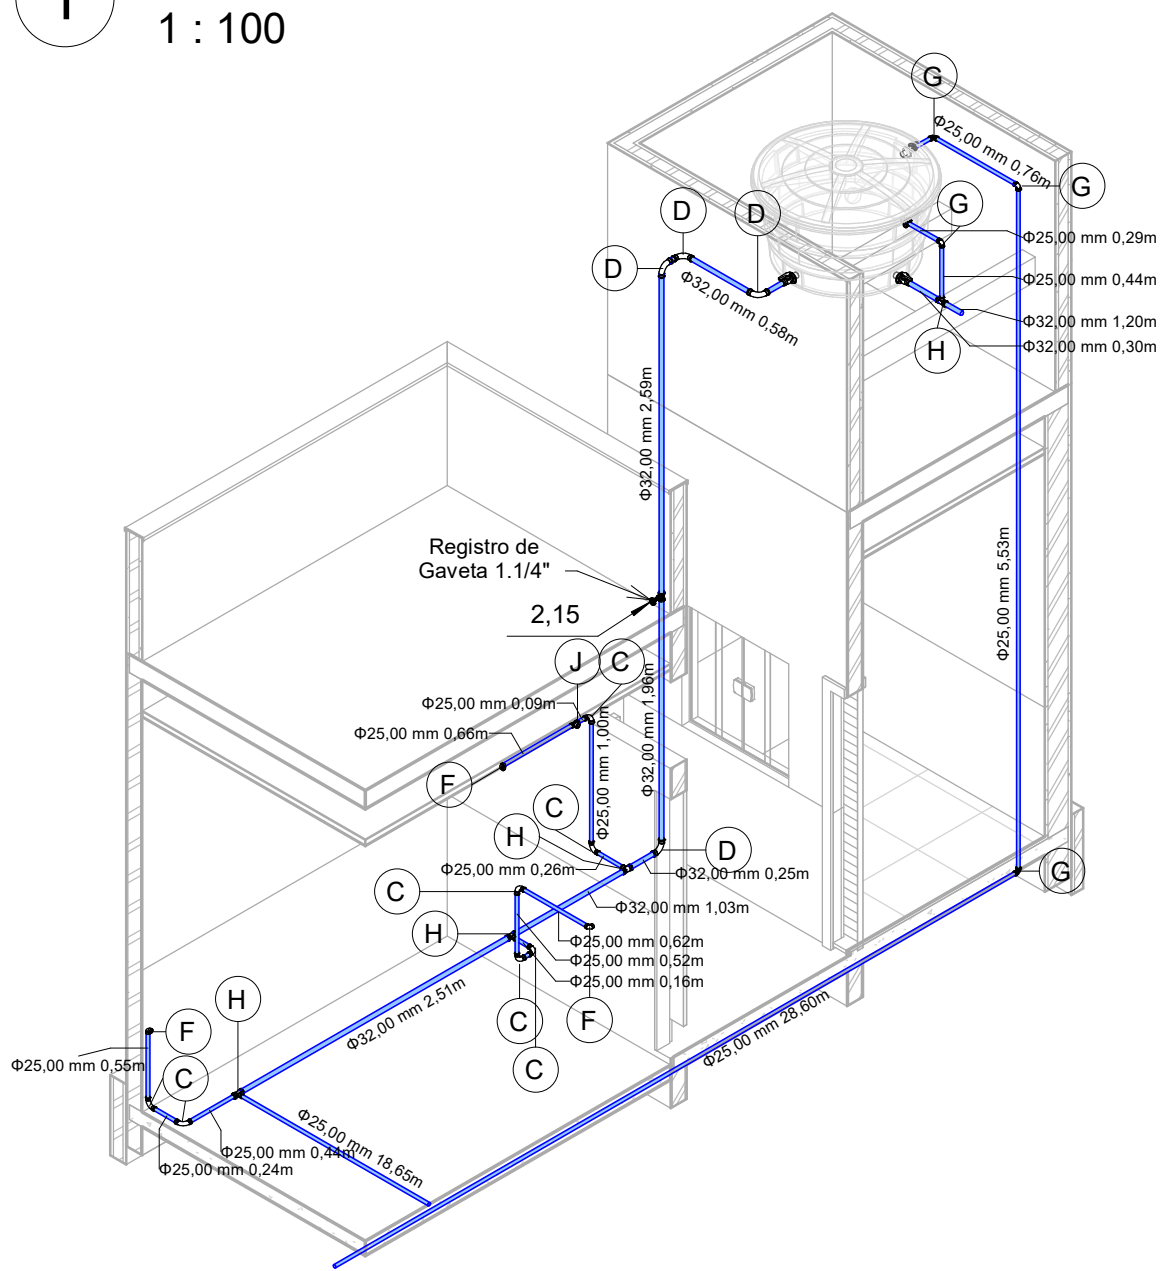

4 3D Detalhe Hidraulico

Conexões para Água Fria		
Quantidade	Descrição	Código
1	Bucha de Redução Soldável Curta 32x25mm, PVC Marrom, Água Fria - TIGRE	A
1	Curva 45° Soldável 25mm, PVC Marrom, Água Fria - TIGRE	B
8	Curva 90° Soldável 25mm, PVC Marrom, Água Fria - TIGRE	C
4	Curva 90° Soldável 32mm, PVC Marrom, Água Fria - TIGRE	D
5	Joelho 45° Soldável 25mm, PVC Marrom, Água Fria - TIGRE	E
5	Joelho 90° Roscável com Bucha de Latão 3/4", PVC Branco, Água Fria - TIGRE	F
16	Joelho 90° Soldável 25mm, PVC Marrom, Água Fria - TIGRE	G
4	Tê de Redução Soldável 32x25mm, PVC Marrom, Água Fria - TIGRE	H
5	Tê Soldável 25mm, PVC Marrom, Água Fria - TIGRE	I
1	Tê Soldável com Bucha de Latão na Bolsa Central 25 x 3/4", PVC Marrom, Água Fria - TIGRE	J

OBS:
- TODAS AS MEDIDAS ESTÃO EM METROS;
- AS LEGENDAS AF SÃO TUBOS DA REDE DE ÁGUA FRIA;
- AS LEGENDAS Ve SÃO TUBOS DE VENTILAÇÃO;
- AS LEGENDAS CP SÃO TUBOS DE COLETA PLUVIAL;
- AS TUBULAÇÕES DE SISTEMA SANITÁRIO SEM INCLINAÇÃO DESCRITAS POSSUEM INCLINAÇÃO PADRÃO DE 1,0%;

Registros e Válvulas		
Quantidade	Descrição	Size
3	Adaptador Soldável com Anel para Caixa d'Água com Registro, PVC Branco, Água Fria - TIGRE	
1	Adaptador Soldável com Anel para Caixa d'Água, PVC Branco, Água Fria - TIGRE	
2	Adaptador Soldável Jet 30, 25mm, PVC Marrom - TIGRE	25,00 mmø-25,00 mmø
1	Registro Gaveta Docol Base JET 30, 1.1/4" - TIGRE	32,00 mmø-32,00 mmø

Tubos Rígidos Hidráulicos		
Comprimento	Descrição	Diâmetro
Tubo Soldável Marrom		
108,07	Tubo Soldável Marrom	25,00 mm
10,68	Tubo Soldável Marrom	32,00 mm



TÍTULO:
AMPLIAÇÃO:
UNIDADE BÁSICA DE SAÚDE LUIZ FERREIRA (VILA SÃO JOSÉ) - VICENTINA / MS
PROJETO HIDROSSANITÁRIO

Proprietário: PREFEITURA MUNICIPAL DE VICENTINA
CNPJ 24.844.502/0001-13

Autoria de projeto: *V. Domingos*
AVENIDA PROJETOS E TOPOGRAFIA LTDA
CREA-MS 10.921
Viviane Lúcia Domingos Ferreira Ferraz
Arquiteta e Urbanista
CAU MS A266355-5

Prefeitura Municipal: Letícia Oliveira Gondim
Arquiteta e Urbanista
CAU A194932-2 Port. N° 096/2025 de 10/06/2025

Vigilância Sanitária: Rosilene Alves Mendes Silva
Coordenadora de Vigilância Sanitária

Conteúdo: **PLANTA HIDRAULICA E PLUVIAL**

Local: RUA MATO GROSSO, S/N
Aproximadamente 12,4 km da Sede do Município de Vicentina / MS.
CIDADE / ESTADO: VICENTINA - MS


Prancha: **01/02**

data: JULHO/2025


revisão: REV.00

escala: INDICADAS


Desenho:

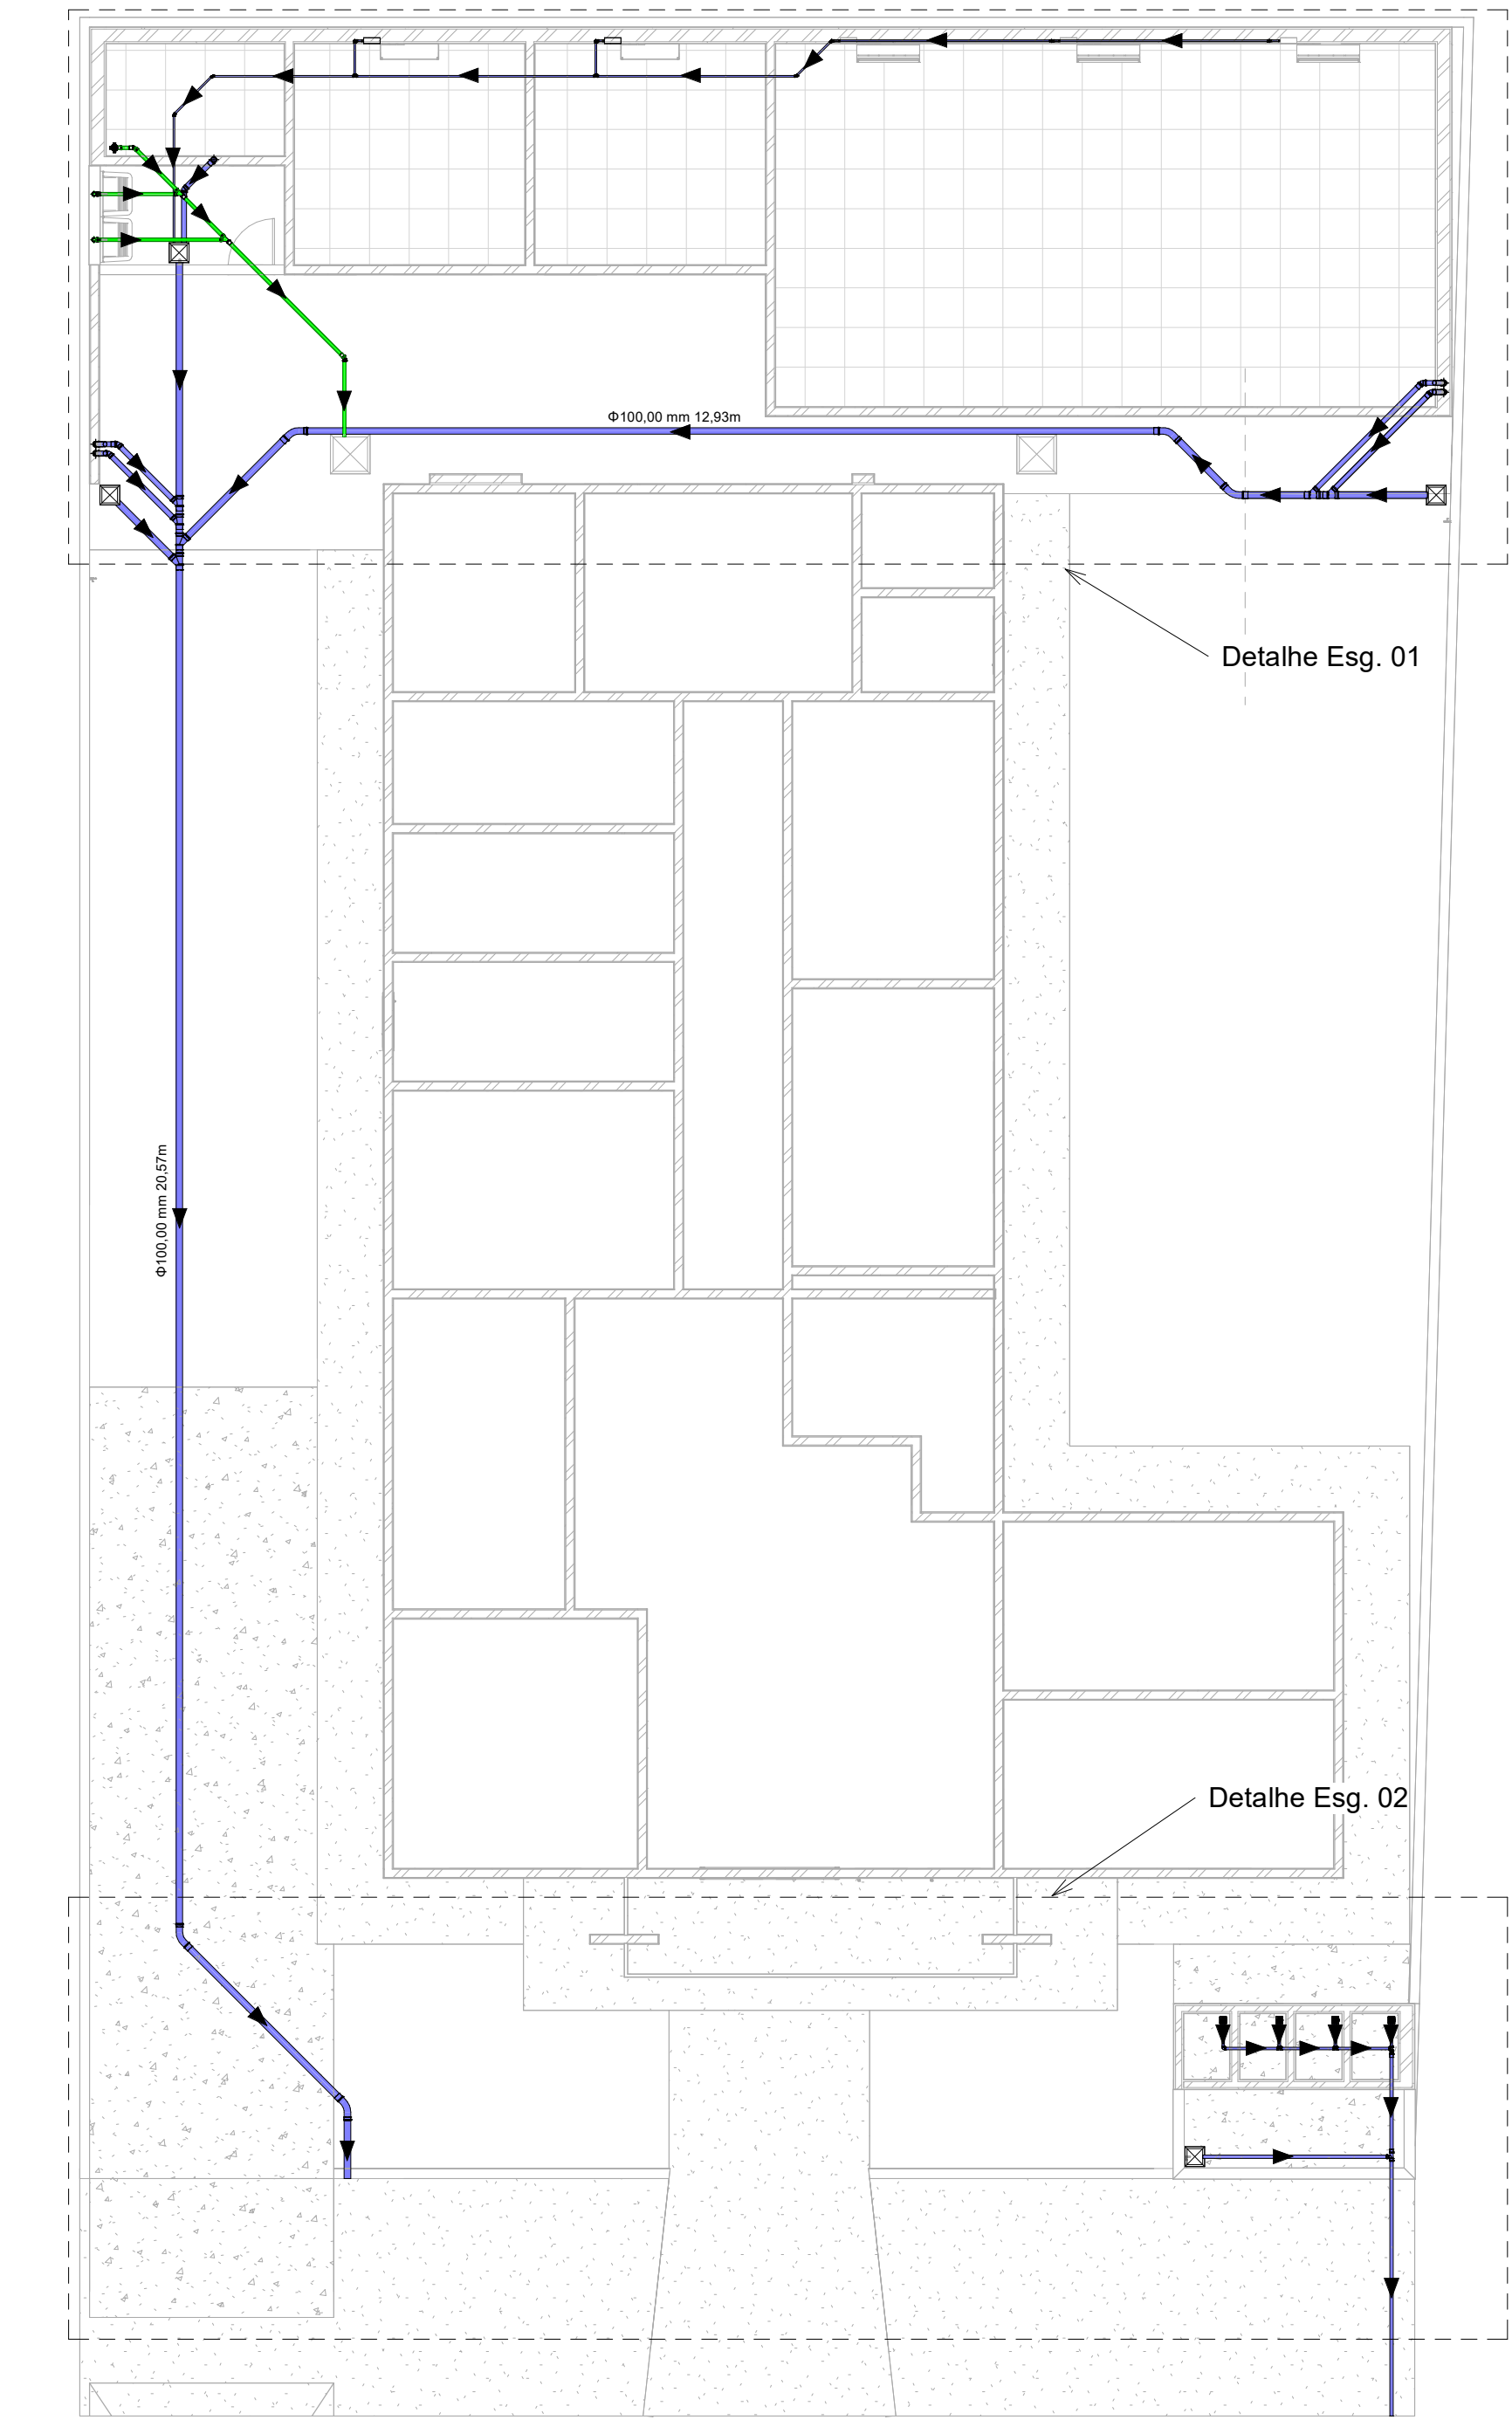

1 01 - Esgot. Sanitário/Pluvial
1 : 100

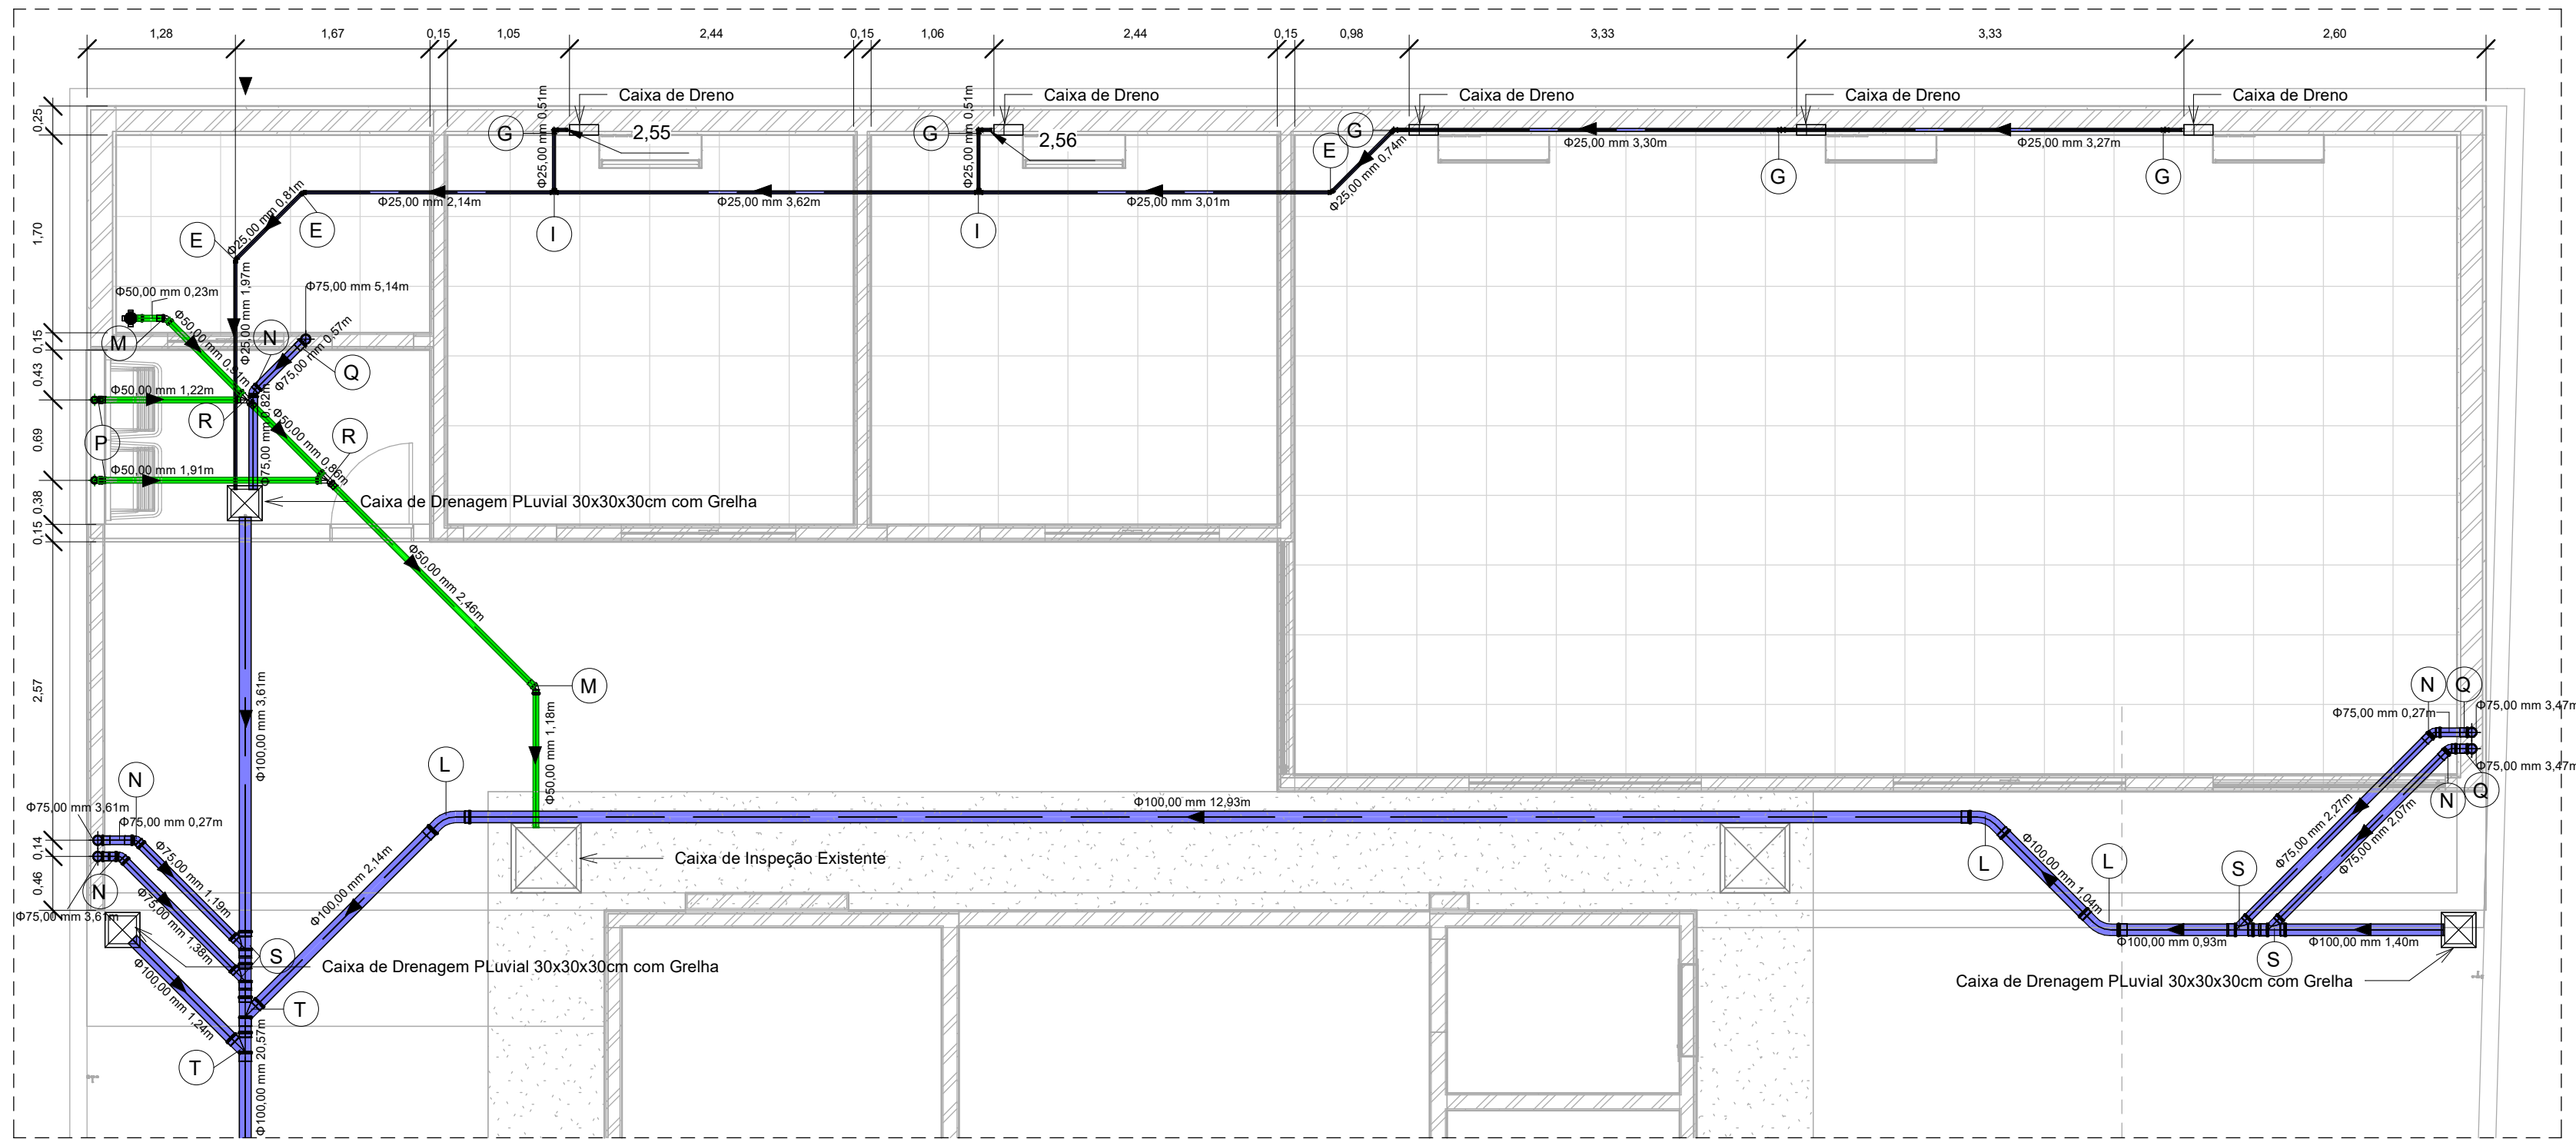

2 Detalhe Esg. 01
1 : 50

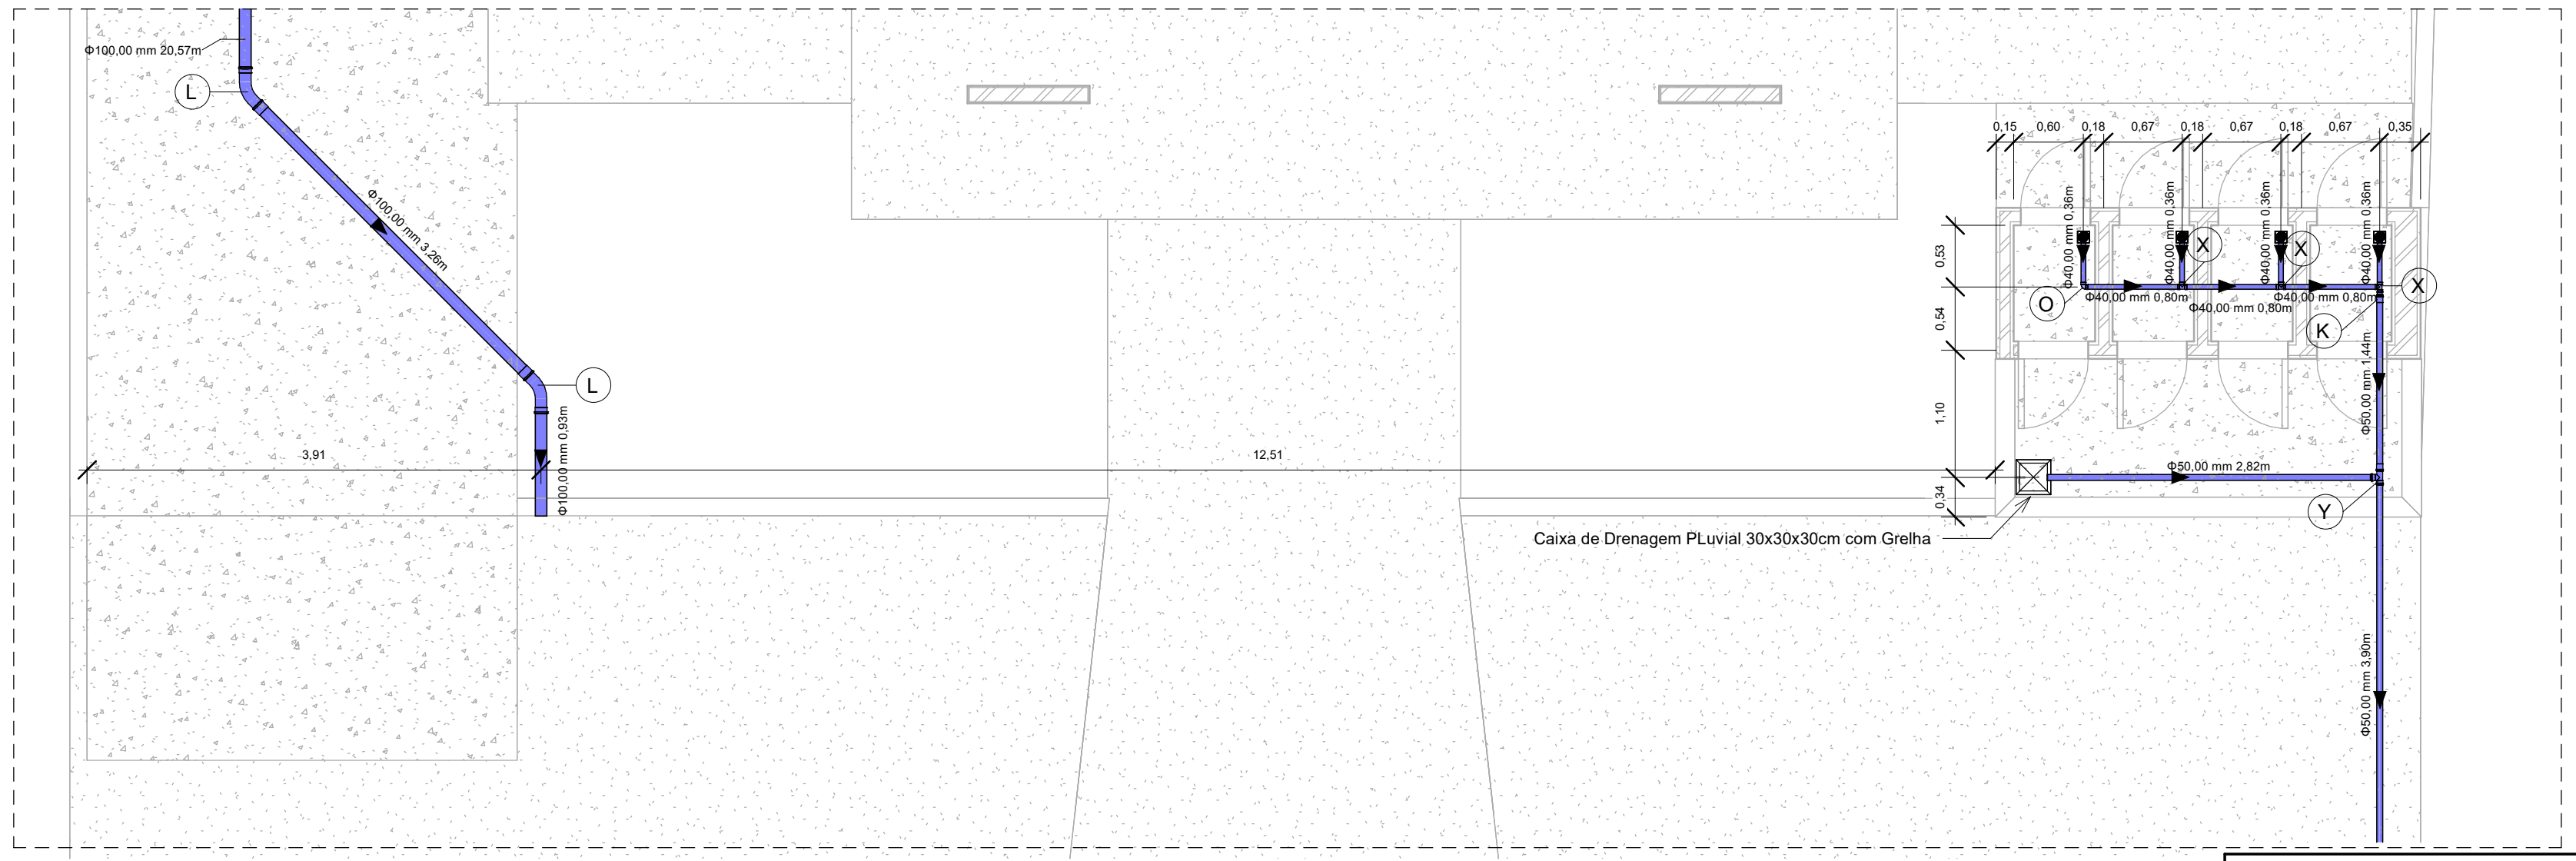


3 Detalhe Esg. 02
1 : 50

Conexões para Esgoto		
Quantidade	Descrição	Código
1	Bucha de Redução Longa 50x40mm, Esgoto Série Normal - TIGRE	K
5	Curva 45° Longa 100mm, Esgoto Série Normal - TIGRE	L
2	Joelho 45° 50mm, Esgoto Série Normal - TIGRE	M
11	Joelho 45° 75mm, Esgoto Série Normal - TIGRE	N
1	Joelho 90° 40mm, Esgoto Série Normal - TIGRE	O
4	Joelho 90° 50mm, Esgoto Série Normal - TIGRE	P
5	Joelho 90° 75mm, Esgoto Série Normal - TIGRE	Q
2	Junção Simples 50 x 50mm, Esgoto Série Normal - TIGRE	R
4	Junção Simples 100 x 75mm, Esgoto Série Normal - TIGRE	S
2	Junção Simples 100 x 100mm, Esgoto Série Normal - TIGRE	T
10	Luva Simples 50mm, Esgoto Série Normal - TIGRE	U
16	Luva Simples 75mm, Esgoto Série Normal - TIGRE	V
11	Luva Simples 100mm, Esgoto Série Normal - TIGRE	w
3	Tê 40 x 40mm, Esgoto Série Normal - TIGRE	X
1	Tê 50 x 50mm, Esgoto Série Normal - TIGRE	Y

Caixas e Ralos		
Quantidade	Sistema	Descrição
1	Esgoto	Antiespuma 100 mm, Esgoto - TIGRE
5	Esgoto	Caixa de Inspeção/Interligação com prolongador sem entrada - DN 100, Esgoto - TIGRE
1	Esgoto	Caixa Sifonada Montada com Grelha e Porta Grelha Redondos Inox 100 x 100 x 50mm, Esgoto - TIGRE
1	Água Fria	Cj Corpo/Tampa Caixa d'Água 500 litros RT, Água Fria - TIGRE
4	Esgoto	Ralo Quadrado Montado - Prata c/ grelha alumínio 100x53x40mm, Esgoto - TIGRE
1	Água Fria	Tampa para Caixa d'Água 500 litros RT, Água Fria - TIGRE
1	Água Fria	Torneira Bóia para Caixa d'Água 1/2", Água Fria - TIGRE
Tubos Rígidos Esgoto		
Comprimento	Descrição	Diâmetro
Tubo Série Normal		
3,88	Tubo Série Normal	40,00 mm
17,73	Tubo Série Normal	50,00 mm
29,48	Tubo Série Normal	75,00 mm
48,48	Tubo Série Normal	100,00 mm

OBS:
- TODAS AS MEDIDAS ESTÃO EM METROS;
- AS LEGENDAS Ve SÃO TUBOS DE VENTILAÇÃO;
- AS LEGENDAS Cp SÃO TUBOS DE COLETA PLUVIAL;
- AS TUBULAÇÕES DE SISTEMA SANITÁRIO SEM INCLINAÇÃO DESCRITAS POSSUEM INCLINAÇÃO PADRÃO DE 1,0%;

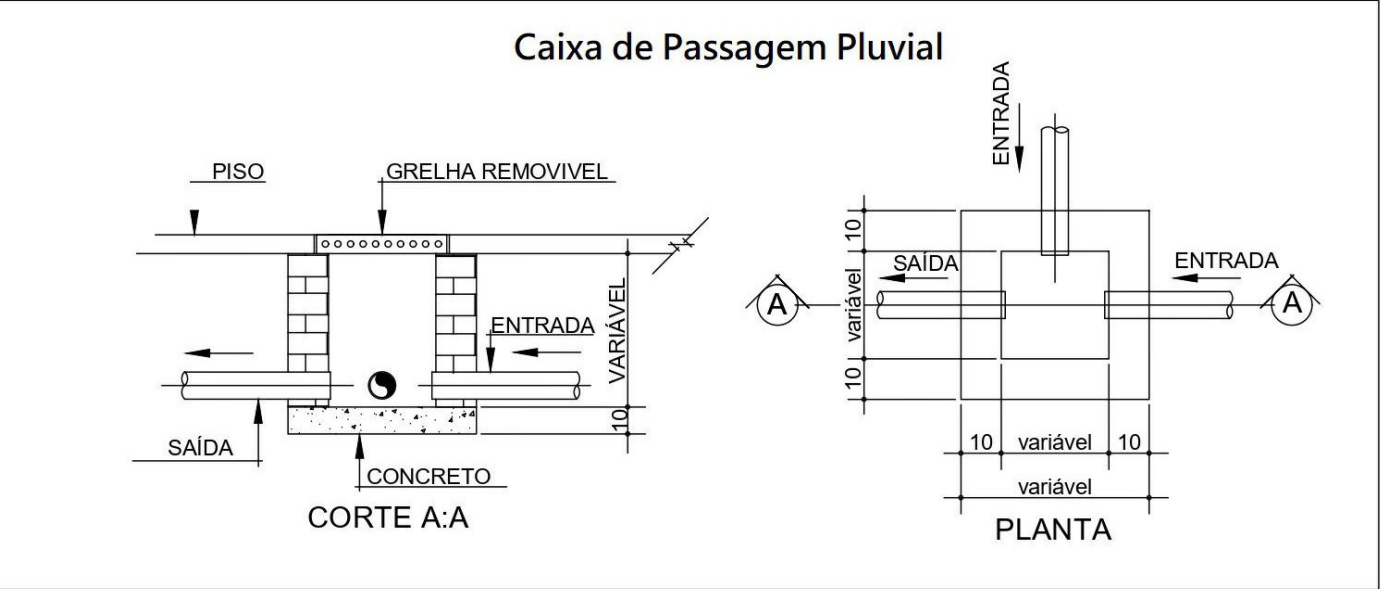

Detalhe Caixa de Passagem
1 : 200



TÍTULO:
AMPLIAÇÃO:
UNIDADE BÁSICA DE SAÚDE LUIZ FERREIRA (VILA SÃO JOSÉ) - VICENTINA / MS
PROJETO HIDROSSANITÁRIO

Proprietário: PREFEITURA MUNICIPAL DE VICENTINA
CNPJ 24.844.502/0001-13

Autoria de projeto: *V. Domingos*
AVENIDA PROJETOS E TOPOGRAFIA LTDA
CREA-MS 10.921
Viviane Lúcia Domingos Ferreira Ferraz
Arquiteta e Urbanista
CAU MS A266355-5

Prefeitura Municipal: Letícia Oliveira Gontine
Arquiteta e Urbanista
CAU A194932-2 Port. N° 096/2025 de 10/06/2025

Vigilância Sanitária: Rosilene Alves Mendes Silva
Coordenadora de Vigilância Sanitária

Conteúdo: **PLANTA SANITÁRIA E PLUVIAL**

Local: RUA MATO GROSSO, S/N
Aproximadamente 12,4 km da Sede do Município de Vicentina / MS.
CIDADE / ESTADO: VICENTINA - MS

Prancha: **02/02**

Data: JULHO/2025
Revisão: REV.00
Escala: INDICADAS
Desenho: