


# PROJETO ARQUITETÔNICO

Projeto de Reforma: UNIDADE BÁSICA DE SAÚDE "CENTRAL"

Local / Cidade: Vicentina / MS

PREFEITURA GESTÃO: MARCOS BENEDETTI

Data: 10/09/2023

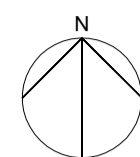

**OBSERVAÇÃO:**  
CALHAS, DUTOS, RUFOS E PINGADEIRAS METÁLICAS  
"A EXECUTAR NOVOS 100%"



**LEGENDA RACHURAS**

- CALHAS METÁLICAS (A EXECUTAR)  
CAPTAÇÕES COM DUTOS DE DESCIDA
- RUFOS METÁLICOS (A EXECUTAR)  
LATERAIS E POSTERIORES
- PINGADEIRAS METÁLICAS (A EXECUTAR)  
SOBRE ALVENARIAS
- DUTOS SAÍDA D'ÁGUA PLUVIAL 100mm  
(A EXECUTAR) MÍNIMO 15 PONTOS

**LEGENDA RACHURAS**

- Coberturas Existentes "A Permanecer"  
"Sem Intervenção" / Área: 37,67m<sup>2</sup>
- Cobertura Existente "Substituição de Telhas"  
"Com Intervenção" / Área: 382,89m<sup>2</sup>

DETALHE TELHA TRAPEZOIDAL TIPO SANDUÍCHE (3 CAMADAS)

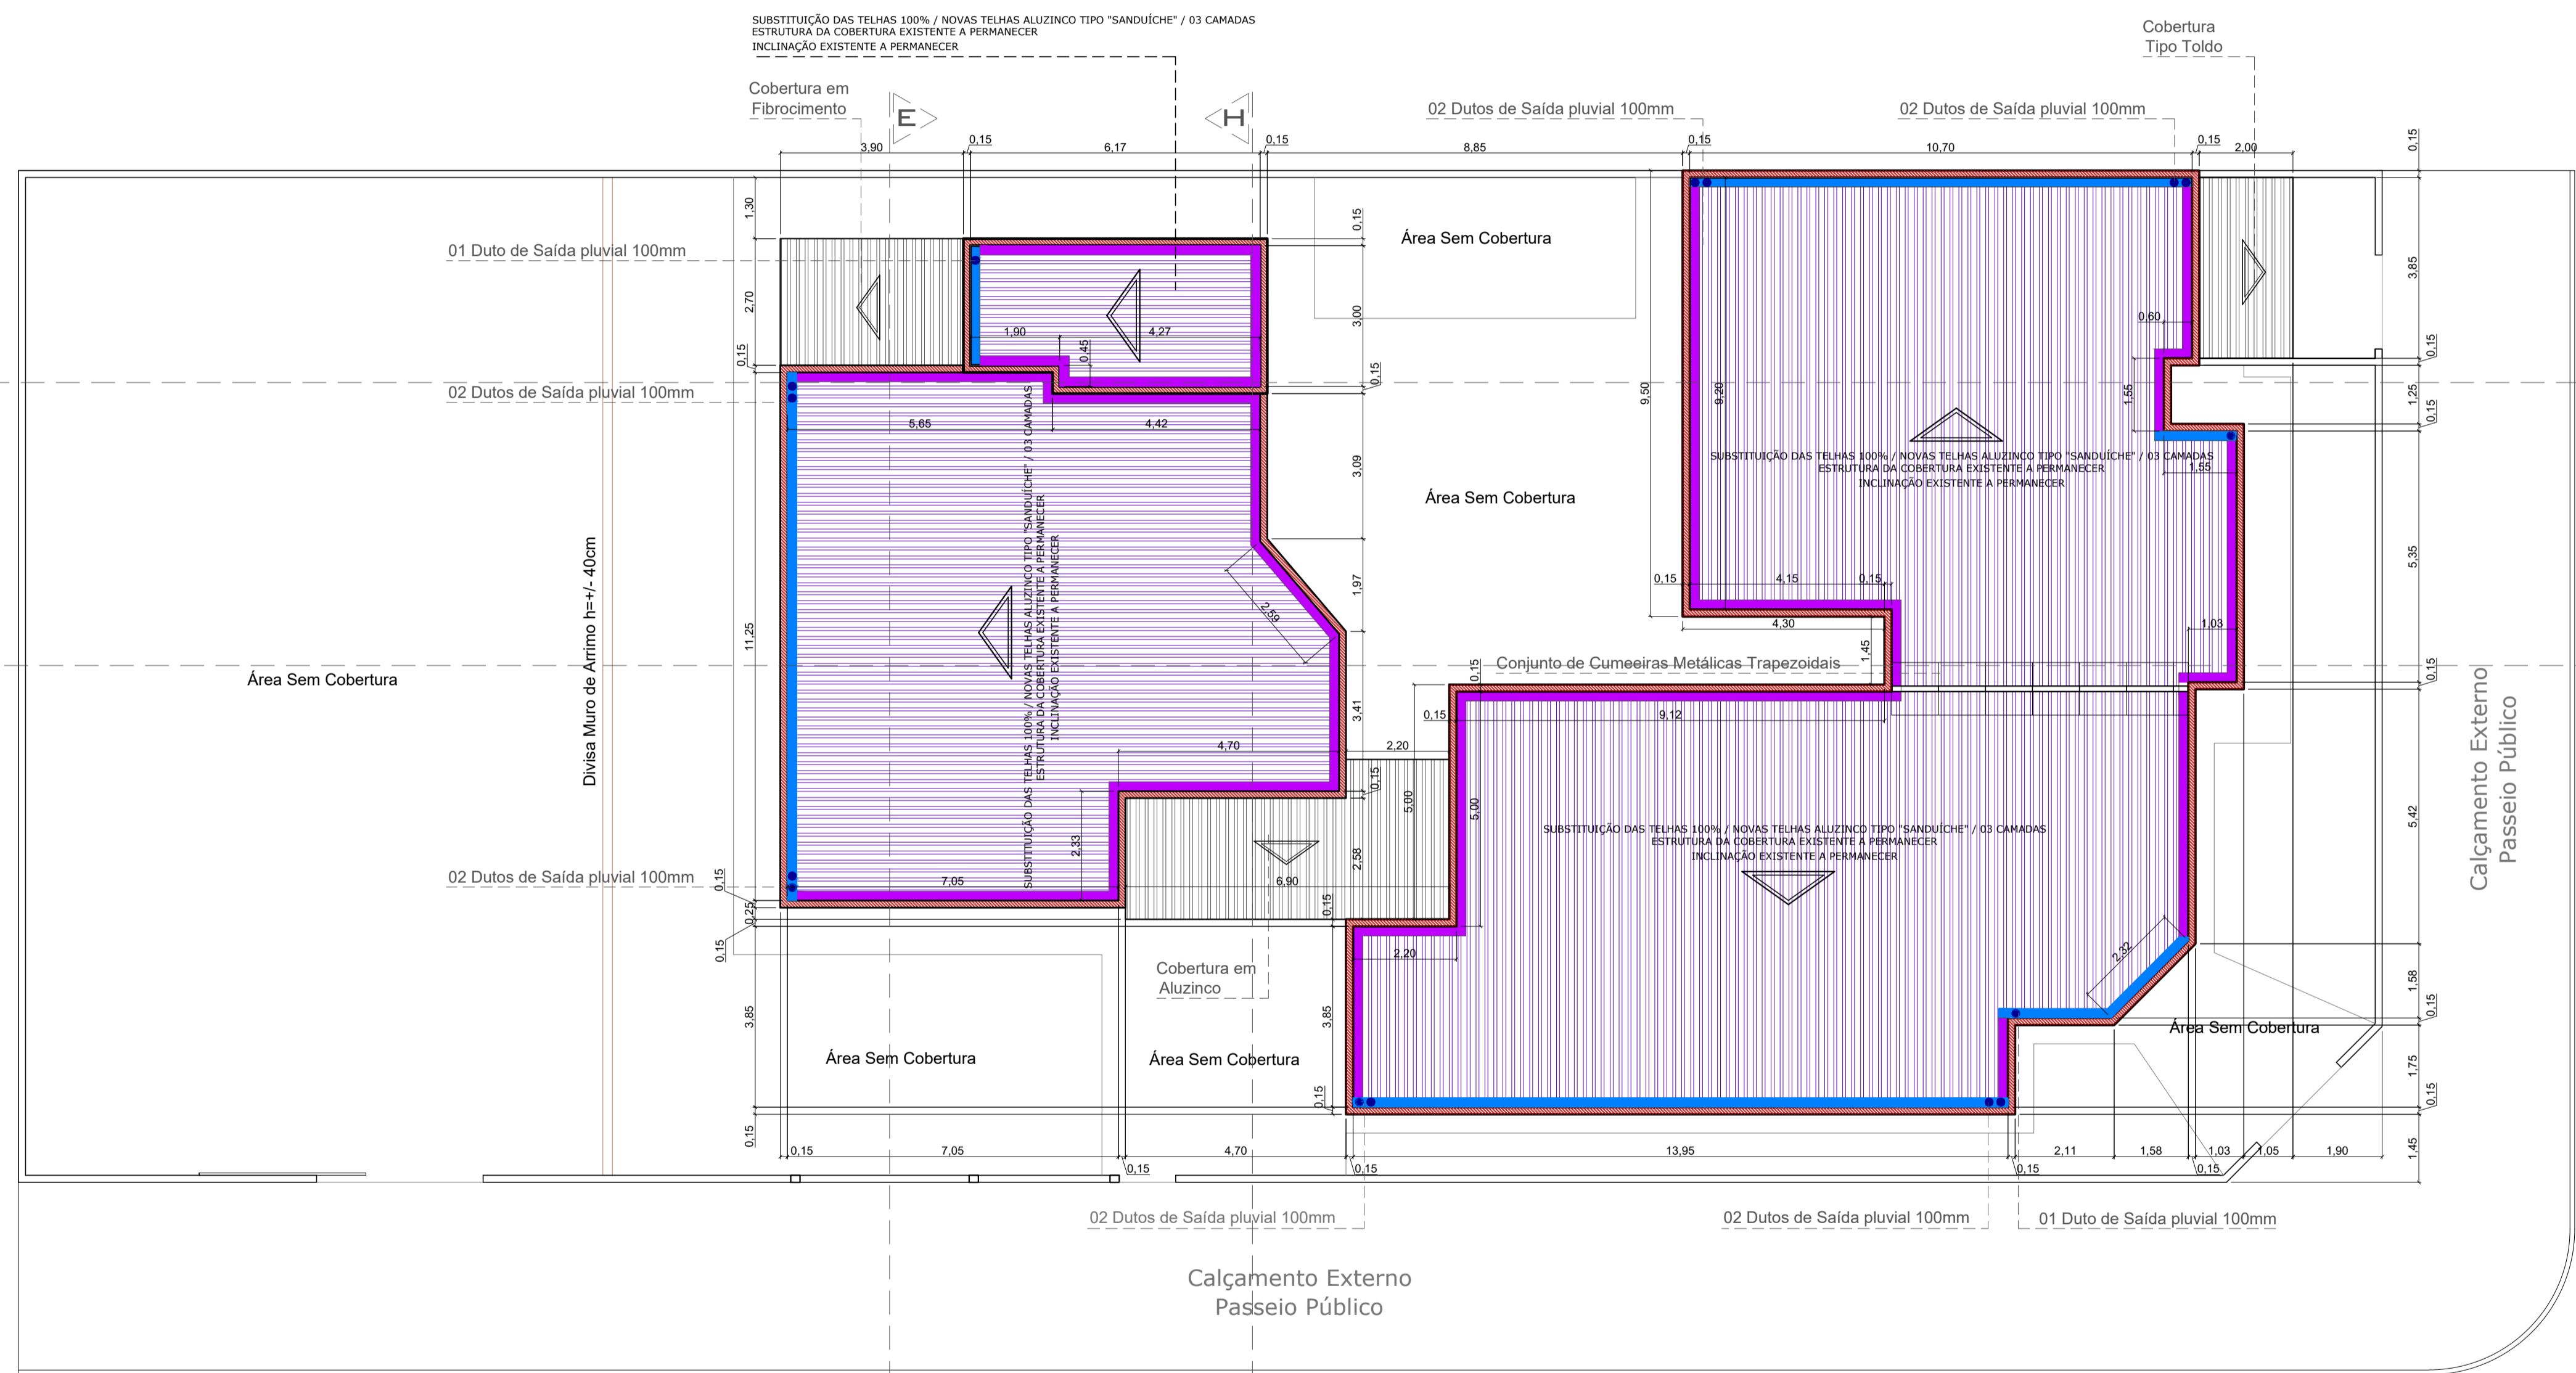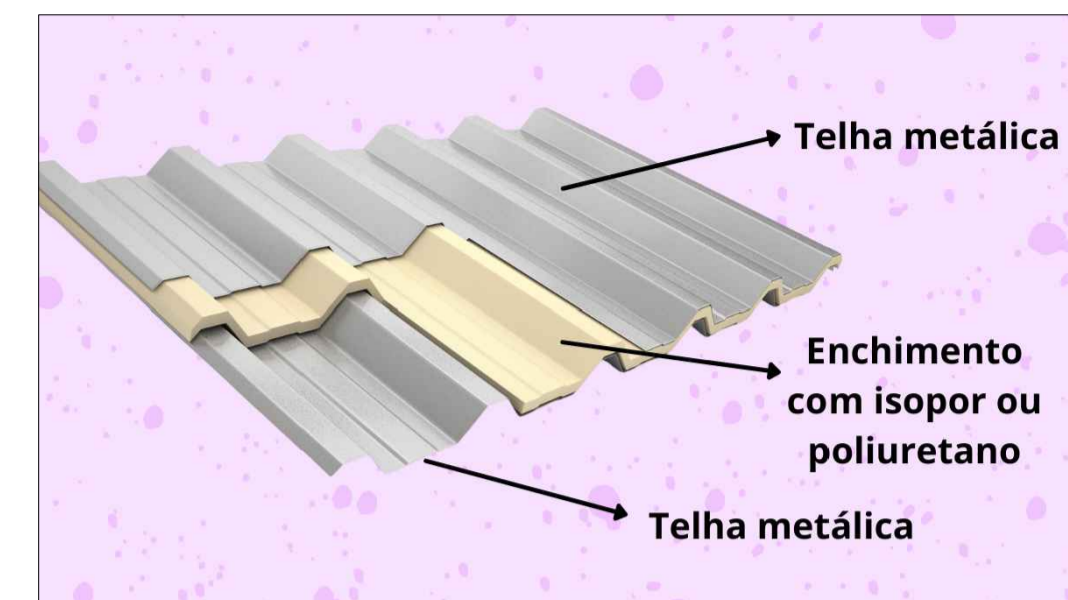

PLANTA DE COBERTURA (TELHADO)  
ESCALA 1/100

FACHADA PRINCIPAL  
RUA RAINHA DOS APOSTÓLOS  
Nº 270-8

FACHADA SECUNDÁRIA  
RUA ANTÔNIO ROBERTO DIAS

**DECLARAÇÃO:**

DECLARO QUE É DE MINHA RESPONSABILIDADE A VERACIDADE E EXATIDÃO DAS INFORMAÇÕES APRESENTADAS EM PROJETO E QUE ESTOU CIENTE QUE A ANÁLISE SE FAREM AS INFORMAÇÕES CONSTANTES NAS PLANTAS DE: IMPLANTAÇÃO, BAIXAS E CORTES, SENDO OS DEMAIS PLANTAS, VISTAS, PERSPECTIVAS E DETALHES, MÉRITOS E SUBSTRATAS;

DECLARO QUE ESTOU CIENTE QUE É DE MINHA RESPONSABILIDADE O ATENDIMENTO INTEGRAL DOS ARTIGOS E RECOMENDAÇÕES DA NBR 9050/2015 E CDB, QUANDO NECESSÁRIOS;

DECLARO QUE O EMPREENDIMENTO ATENDE A LEGISLAÇÃO EM VIGOR: LEI FEDERAL Nº 11.445/2007 (LIGAÇÃO DE ÁGUA E ESGOTO A REDE PÚBLICA); LEI 4463/2007 - INSTALAÇÃO DE HIDROMETROS PARA CADA UNIDADE, LC Nº 117/2008 E GUIA DE CALÇADAS 3ª EDIÇÃO;

DECLARO QUE O EMPREENDIMENTO ATENDE A LEI Nº 1.866/1979 (CÓDIGO DE OBRAS) - ARTIGOS: 35, 41, 42, 64, 100, 101, 103, 104, 114, 115, 117, 119, 120, 134, 135, 138, 148, 151, 171, 173, 176, 178, 183, 184, 247, 249, 250, 251, 276, 299, 300, 3010 E 375;

DECLARO SER VERDADE NA FORMA DA LEI, SOB PENA DE INCORRER NO CRIME DA FALSIDADE IDEOLÓGICA, PREVISTO NO ART. 299 DO CÓDIGO PENAL.

**DECLARAÇÃO:**

DECLARO ESTAR CIENTE, QUE AS ANÁLISES DO PROCESSO, SE FARÁ COM AS INFORMAÇÕES CONSTANTES NO PROJETO, E QUE É DE MINHA RESPONSABILIDADE A VERACIDADE E EXATIDÃO DAS INFORMAÇÕES.

**OBSERVAÇÕES:**

1. ATENDERÁ OS ARTIGOS DO CÓDIGO DE OBRAS.
2. LOGRADOUROS, RUMO NORTE E AMARRAÇÃO CONFORME INFORMAÇÕES DO PROFISSIONAL.
3. A CALÇADA ATENDERÁ A NBR 9050, TERÁ PISO TÁTIL EM TODA A SUA EXTENSÃO E A INCLINAÇÃO TRANSVERSAL MÁXIMA SERÁ DE 3%.
4. A CALÇADA ATENDERÁ ESPECIFICAÇÕES TÉCNICAS NBR 9050, QUANTO A ACESSIBILIDADE.
5. ATENDERÁ A LEI FEDERAL 11.445/2007 - QUANTO A LIGAÇÃO DE ÁGUA E ESGOTO A REDE PÚBLICA.
6. A EDIFICAÇÃO ATENDERÁ A NBR 9050 QUANTO AOS ITENS DE ACESSIBILIDADE.

**OBSERVAÇÃO:**  
AS ESTRUTURAS DAS COBERTURAS EXISTENTES PERMANECERÃO E SERÃO REAPROVEITADAS PARA A SUBSTITUIÇÃO DAS TELHAS, PORÉM QUANDO DA DESMONTAGEM E RETIRADAS DAS TELHAS EXISTENTES "CASO" HAJA A PERCEPÇÃO DE DANOS ESTRUTURAIS E/OU PEÇAS ESTRUTURAIS DANIFICADAS, ESSAS DEVERÃO SER SUBSTITUÍDAS E/OU REFORÇADAS CONFORME NECESSIDADE, EM UM ITEM "ADITIVO" DESSE PROJETO / OBJETO

**TÍTULO**

**REFORMA:**  
UNIDADE BÁSICA DE SAÚDE "CENTRAL" - VICENTINA / MS  
PROJETO ARQUITETÔNICO

Proprietário	Autoria de projeto
PREFEITURA MUNICIPAL DE VICENTINA CNPJ 24.644.502/0001-13	 AVENIDA PROJETOS E TOPOGRAFIA LTDA CREA-MS 10.921 Viviane Lucia Domingos Ferraz Arquiteta e Urbanista CAU 42883555
Conteúdo	Prancha
<b>PLANTA DE COBERTURA</b>	<b>03/07</b>
Local: Avenida Rainha dos Apóstolos nº 270 - 8 esquina com Rua Antônio Roberto Dias	CIDADE / ESTADO: VICENTINA - MS
data: SETEMBRO/2023	revisão: REVISÃO 00
plotagem: 1/100 - A1	Escala: INDICADA
Desenho: Arq. Viviane Ferraz	Arq. Reinaldo Vasques