




LAYOUT DO CASCALHAMENTO  
esc.: 1:2.000

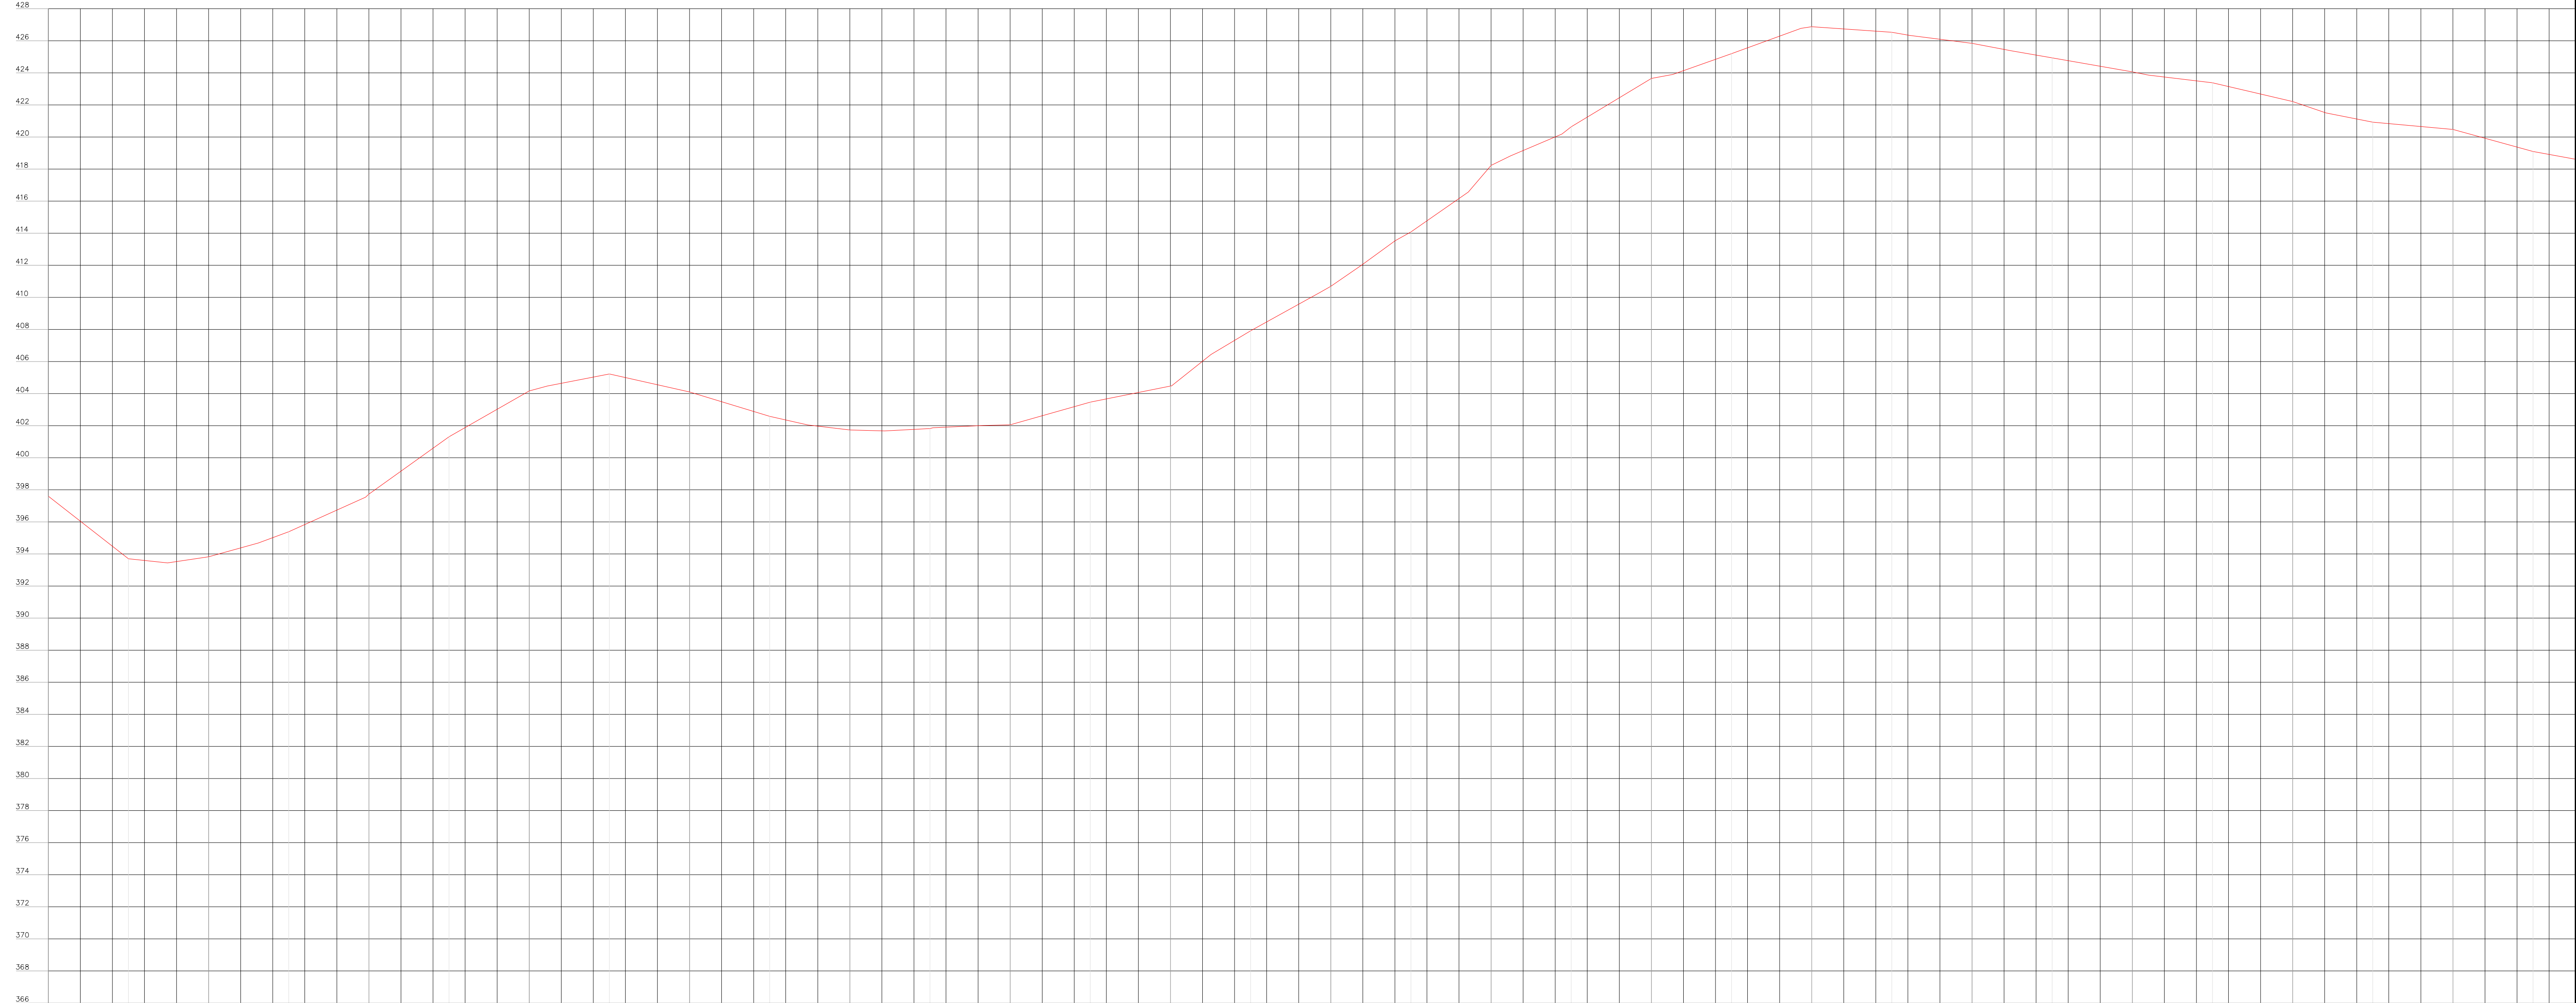



Estaca Horizontal	Distância Horizontal	Distância Vertical	Eixo
397,656	0,000	0	0
399,272	50,000	1	1
399,444			
399,824	100,000	2	2
399,882			
399,984	150,000	3	3
400,641	200,000	4	4
401,307	250,000	5	5
404,102	300,000	6	6
405,274	350,000	7	7
407,045	400,000	8	8
407,231	450,000	9	9
407,671	500,000	10	10
407,857	550,000	11	11

PERFIL LONGITUDINAL  
esc.: V: 1:200 - H: 1:2000

- NOTAS**
- \* ESTAQUEAMENTO ESTA A CADA 20 METROS.
  - \* DMT FORNECIDO PELO CONTRATANTE.
  - \* AS MEDIDAS ESTÃO EM METROS.

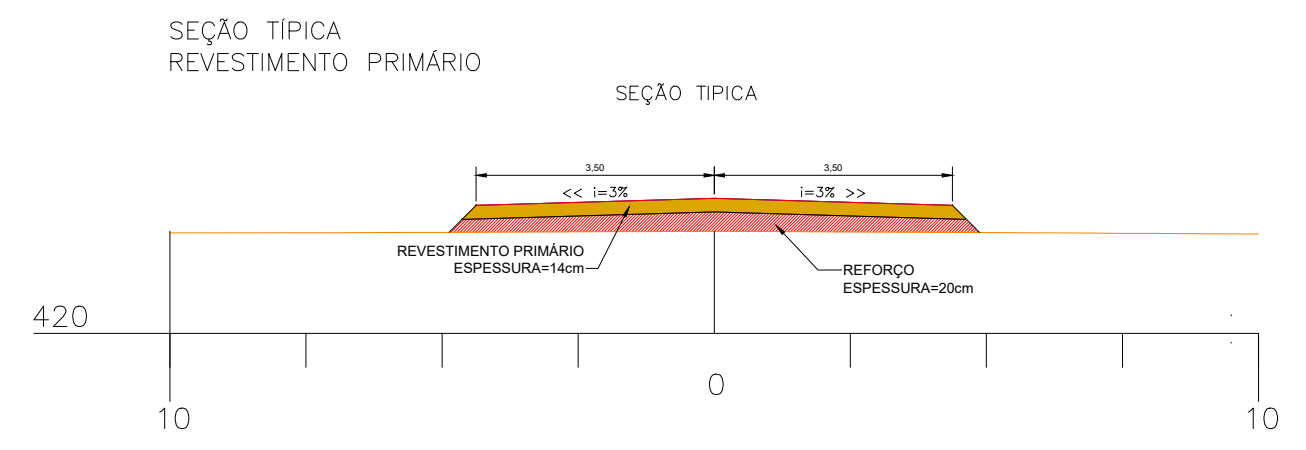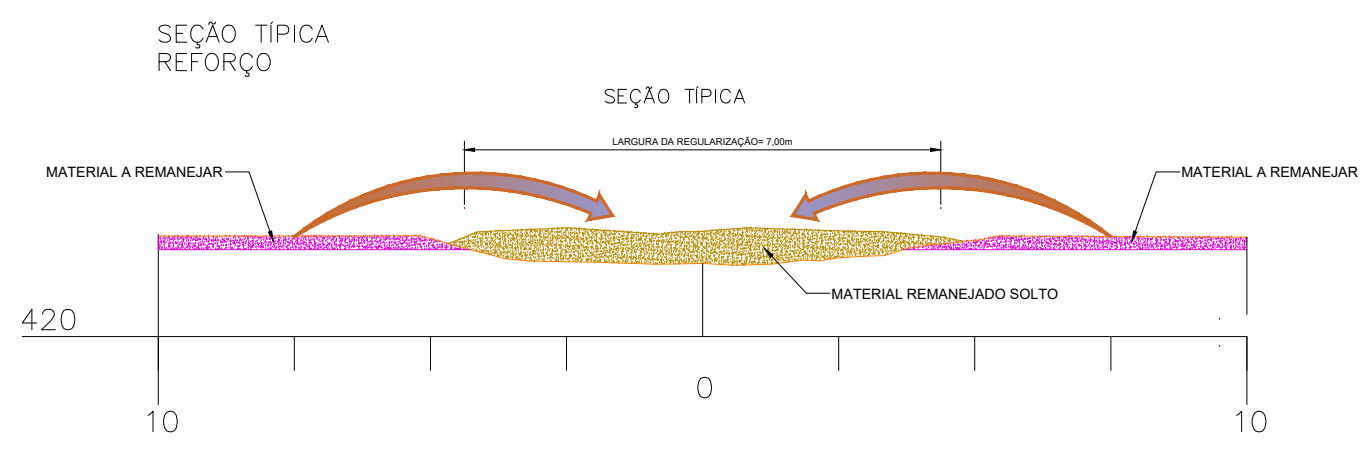



DETALHE DAS CAIXAS DE CAPTAÇÃO  
esc.: 1:100

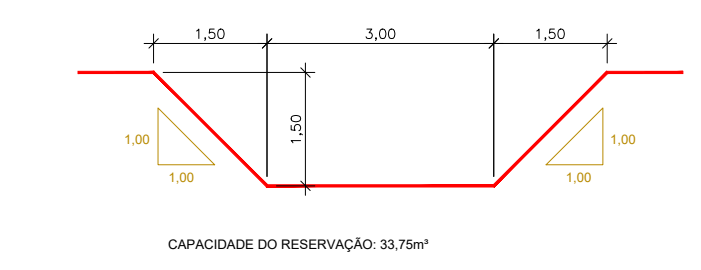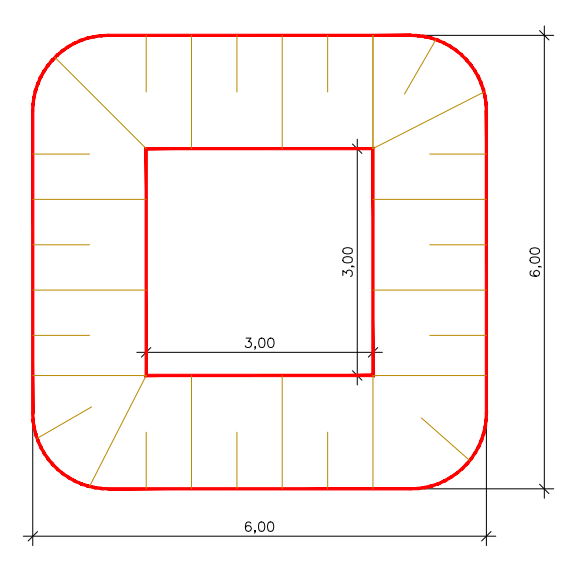

**APPROVADO**

<b>TÍTULO</b> RECUPERAÇÃO DE ESTRADAS VICINAIS PROJETO DE CASCALHAMENTO	
Proprietário PREFEITURA MUNICIPAL DE VICENTINA CNPJ 24.644.502/0001-13	Autoria de projeto Renan Aiala de Brito Engenheiro Civil CREA-MS 62.037-D
Conteúdo <b>LAYOUT DA ESTRADA E PERFIL LONGITUDINAL TRAVESSÃO 2 BOLICHOS</b>	Local Travessa 2 bolichos Zona rural do município de Vicentina/MS.
Prancha <b>01/04</b>	
data: OUT/2023	desenho: revisado: escala: indicadas





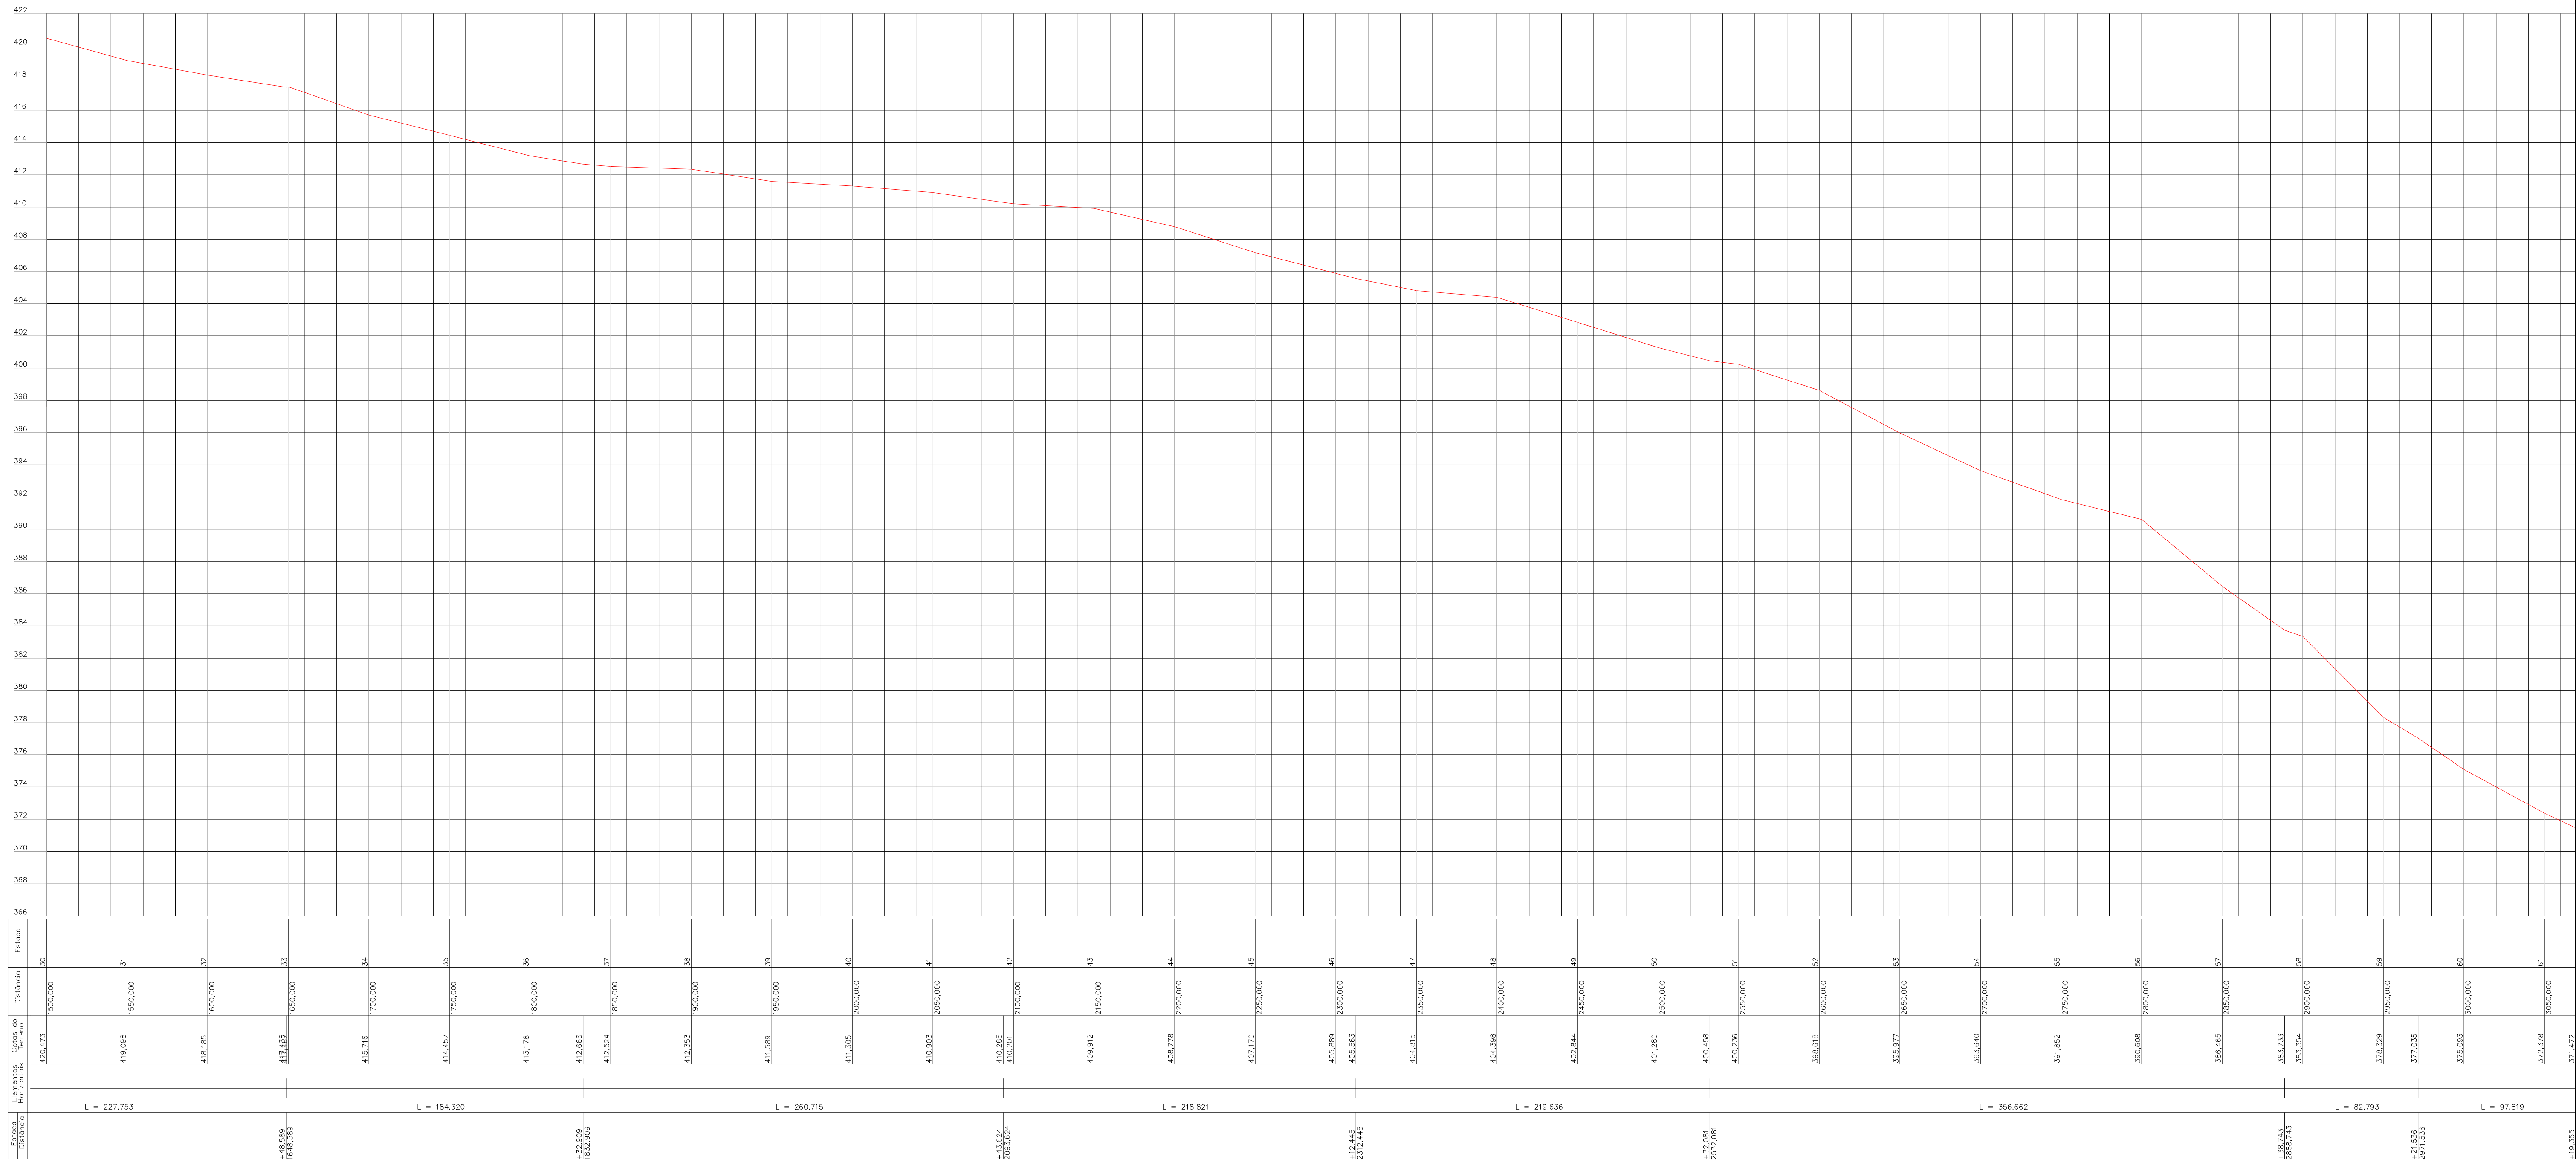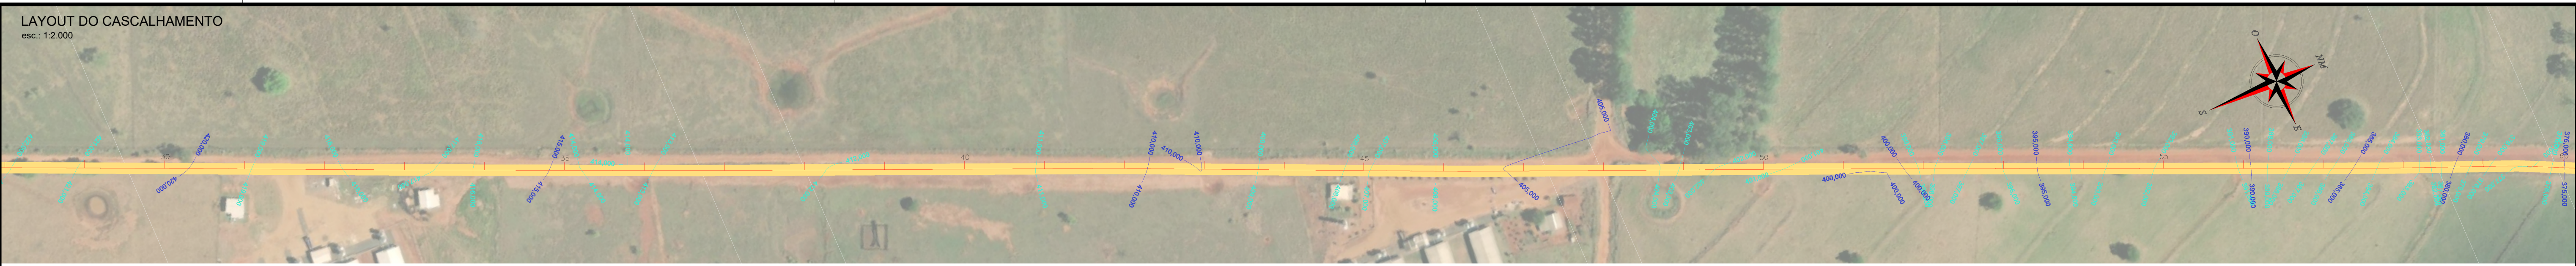



PERFIL LONGITUDINAL  
esc.: V.: 1:200 - H.: 1:2000

NOTAS

- \* ESTAQUEAMENTO ESTA A CADA 20 METROS.
- \* DMT FORNECIDO PELO CONTRATANTE.
- \* AS MEDIDAS ESTÃO EM METROS.

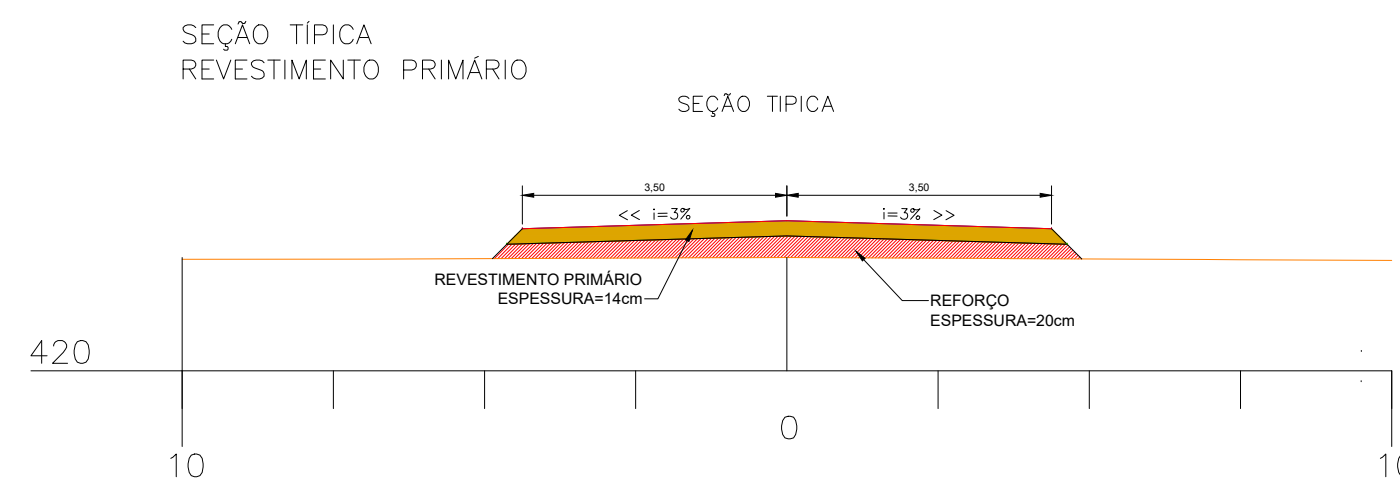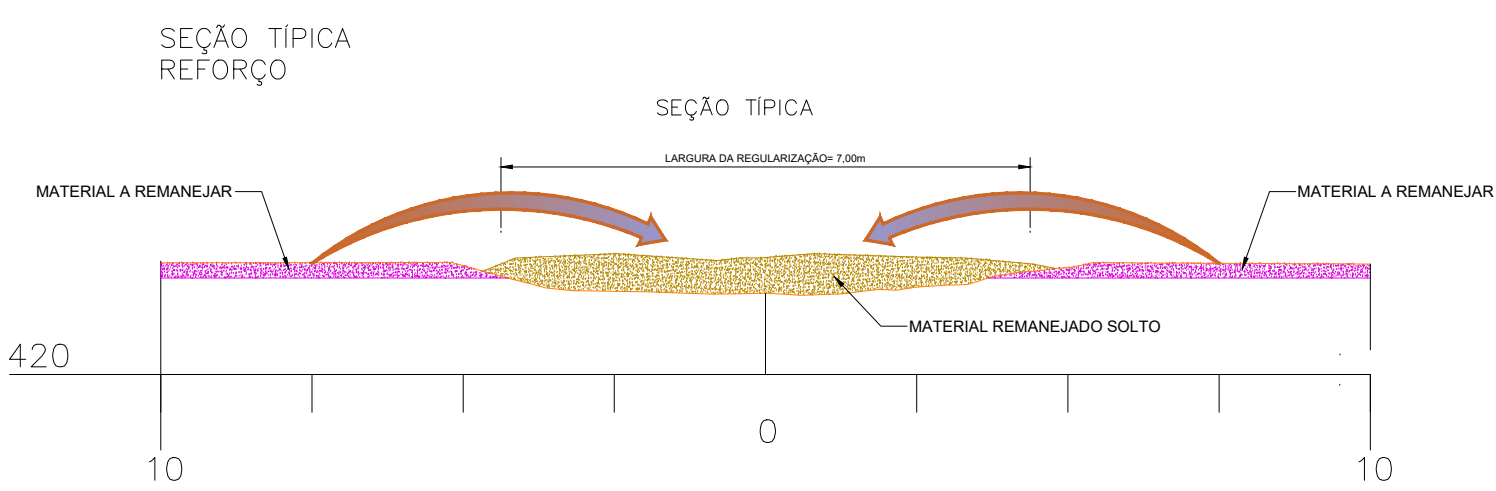



DETALHE DAS CAIXAS DE CAPTAÇÃO  
esc.: 1:100

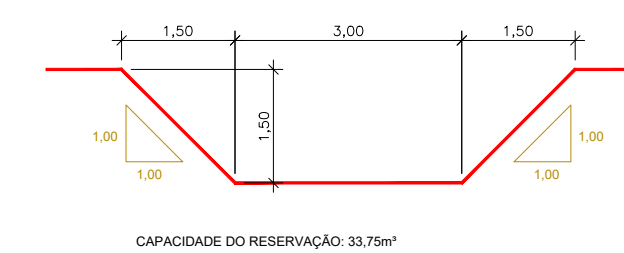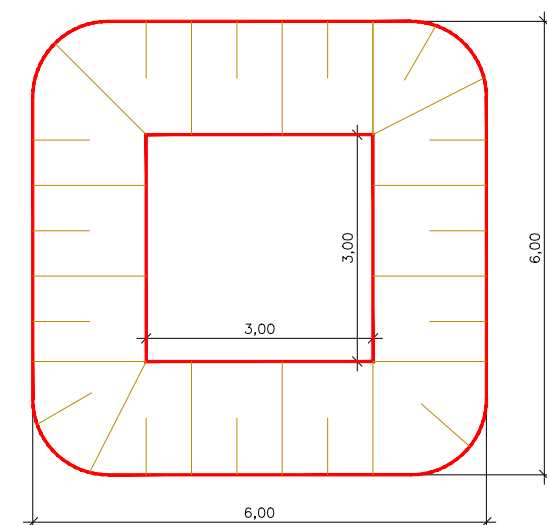

**APROVADO**

TÍTULO			
<b>RECUPERAÇÃO DE ESTRADAS VICINAIS PROJETO DE CASCALHAMENTO</b>			
Proprietário	Autoria de projeto		
	Renan Aiala de Brito Engenheiro Civil CREA-MS 62.037-D		
PREFEITURA MUNICIPAL DE VICENTINA CNPJ 24.644.502/0001-13		Local Travessão 2 balchas Zona rural do município de Vicentina/MS.	
Conteúdo <b>LAYOUT DA ESTRADA E PERFIL LONGITUDINAL TRAVESSÃO 2 BOLICHOS</b>			Prancha <b>02/04</b>
data: OUB/2023	desenho:	revisão:	escala: indicadas





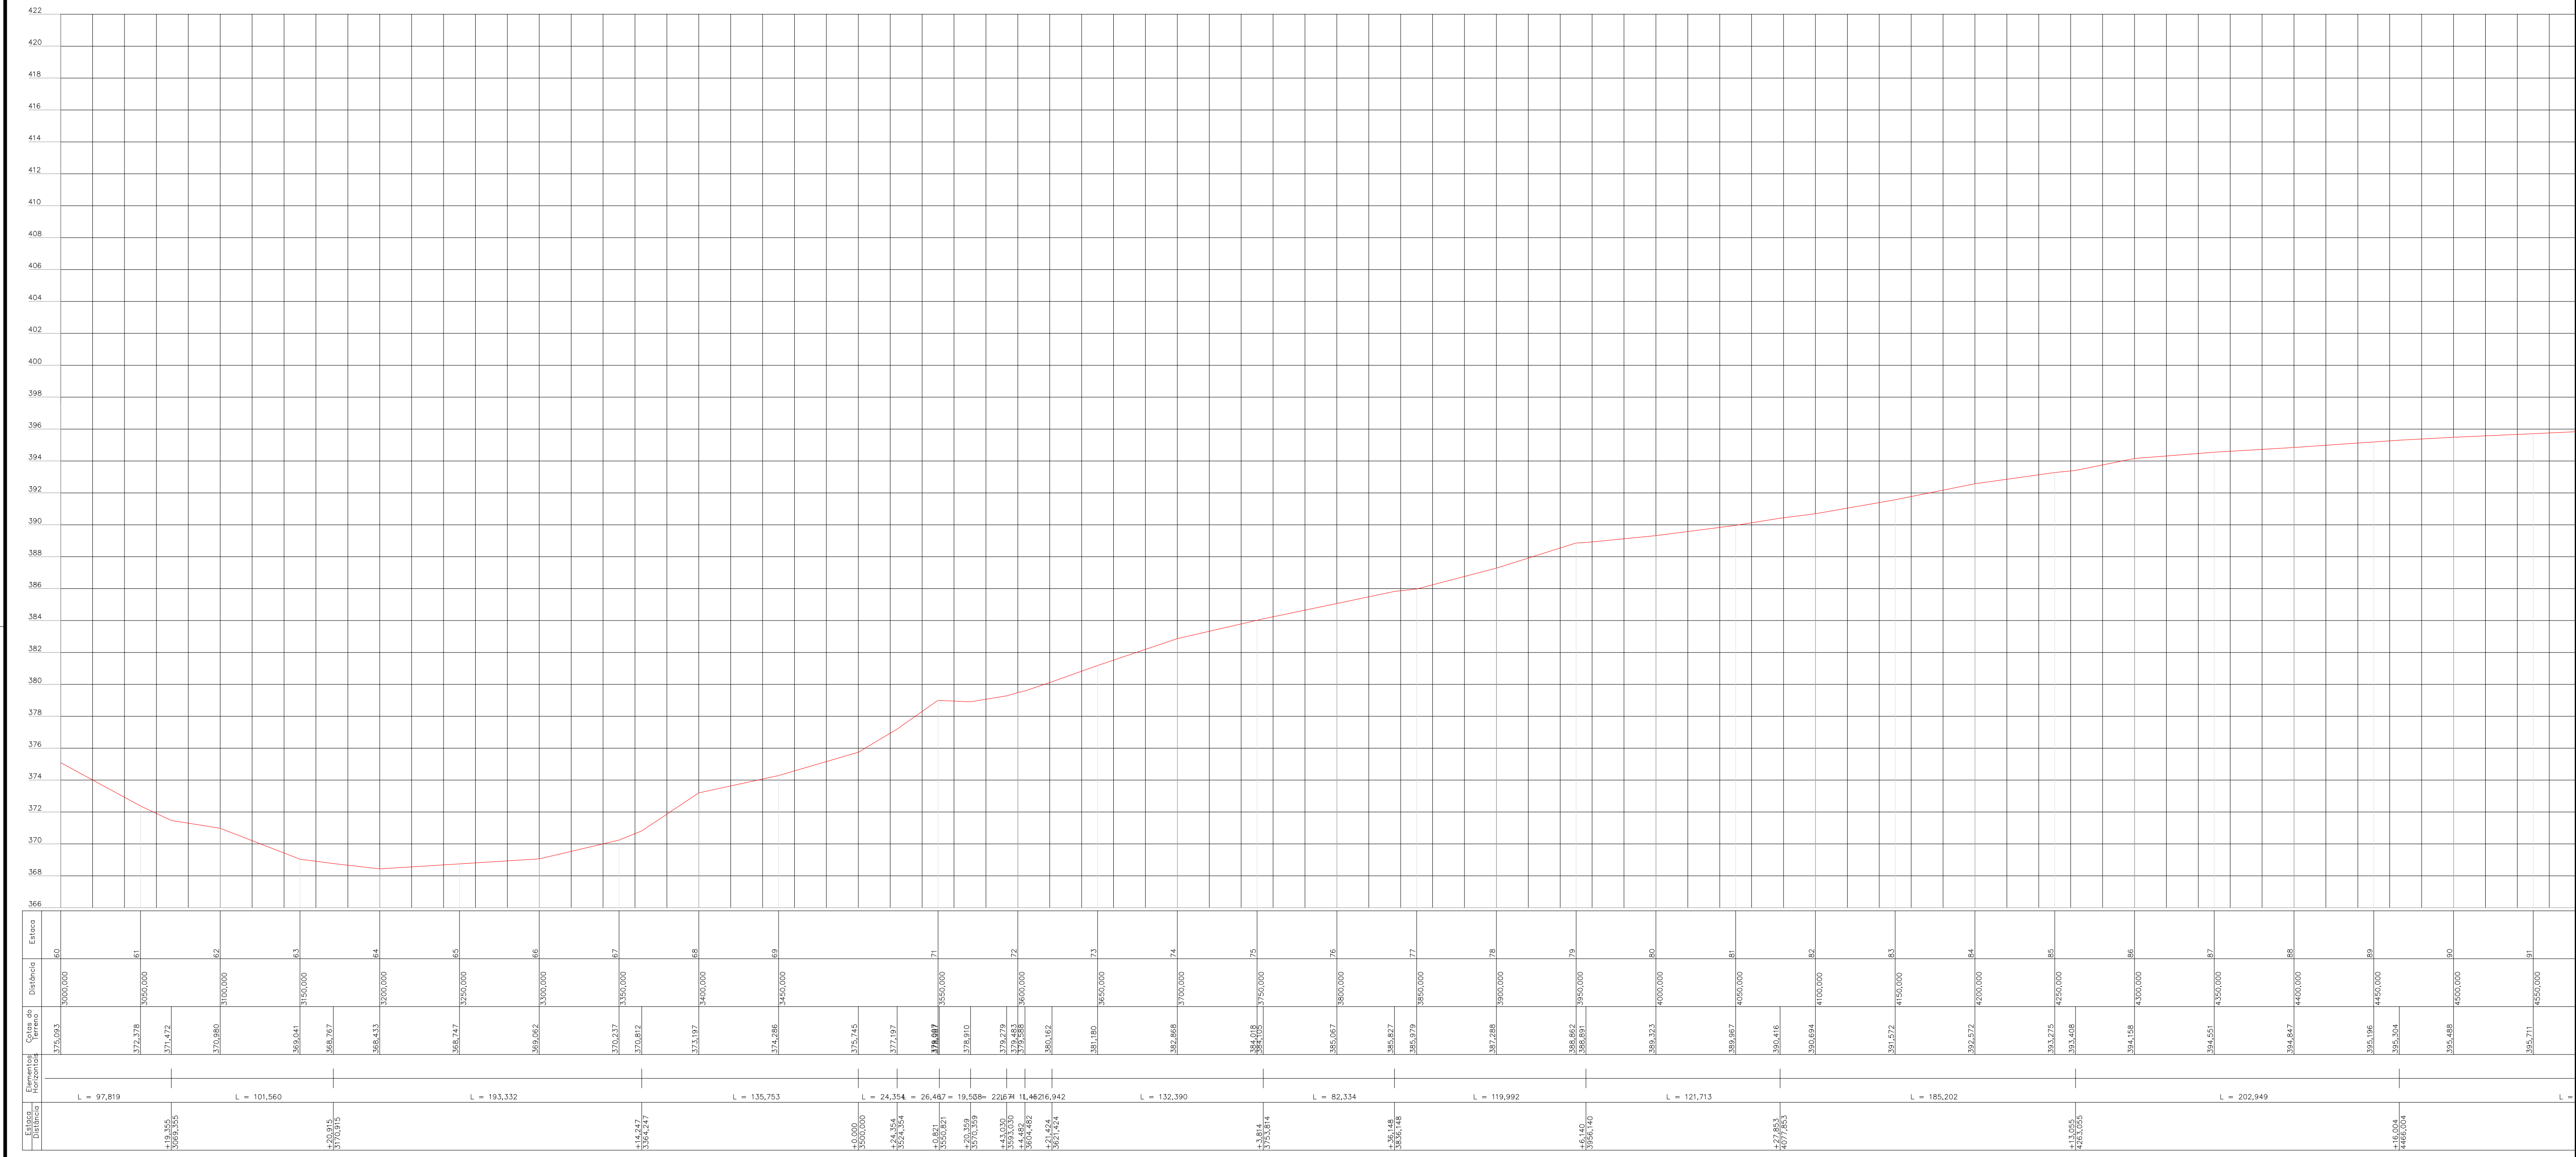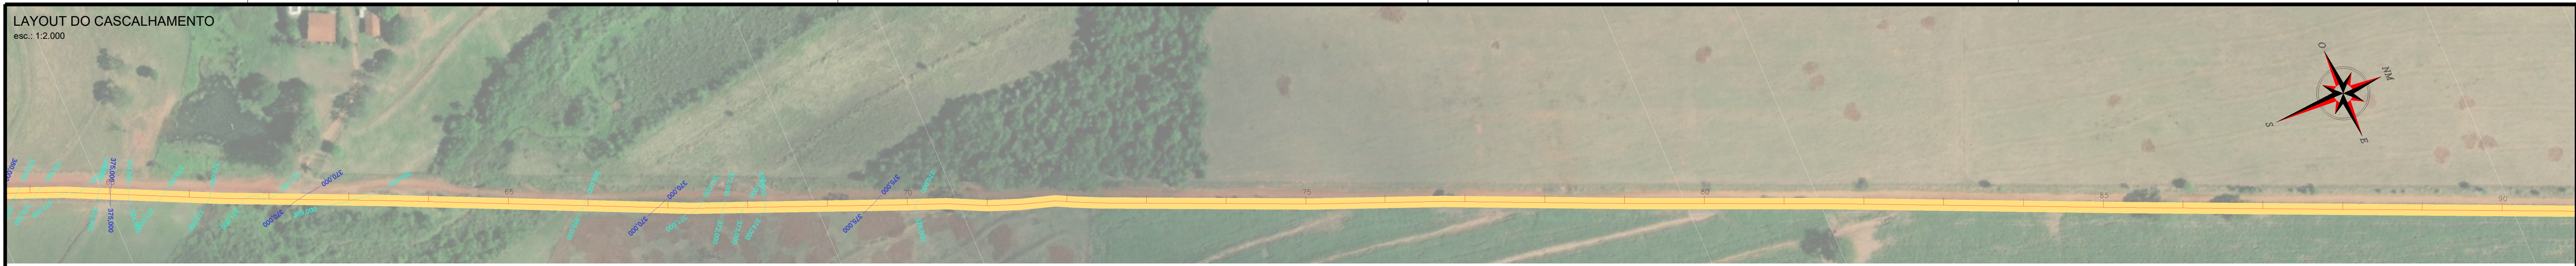



PERFIL LONGITUDINAL  
esc.: V: 1:200 - H: 1:2000

NOTAS

- \* ESTAQUEAMENTO ESTA A CADA 20 METROS.
- \* DMT FORNECIDO PELO CONTRATANTE.
- \* AS MEDIDAS ESTÃO EM METROS.

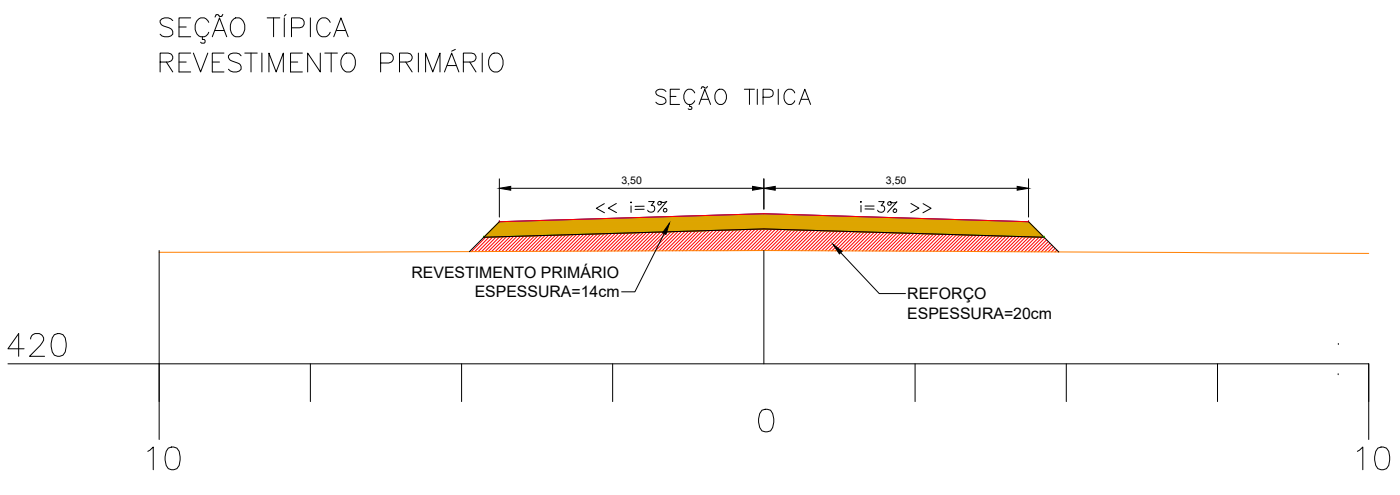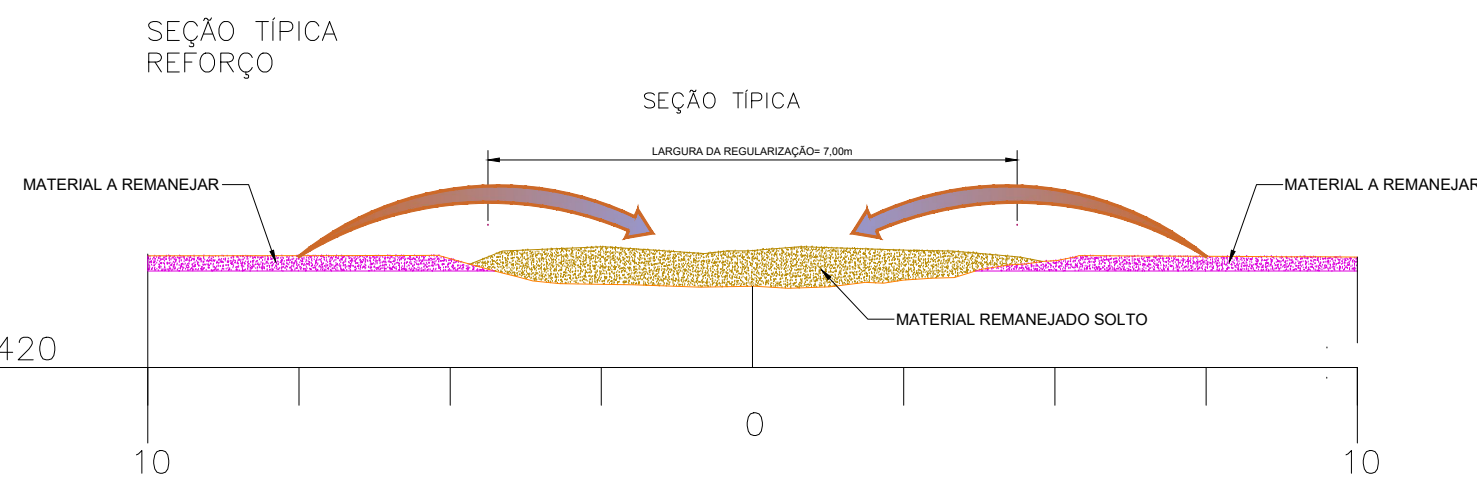

DETALHE DAS CAIXAS DE CAPTAÇÃO  
esc.: 1:100

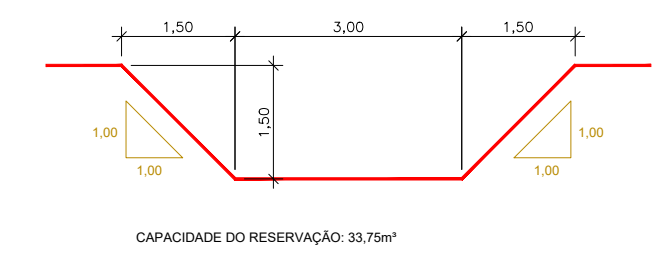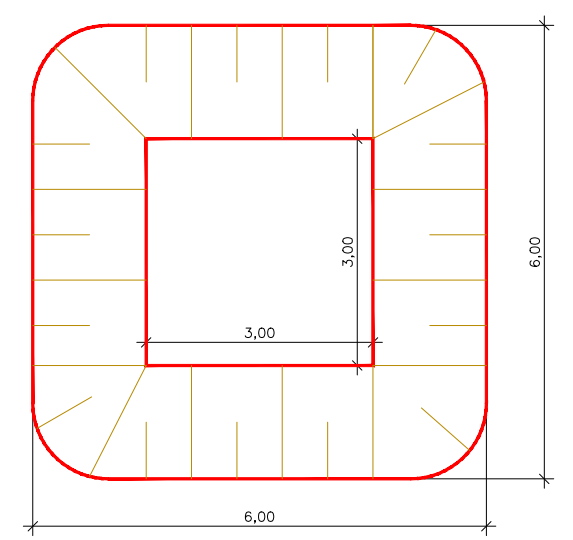


**APPROVADO**

<p><b>TÍTULO</b> RECUPERAÇÃO DE ESTRADAS VICINAIS PROJETO DE CASCALHAMENTO</p>			
<p>Proprietário PREFEITURA MUNICIPAL DE VICENTINA CNPJ 24.644.502/0001-13</p>		<p>Autoria de projeto RENAN AIALA DE BRITO Engenheiro Civil CREA-MS 62.037-D</p>	
<p>Conteúdo <b>LAYOUT DA ESTRADA E PERFIL LONGITUDINAL</b> TRAVESSÃO 2 BOLICHOS</p>		<p>Local Travessão 2 balichas Zona rural do município de Vicentina/MS.</p>	
<p>data: OUT/2023</p>		<p>escala: indicadas</p>	
		<p>Prancha <b>03/04</b></p>	





LAYOUT DO CASCALHAMENTO  
esc.: 1:2.000

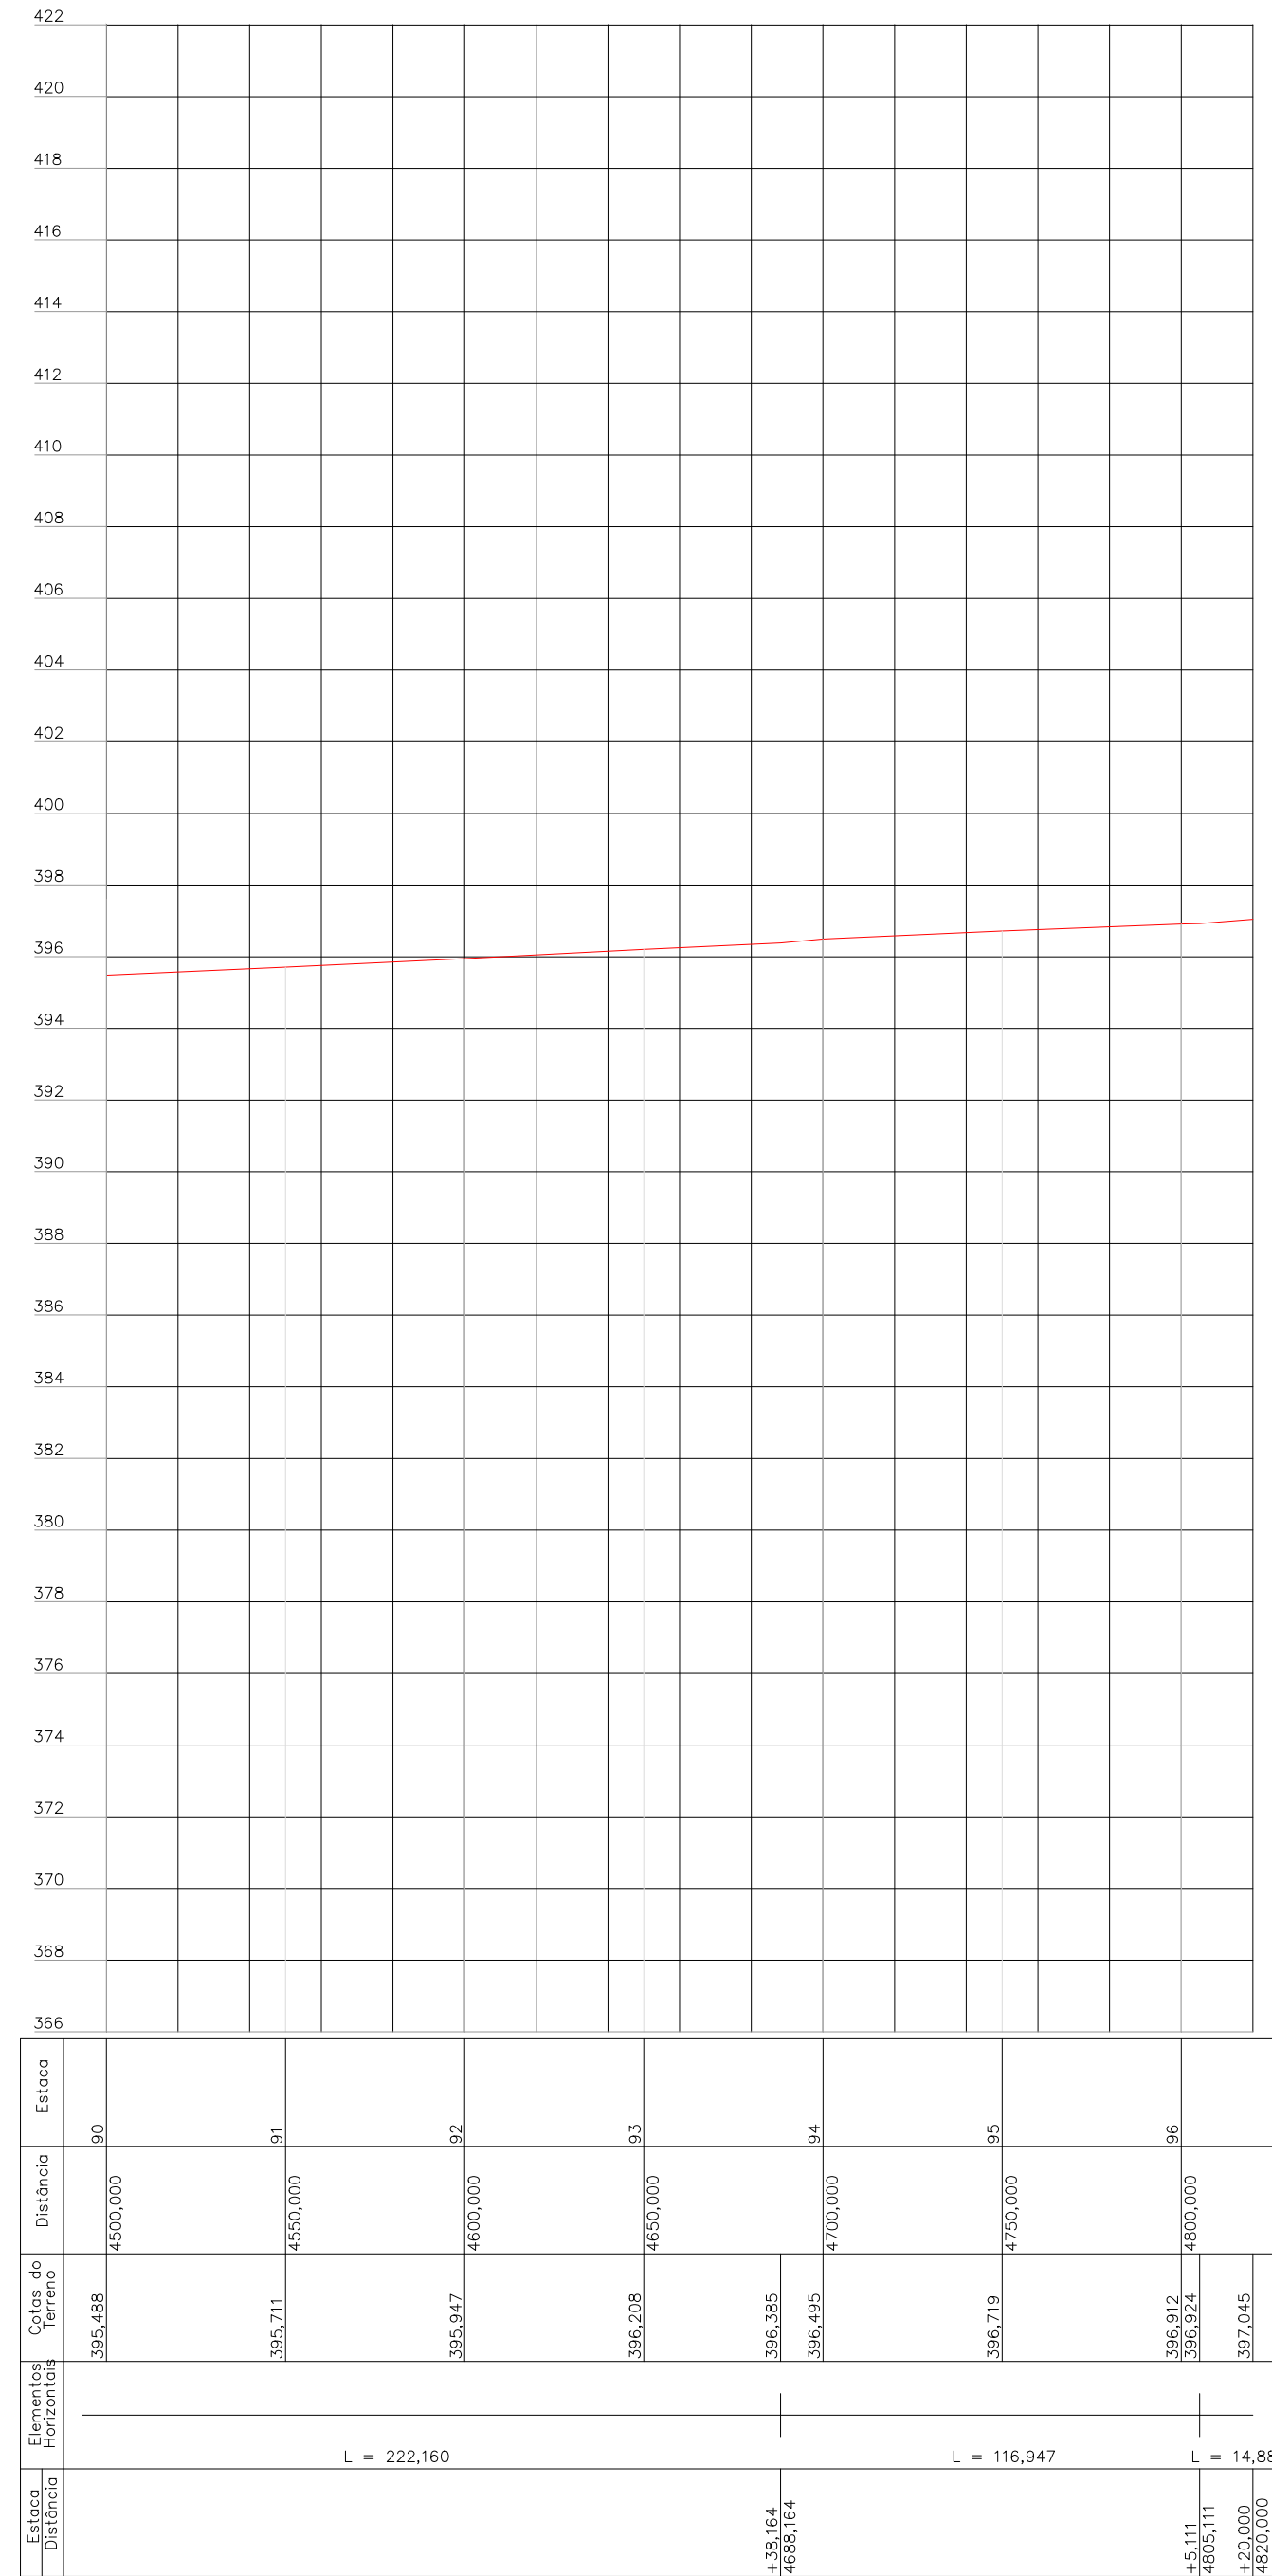



PERFIL LONGITUDINAL  
esc.: V.: 1:200 - H.: 1:2000

NOTAS

- \* ESTAQUEAMENTO ESTA A CADA 20 METROS.
- \* DMT FORNECIDO PELO CONTRATANTE.
- \* AS MEDIDAS ESTÃO EM METROS.

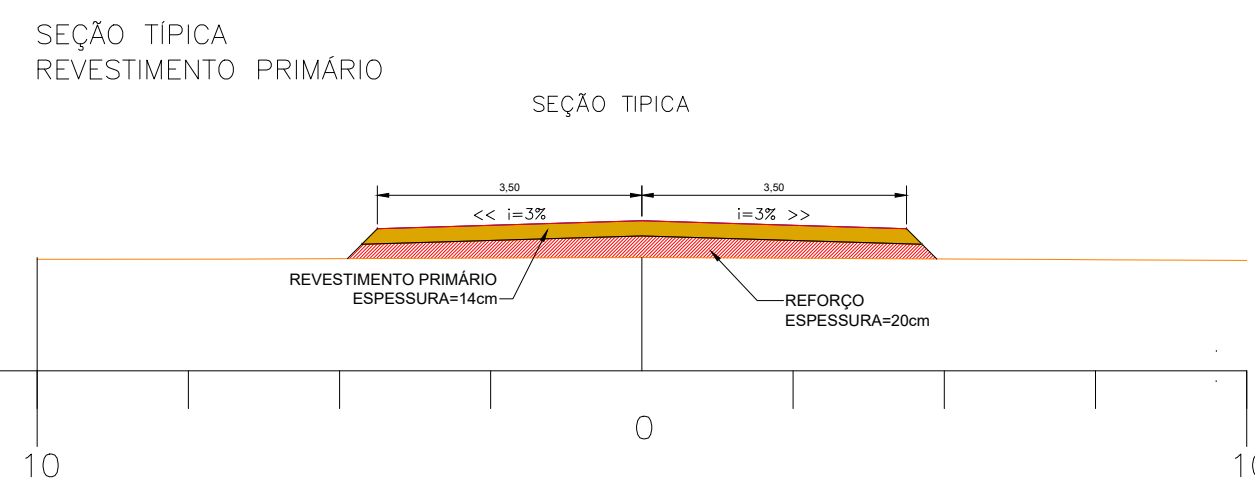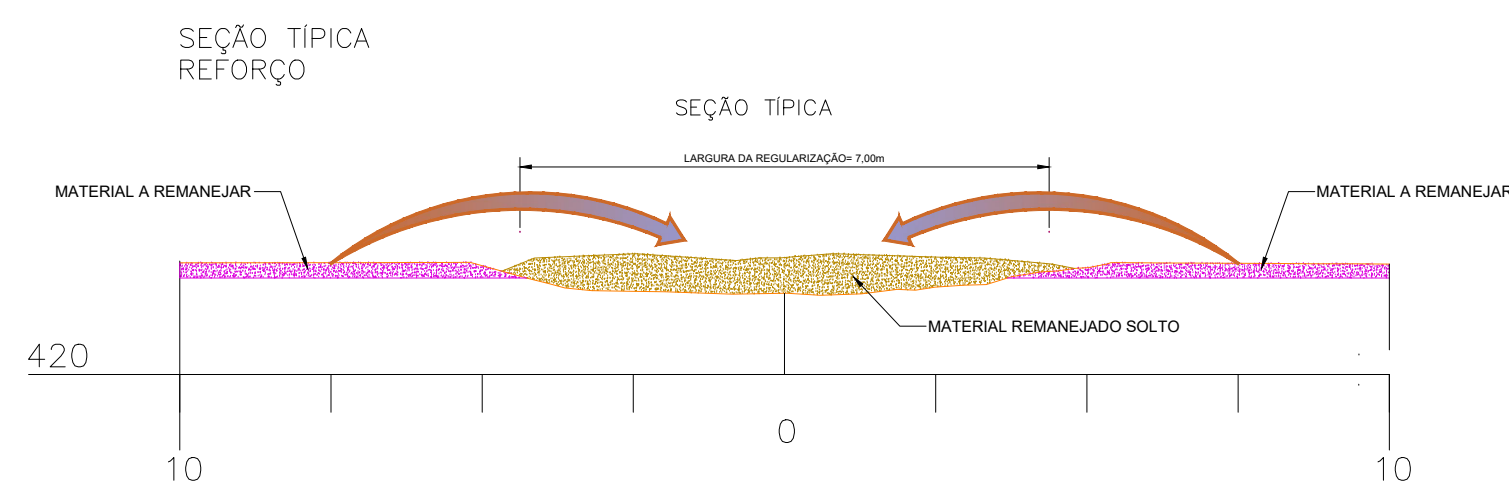

DETALHE DAS CAIXAS DE CAPTAÇÃO  
esc.: 1:100

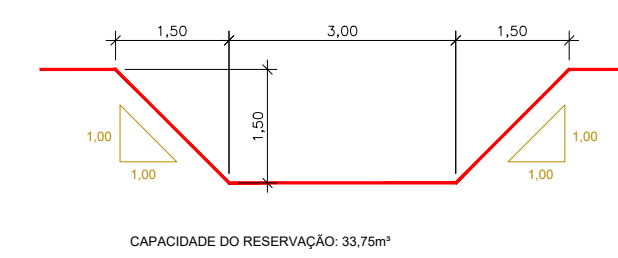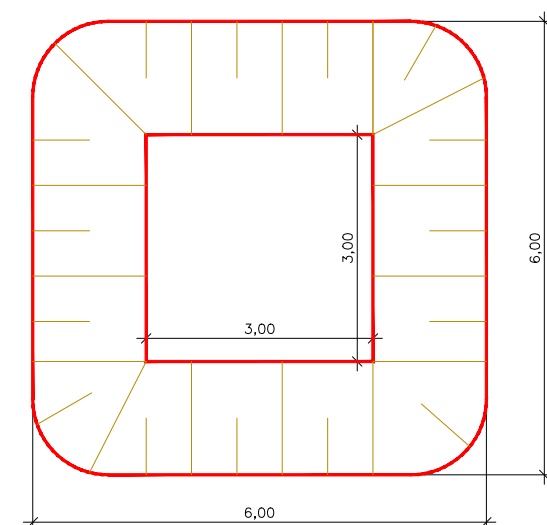

PREFEITURA MUNICIPAL DE VICENTINA  
**APROVADO**

TÍTULO			
<b>RECUPERAÇÃO DE ESTRADAS VICINAIS PROJETO DE CASCALHAMENTO</b>			
Proprietário	Autoria de projeto		
	Renan Aiala de Brito Engenheiro Civil CREA-MS 62.037-D		
PREFEITURA MUNICIPAL DE VICENTINA CNPJ 24.644.502/0001-13	Local Travessa 2 bolichas Zona rural do município de Vicentina/MS.		
Conteúdo	Francha		
<b>LAYOUT DA ESTRADA E PERFIL LONGITUDINAL TRAVESSÃO 2 BOLICHOS</b>			<b>04/04</b>
data: OUT/2023	desenho:	revisão:	escala: indicadas