


PROJETO ARQUITETÔNICO

Projeto de Reforma: UNIDADE BÁSICA DE SAÚDE DA FAMÍLIA "ALTOS DO BARREIRÃO"

Local / Cidade: Vicentina / MS

PREFEITURA GESTÃO: MARCOS BENEDETTI


Data: 10/09/2023

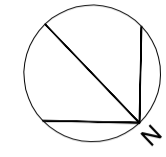


OBSERVAÇÃO: PINGUEIRAS METÁLICAS EXISTENTES A PERMANECER
PINTURA NOVA À EXECUTAR

LEGENDA RACHURAS

- CALHAS METÁLICAS CAPTAÇÕES COM DUTOS DE DESCIDA
- RUFOS METÁLICOS LATERAIS E POSTERIORES
- PINGUEIRAS EXISTENTES A PERMANECER
- PLACAS CUMEIREIRAS METÁLICAS TRAPEZOIDAIS (19,30m)
- TELHAS METÁLICAS TRAPEZOIDAIS TIPO SANDUÍCHE COBERTURA 100% NOVA
- COBERTURAS EXISTENTES A PERMANECER PINTURA NOVA À EXECUTAR
- DUTOS DE SAÍDA D'ÁGUA PLUVIAL MÍNIMO 17 PONTOS DE 100mm

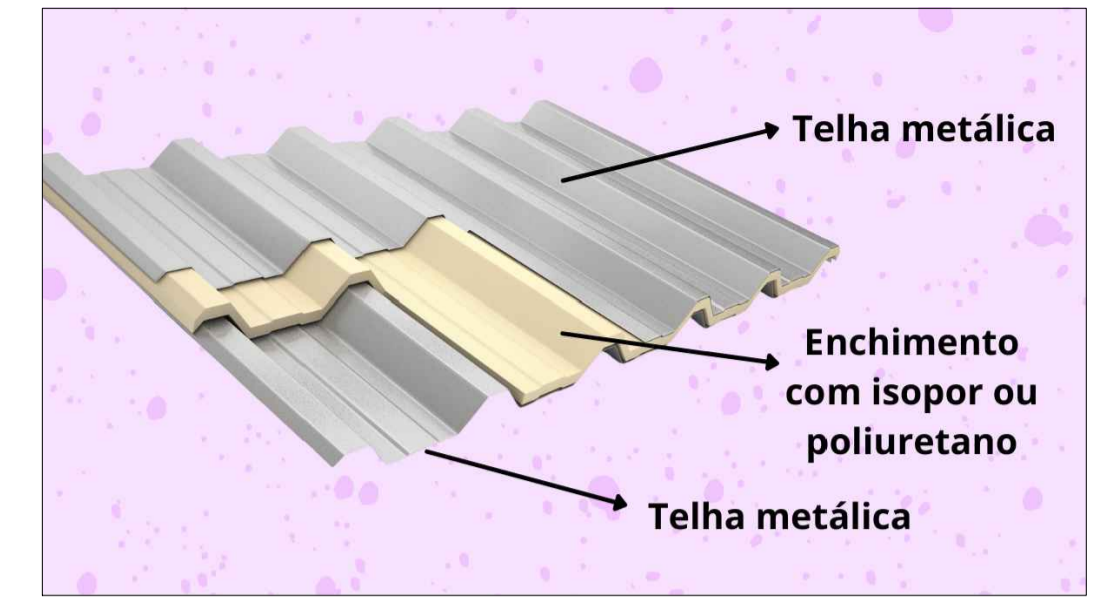

DETALHE TELHA TRAPEZOIDAL TIPO SANDUÍCHE (3 CAMADAS)

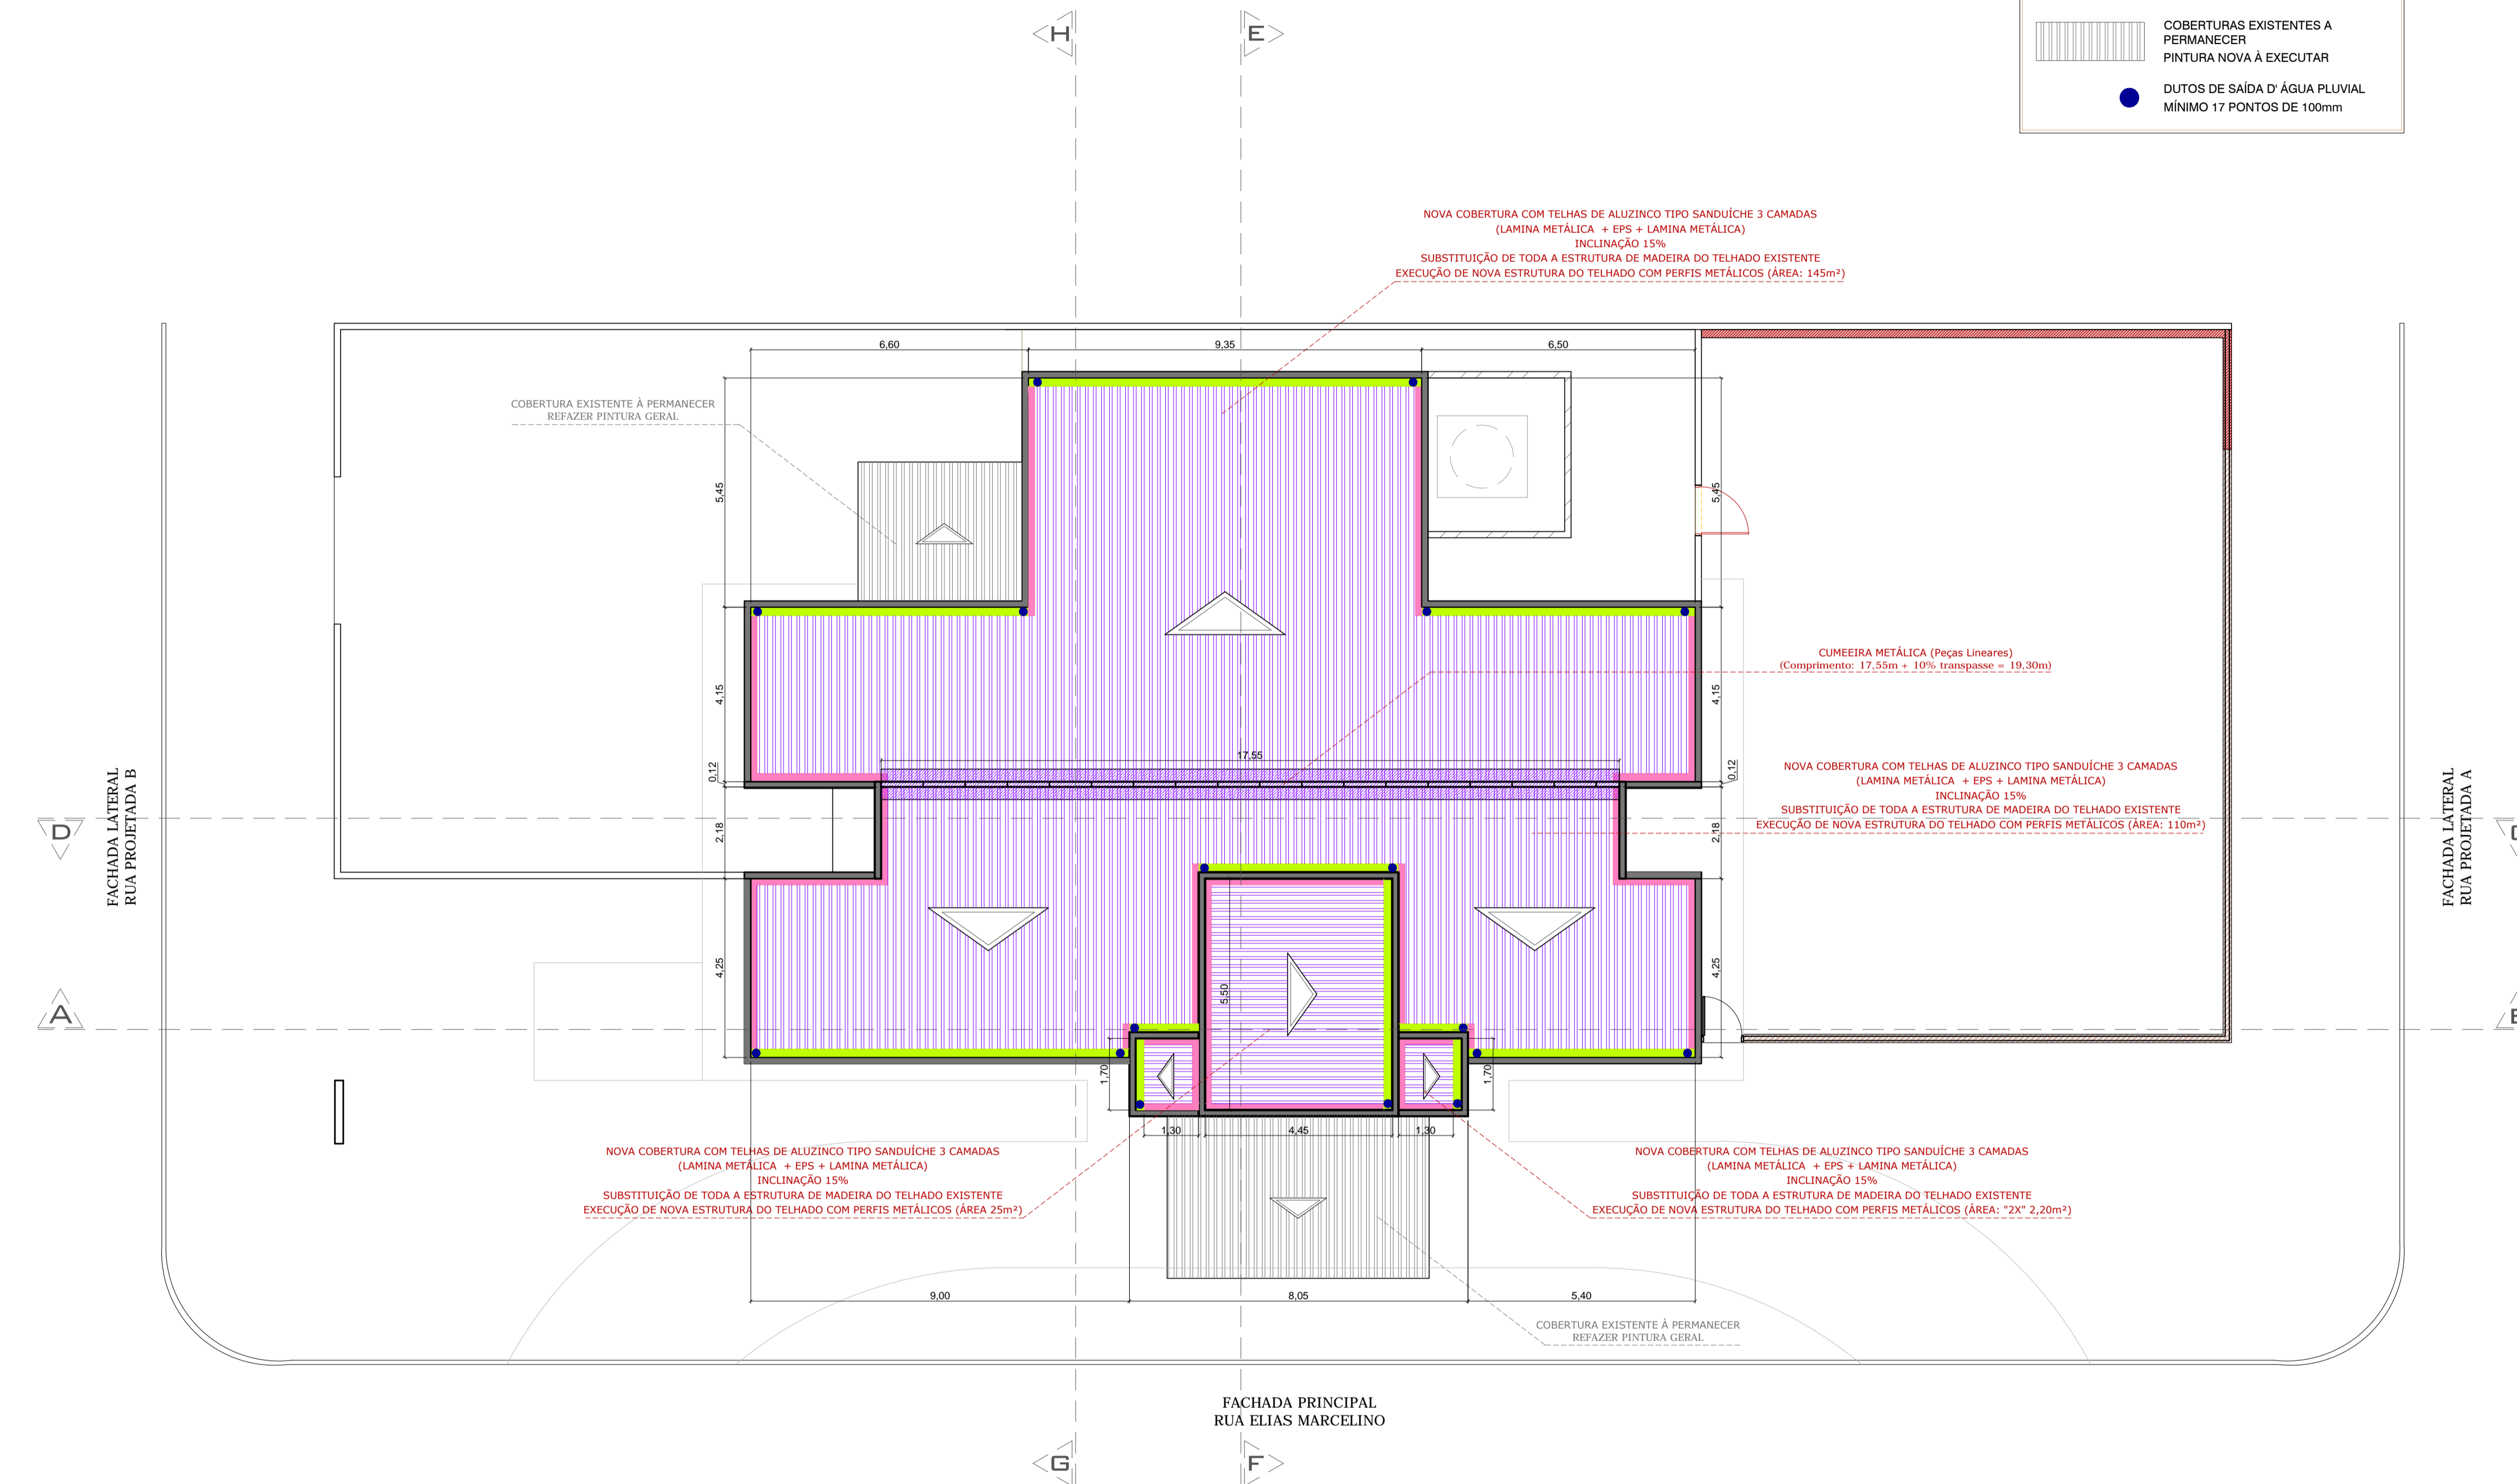

DECLARAÇÃO:

DECLARO QUE É DE MINHA RESPONSABILIDADE A VERACIDADE E EXATIDÃO DAS INFORMAÇÕES APRESENTADAS EM PROJETO E QUE ESTOU CIENTE QUE A ANÁLISE SE FARÁ COM AS INFORMAÇÕES CONSTANTES NAS PLANTAS DE: IMPLANTAÇÃO, BARRAS E CORTES, SENDO OS DEMAIS PLANTAS, VISTAS, PERSPECTIVAS E DETALHES, MÉRITOS ILUSTRATIVAS;

DECLARO QUE ESTOU CIENTE QUE É DE MINHA RESPONSABILIDADE O ATENDIMENTO INTEGRAL DOS ARTIGOS E RECOMENDAÇÕES DA NBR 9050/2015 E GDI, QUANDO NECESSÁRIOS;

DECLARO QUE O EMPREENDIMENTO ATENDE A LEGISLAÇÃO EM VIGOR: LEI FEDERAL Nº 11.445/2007 (LIGAÇÃO DE ÁGUA E ESGOTO A REDE PÚBLICA); LEI 4463/2007 – INSTALAÇÃO DE HIDRÔMETROS PARA CADA UNIDADE, LC Nº 117/2008 E GUIA DE CALÇADAS 3ª EDIÇÃO;

DECLARO QUE O EMPREENDIMENTO ATENDE A LEI Nº 1.866/1979 (CÓDIGO DE OBRAS) – ARTIGOS: 35,41,42,64,100,101,103,104,114,115,117,119,120,134,135, 136,148,151,171,173,175,176,183,184,247,249,250,251,276, 299,300,3010 E 375;

DECLARO SER VERDADE NA FORMA DA LEI, SOB PENA DE INCORRER NO CRIME DA FALSIDADE IDEOLÓGICA, PREVISTO NO ART. 299 DO CÓDIGO PENAL.

DECLARAÇÃO:

DECLARO ESTAR CIENTE QUE AS ANÁLISES DO PROCESSO, SE FARÁ COM AS INFORMAÇÕES CONSTANTES NO PROJETO, E QUE É DE MINHA RESPONSABILIDADE A VERACIDADE E EXATIDÃO DAS INFORMAÇÕES.

OBSERVAÇÕES:

1. ATENDERÁ OS ARTIGOS DO CÓDIGO DE OBRAS.
2. LOCADOUROS, PRUMO NORTE E AMARRAÇÃO CONFORME INFORMAÇÕES DO PROFISSIONAL.
3. A CALÇADA ATENDERÁ A NBR 9050, TERÁ PISO TÁTIL EM TODA A SUA EXTENSÃO E A INCLINAÇÃO TRANSVERSAL MÁXIMA SERÁ DE 3%.
4. A CALÇADA ATENDERÁ ESPECIFICAÇÕES TÉCNICAS NBR 9050, QUANTO A ACESSIBILIDADE.
5. ATENDERÁ A LEI FEDERAL 11.445/2007 – QUANTO A LIGAÇÃO DE ÁGUA E ESGOTO A REDE PÚBLICA.
6. A EDIFICAÇÃO ATENDERÁ A NBR 9050 QUANTO AOS ITENS DE ACESSIBILIDADE

PLANTA DE COBERTURA (TELHADO)
ESCALA 1/100



TÍTULO

REFORMA:
UNIDADE BÁSICA DE SAÚDE DA FAMÍLIA (ALTOS DO BARREIRÃO) - VICENTINA / MS
PROJETO ARQUITETÔNICO

| | |
|---|--|
| <p>Proprietário</p> <p>PREFEITURA MUNICIPAL DE VICENTINA CNPJ: 24.644.502/0001-13</p> | <p>Autoria de projeto</p> <p><i>V. Domingos</i></p> <p>AVENIDA PROJETOS E TOPOGRAFIA LTDA CREA-MS 10.921 Viviane Lucia Domingos Ferreira Ferraz Arquiteta e Urbanista CAU A2783555</p> |
| <p>Conteúdo</p> <p>PLANTA DE COBERTURA</p> | <p>Local:</p> <p>Prolongamento da "Rua Elias Marcelino", esquina com a "Rua Projetada A", Sm - Lote 14, Quadra 05 / Bairro Altos do Barreirão CIDADE / ESTADO: VICENTINA - MS</p> <p>Prancha</p> <p>02/08</p> |
| <p>data:</p> <p>SETEMBRO/2023</p> | <p>revisão:</p> <p>REVISÃO 00</p> |
| <p>plotagem:</p> <p>1/100 - A1</p> | <p>Escala:</p> <p>INDICADA</p> |
| <p>Desenho: Arq. Viviane Ferraz Arq. Reinaldo Vosques</p> | |