




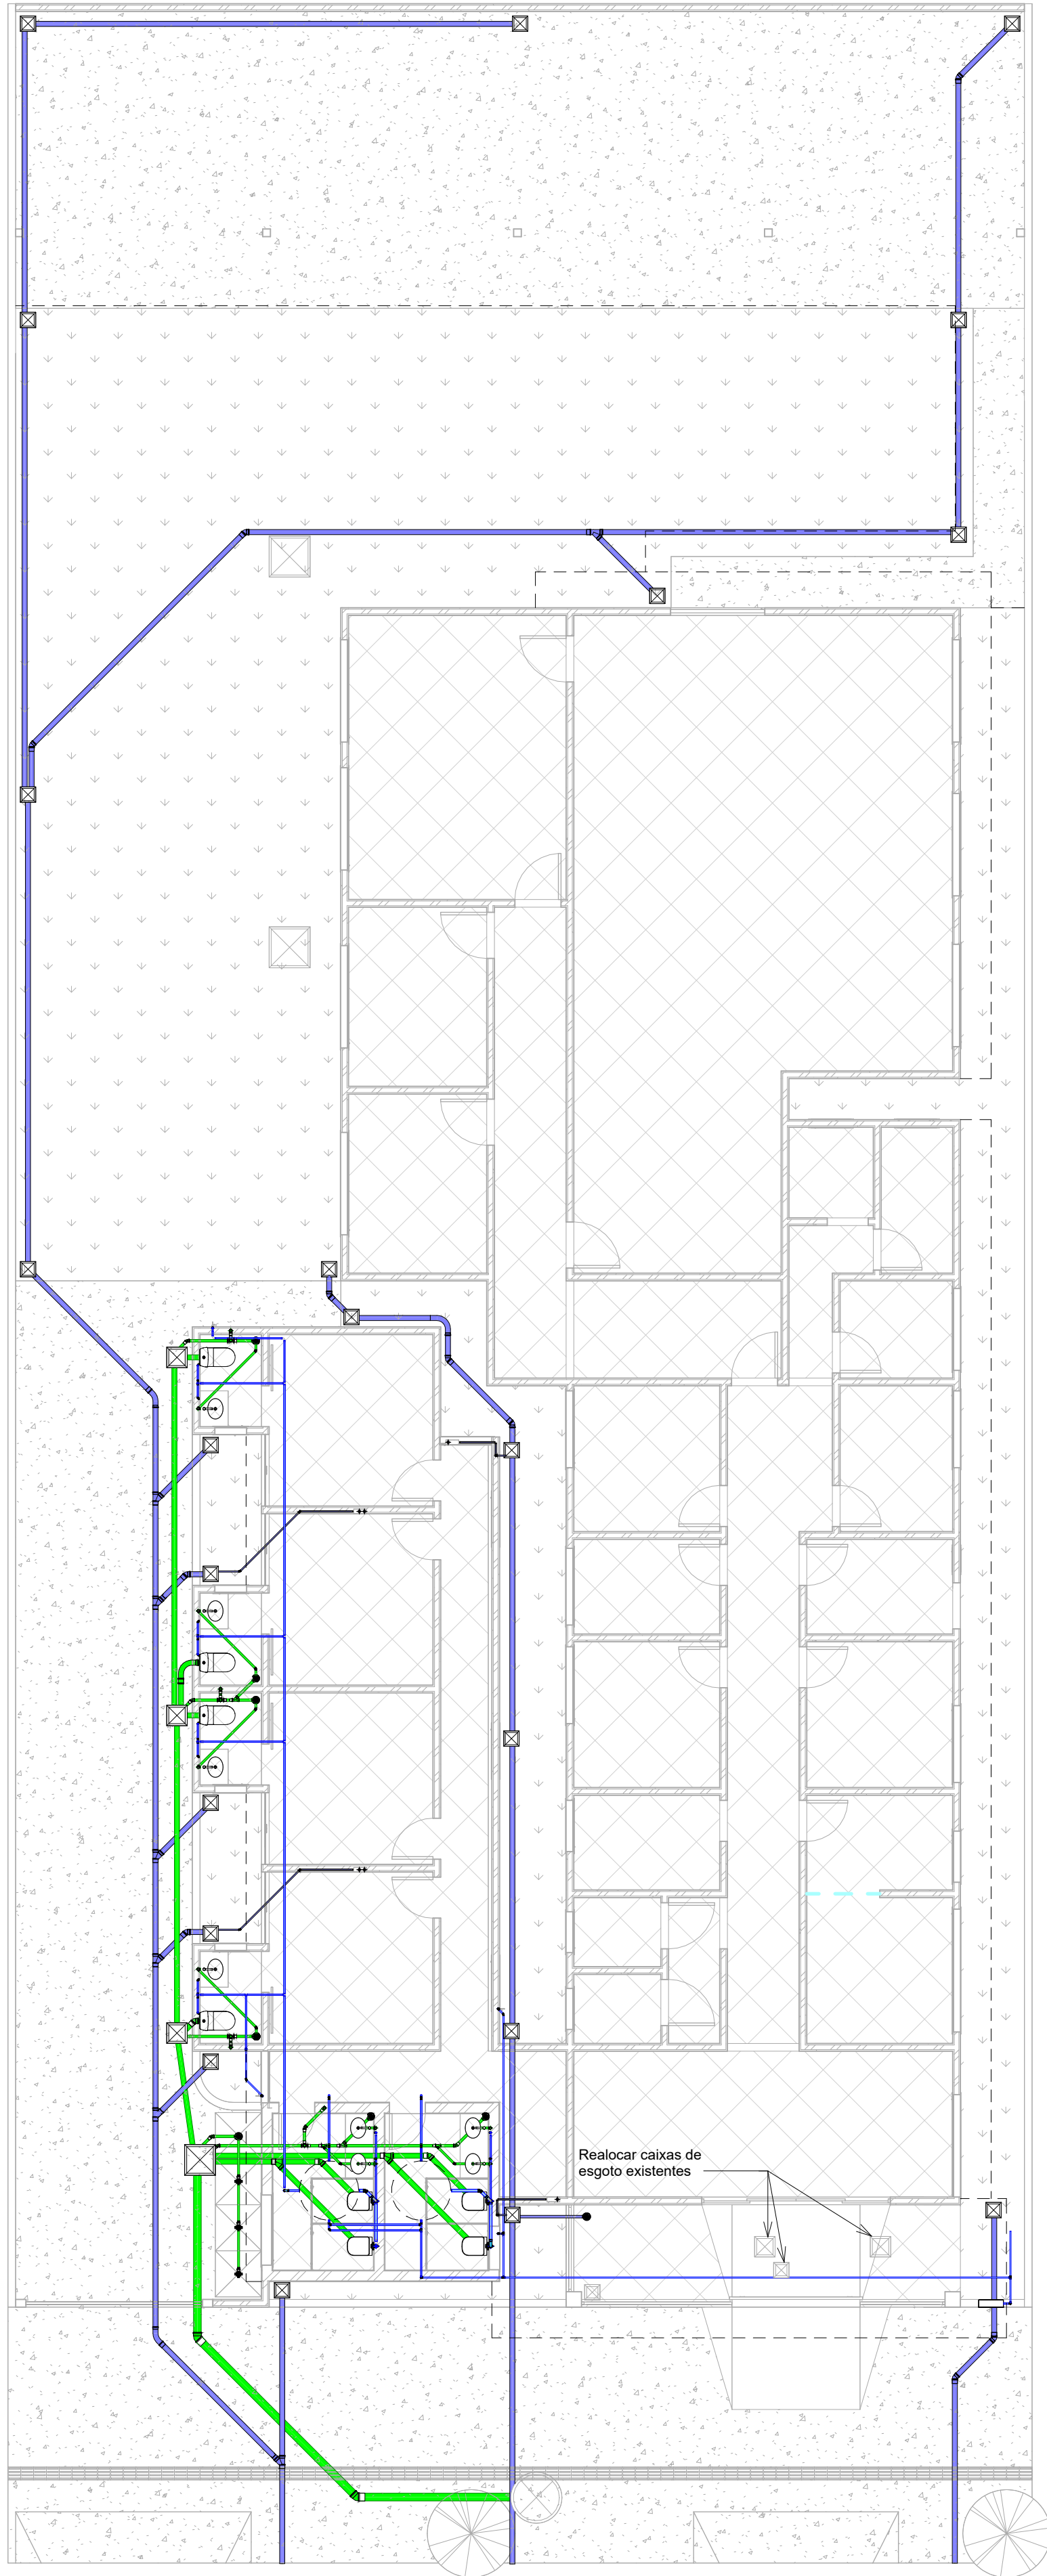

1 01 - Planta Geral
1 : 100

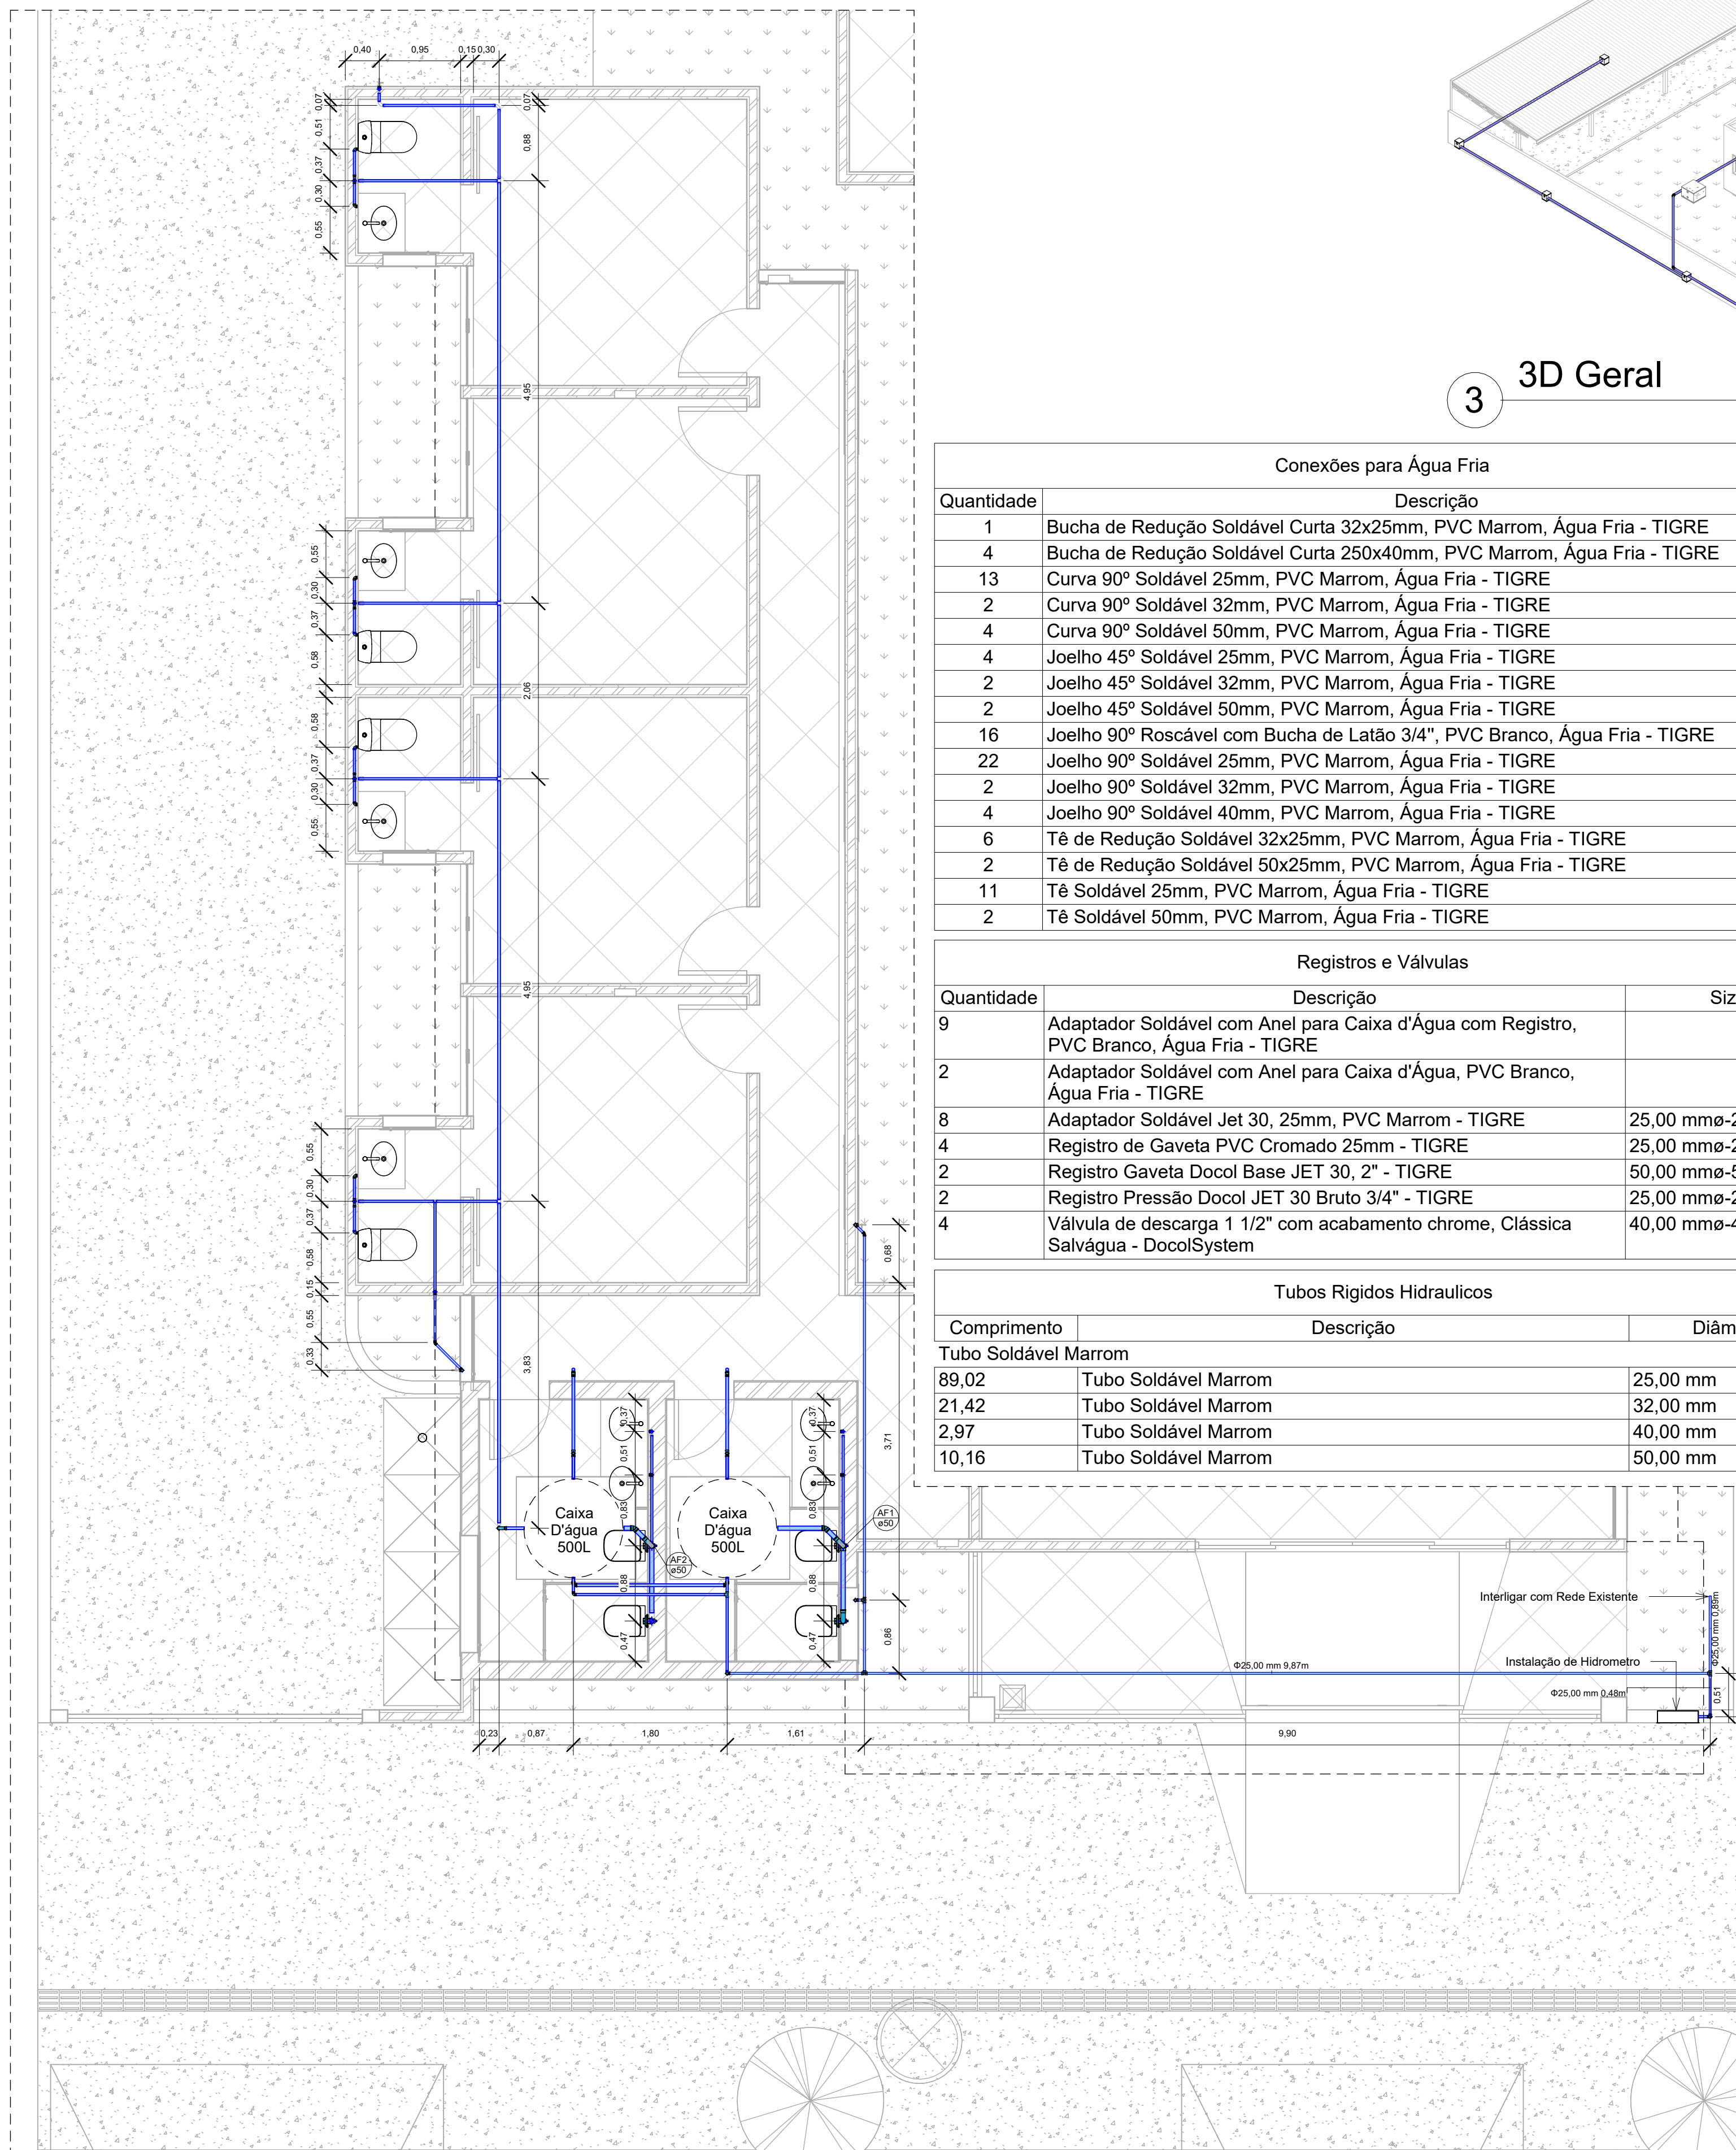

2 01 - Planta Hidraulica
1 : 50

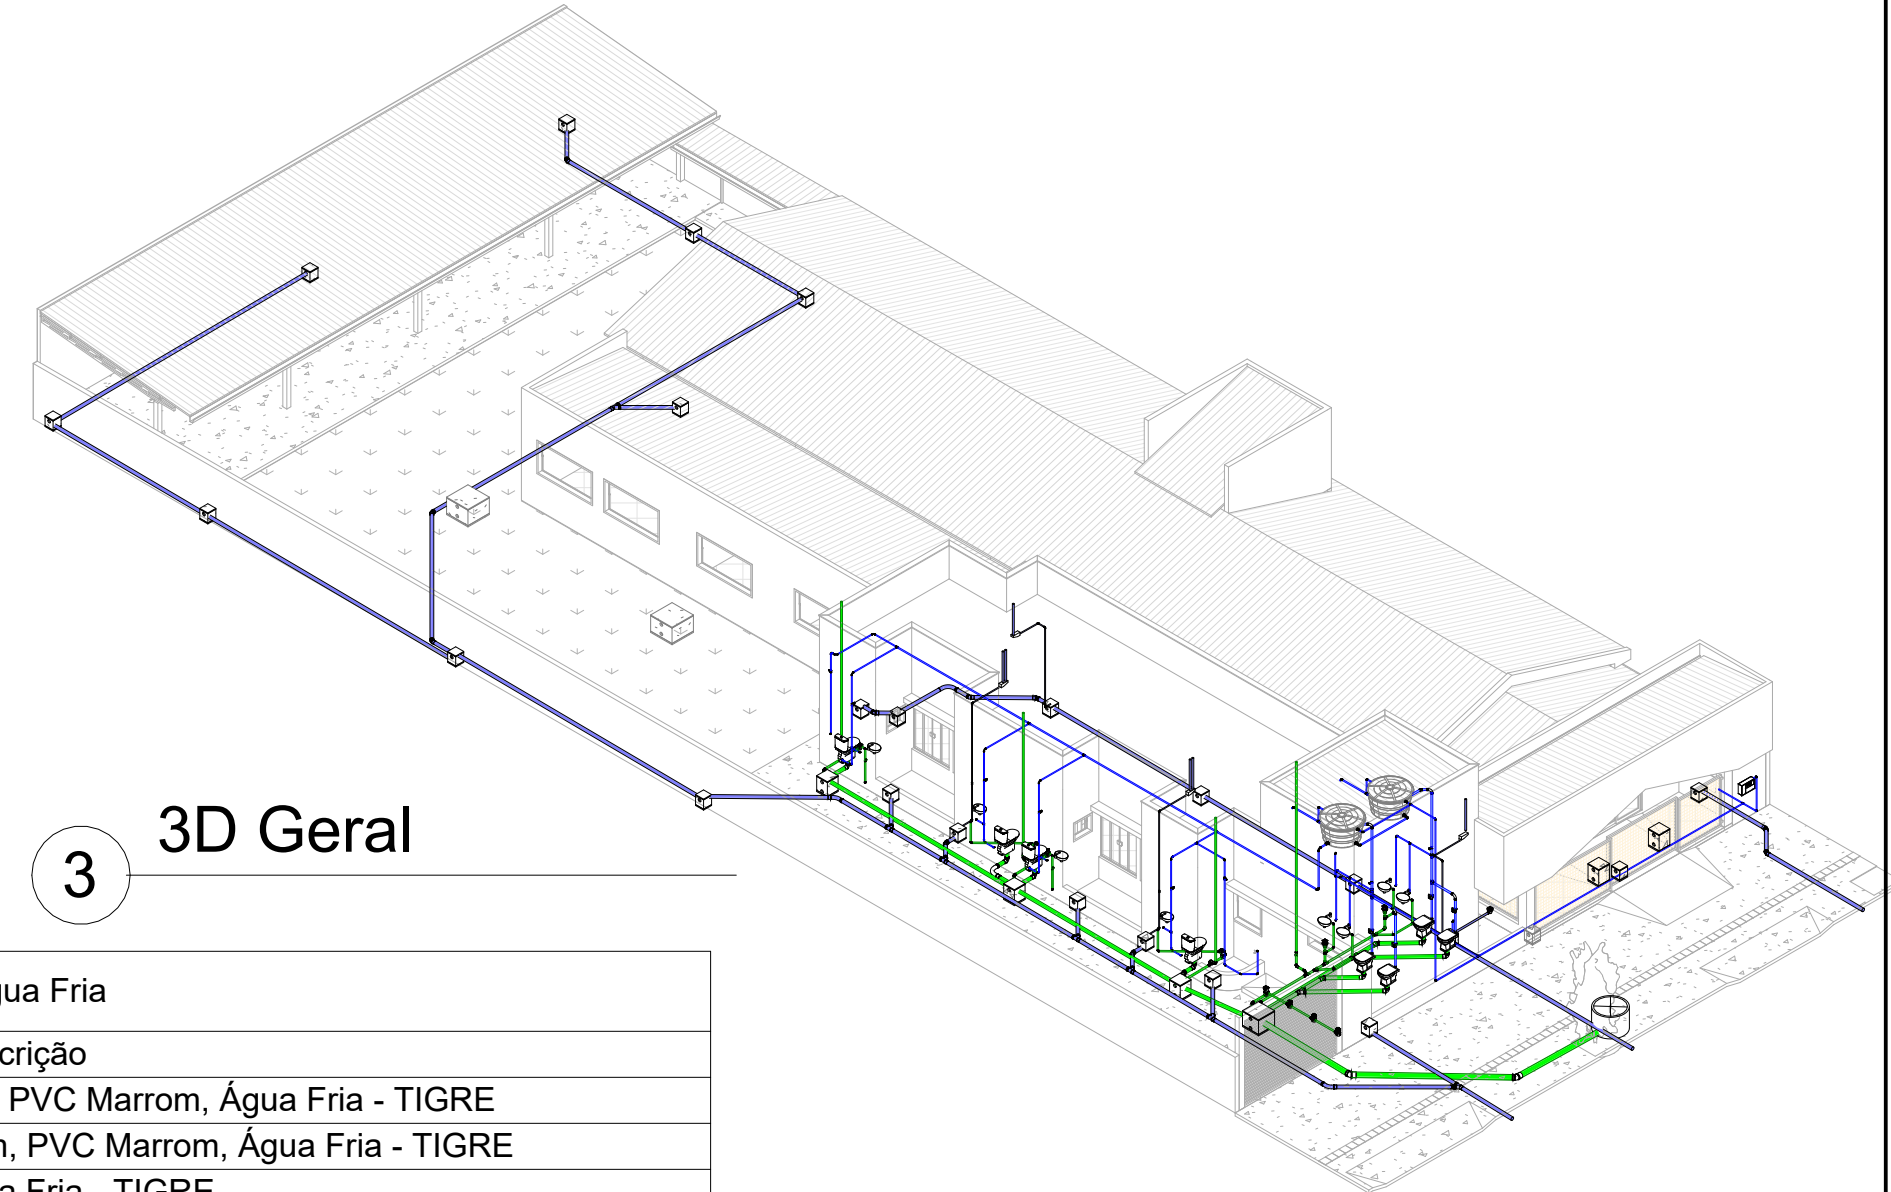

3 3D Geral

Conexões para Água Fria	
Quantidade	Descrição
1	Bucha de Redução Soldável Curta 32x25mm, PVC Marrom, Água Fria - TIGRE
4	Bucha de Redução Soldável Curta 250x40mm, PVC Marrom, Água Fria - TIGRE
13	Curva 90° Soldável 25mm, PVC Marrom, Água Fria - TIGRE
2	Curva 90° Soldável 32mm, PVC Marrom, Água Fria - TIGRE
4	Curva 90° Soldável 50mm, PVC Marrom, Água Fria - TIGRE
4	Joelho 45° Soldável 25mm, PVC Marrom, Água Fria - TIGRE
2	Joelho 45° Soldável 32mm, PVC Marrom, Água Fria - TIGRE
2	Joelho 45° Soldável 50mm, PVC Marrom, Água Fria - TIGRE
16	Joelho 90° Roscável com Bucha de Latão 3/4", PVC Branco, Água Fria - TIGRE
22	Joelho 90° Soldável 25mm, PVC Marrom, Água Fria - TIGRE
2	Joelho 90° Soldável 32mm, PVC Marrom, Água Fria - TIGRE
4	Joelho 90° Soldável 40mm, PVC Marrom, Água Fria - TIGRE
6	Tê de Redução Soldável 32x25mm, PVC Marrom, Água Fria - TIGRE
2	Tê de Redução Soldável 50x25mm, PVC Marrom, Água Fria - TIGRE
11	Tê Soldável 25mm, PVC Marrom, Água Fria - TIGRE
2	Tê Soldável 50mm, PVC Marrom, Água Fria - TIGRE


Registros e Válvulas		
Quantidade	Descrição	Size
9	Adaptador Soldável com Anel para Caixa d'Água com Registro, PVC Branco, Água Fria - TIGRE	
2	Adaptador Soldável com Anel para Caixa d'Água, PVC Branco, Água Fria - TIGRE	
8	Adaptador Soldável Jet 30, 25mm, PVC Marrom - TIGRE	25,00 mmø-25,00 mmø
4	Registro de Gaveta PVC Cromado 25mm - TIGRE	25,00 mmø-25,00 mmø
2	Registro Gaveta Docol Base JET 30, 2" - TIGRE	50,00 mmø-50,00 mmø
2	Registro Pressão Docol JET 30 Bruto 3/4" - TIGRE	25,00 mmø-25,00 mmø
4	Válvula de descarga 1 1/2" com acabamento chrome, Clássica Salvágua - DocolSystem	40,00 mmø-40,00 mmø

Tubos Rígidos Hidráulicos		
Comprimento	Descrição	Diâmetro
Tubo Soldável Marrom		
89,02	Tubo Soldável Marrom	25,00 mm
21,42	Tubo Soldável Marrom	32,00 mm
2,97	Tubo Soldável Marrom	40,00 mm
10,16	Tubo Soldável Marrom	50,00 mm




TÍTULO AMPLIAÇÃO UNIDADE BÁSICA DE SAÚDE (JARDIM VISTA ALEGRE) - VICENTINA / MS PROJETO HIDROSSANITÁRIO		
Proprietário CLEBER DIAS DA SILVA:95653805149 PREFEITURA MUNICIPAL DE VICENTINA CNPJ 24.644.502/0001-13	Assinado de forma digital por CLEBER DIAS DA SILVA:95653805149 Dados: 2025.09.08 07:43:32 -04'00'	Autoria de projeto AVENIDA PROJETOS E TOPOGRAFIA CREA-MS 10.921 VIVIANE LÚCIA DOMINGOS FERREIRA FERRAZ Arquiteta e Urbanista CAU A2683555
Prefeitura Municipal LETICIA OLIVEIRA GANDINE:05556364109 Letícia Oliveira Gandine Arquiteta e Urbanista CAU A194932-2 Port. N° 096/2025 de 10/06/2025	Assinado de forma digital por LETICIA OLIVEIRA GANDINE:05556364109 Dados: 2025.09.03 10:08:34 -04'00'	Vigilância Sanitária ROSIENE ALVES MENDES SILVA Data: 09/09/2025 10:48:04 -0300 Verifique em https://validar.digov.br/ Rosilene Alves Mendes Silva Coordenadora de Vigilância Sanitária
Conteúdo PROJETO HIDROSSANITÁRIO PLANTA HIDRAULICA	Local RUA MINERVINO RIBEIRO DA SILVA Nº3 Município de Vicentina / MS. Cidade: Vicentina - MS	Prancha 01/04
Data: JULHO/2025	revisão: REV.00	escala: INDICADAS


OBS:
- TODAS AS MEDIDAS ESTÃO EM METROS;
- AS LEGENDAS AF SÃO TUBOS DA REDE DE ÁGUA FRIA;
- AS LEGENDAS V SÃO TUBOS DE VENTILAÇÃO;
- AS LEGENDAS CP SÃO TUBOS DE COLETA PLUVIAL;
- AS TUBULAÇÕES DE SISTEMA SANITÁRIO SEM INCLINAÇÃO DESCRITAS POSSUEM INCLINAÇÃO PADRÃO DE 1,0%;

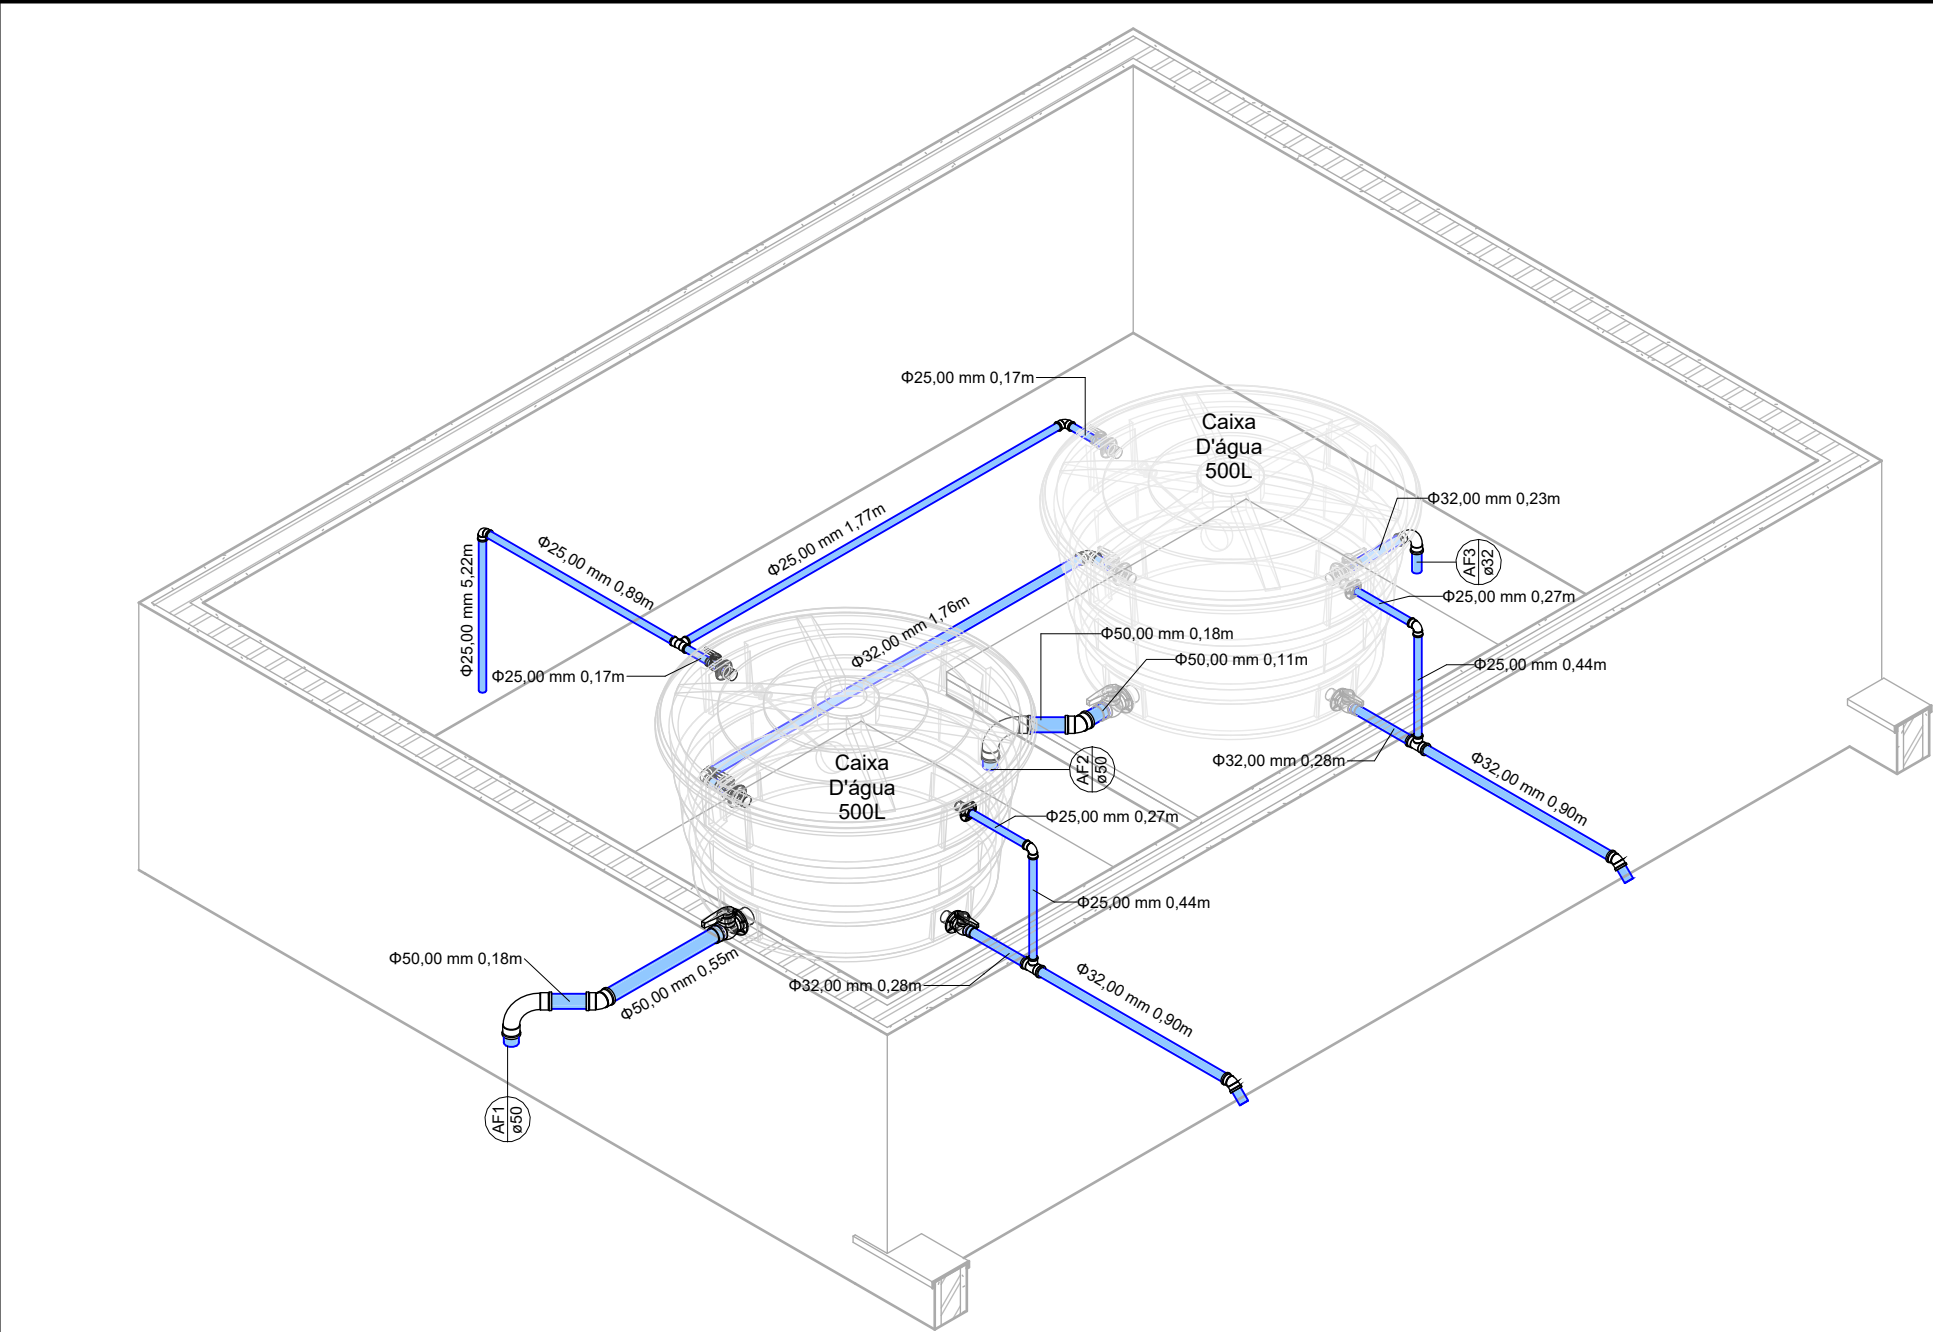


1 3D Detalhe Hidraulico 1

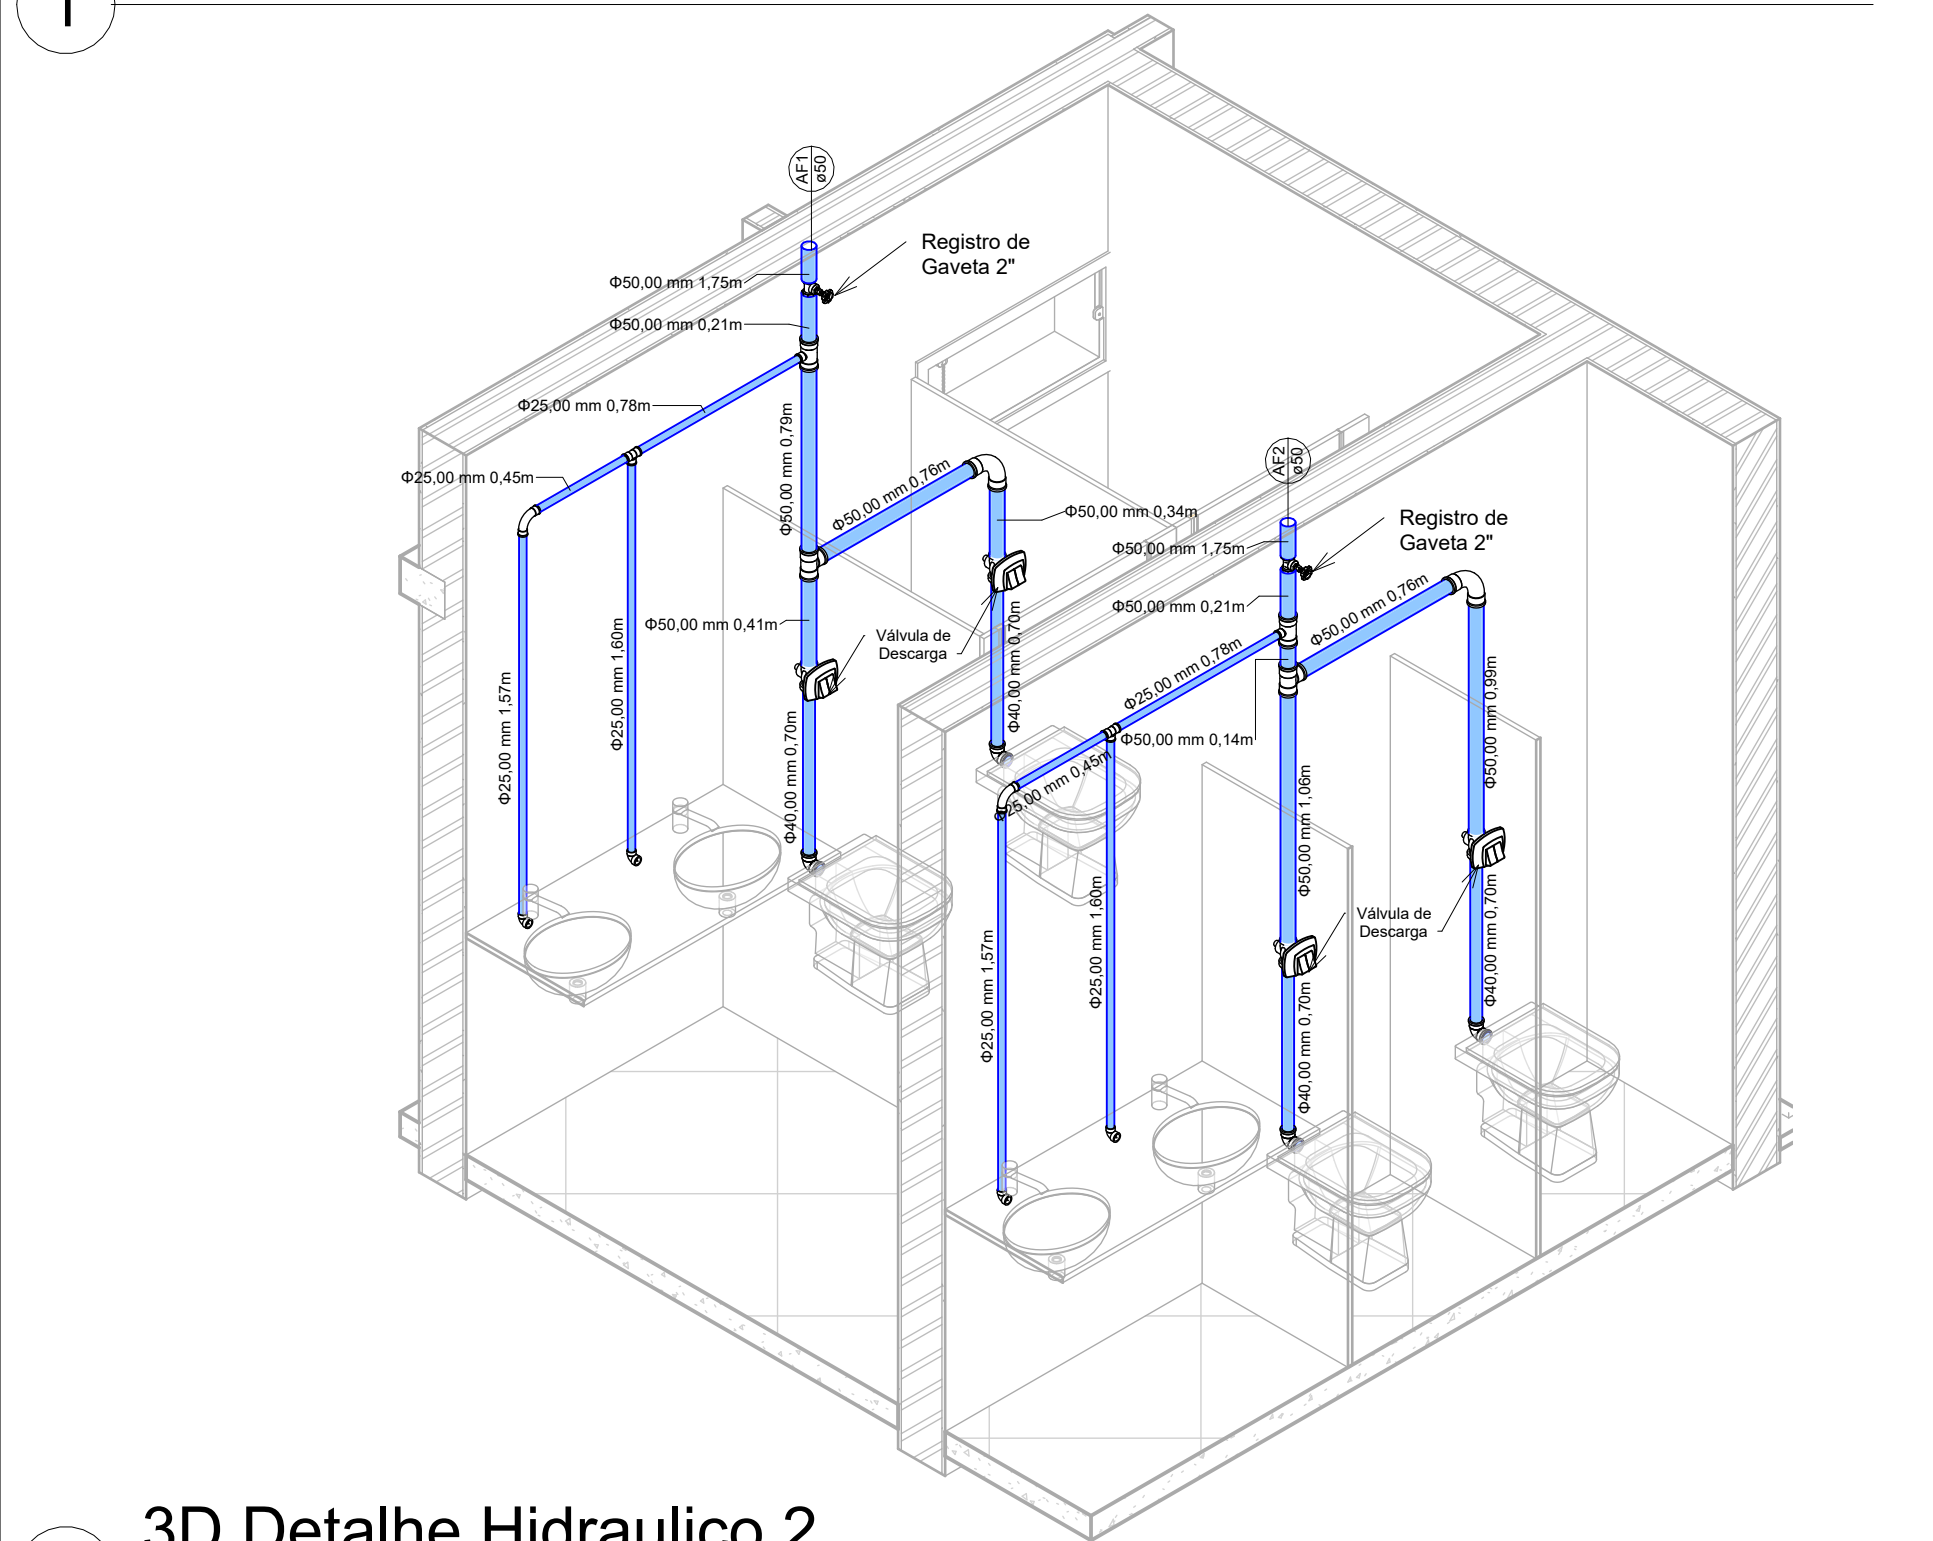


2 3D Detalhe Hidraulico 2

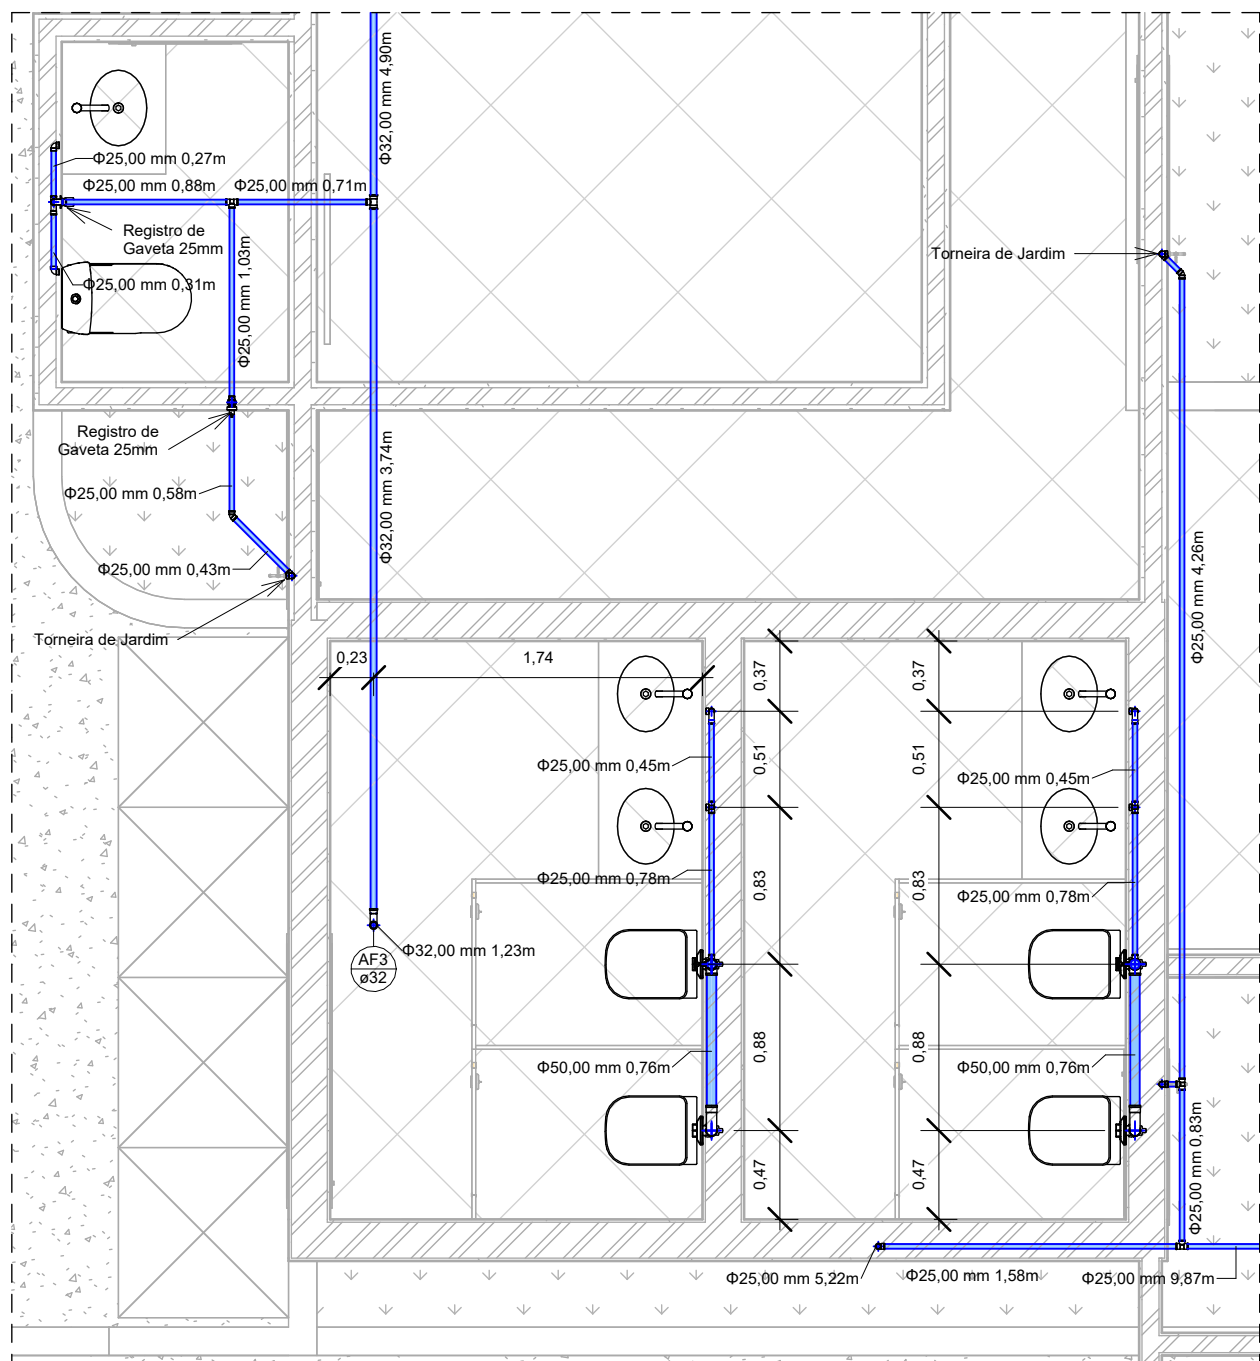


5 Detalhe 1
1 : 40

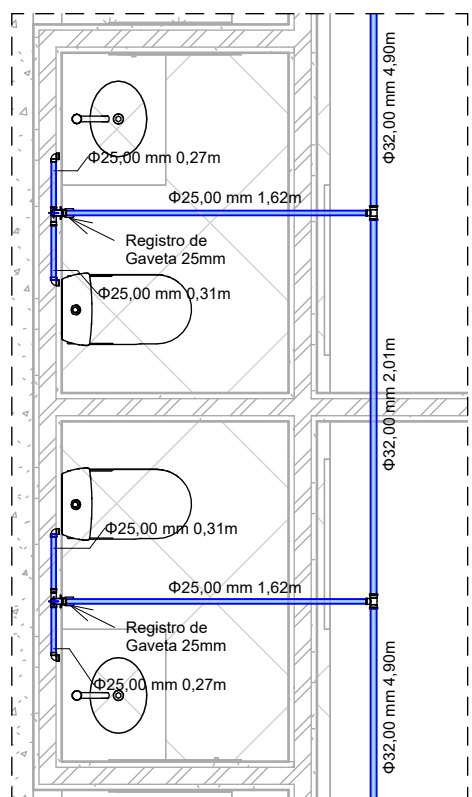


6 Detalhe 2
1 : 40

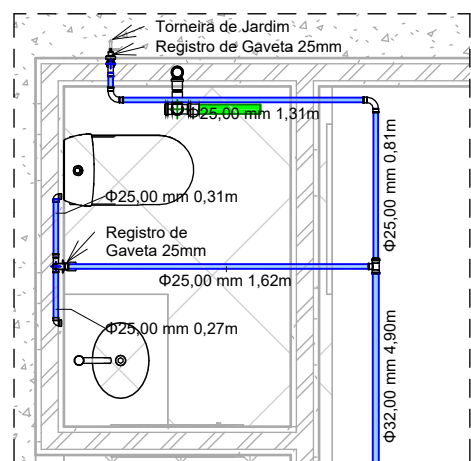


7 Detalhe 3
1 : 40

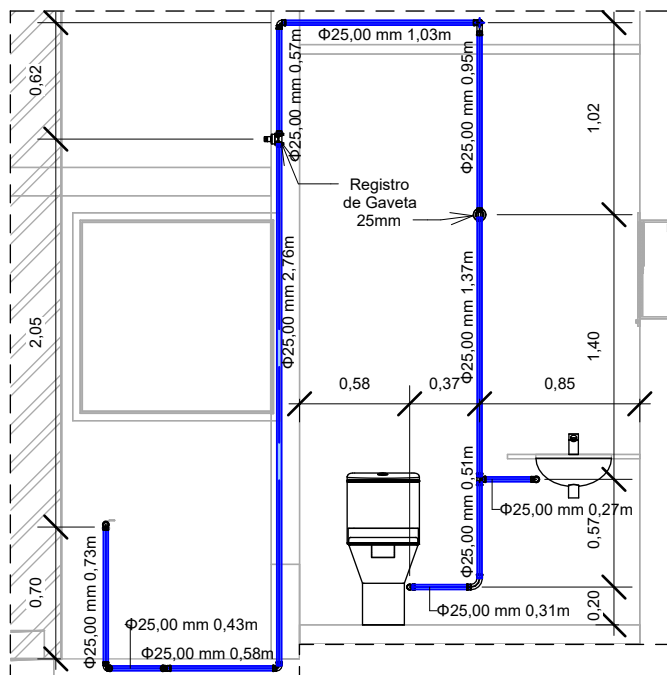


8 Detalhe 4
1 : 40

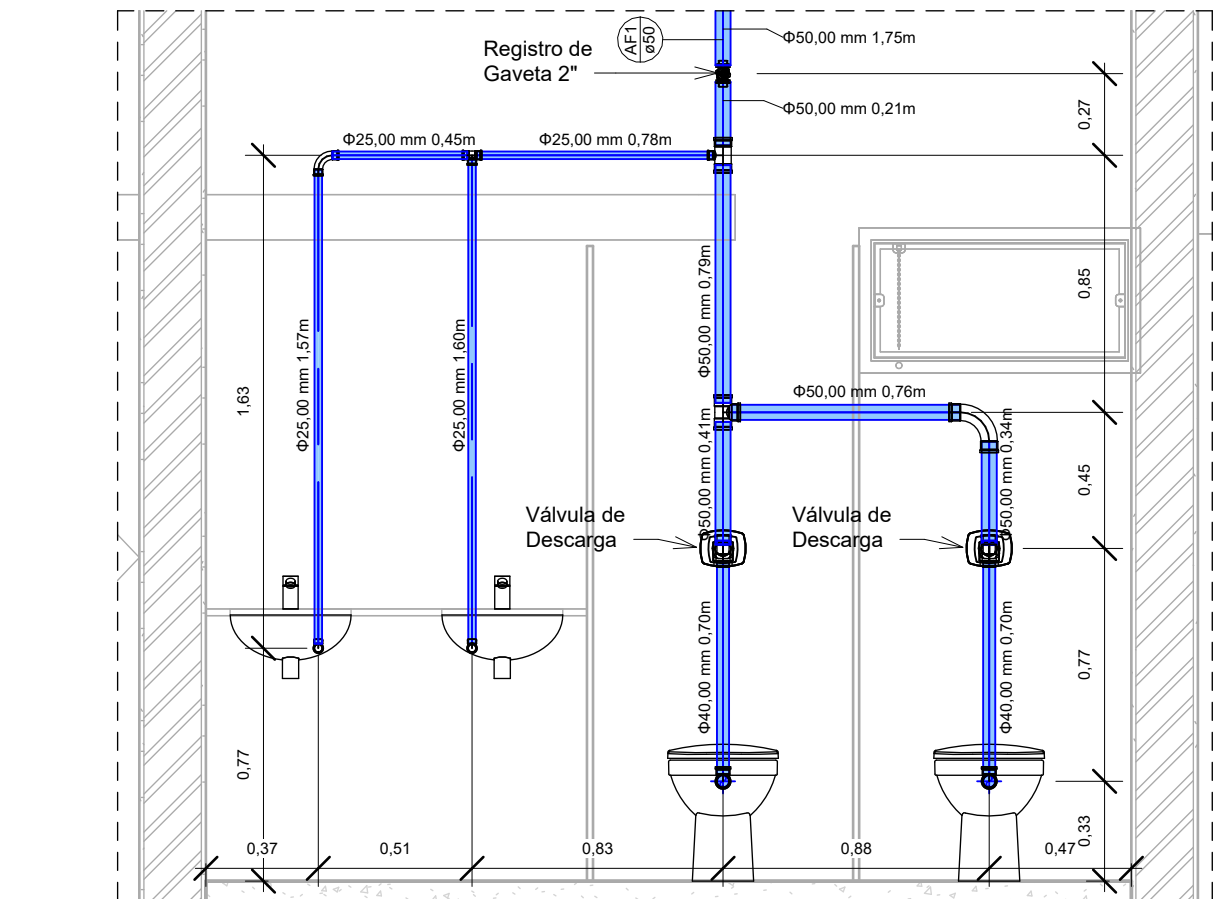


3 AF1
1 : 25

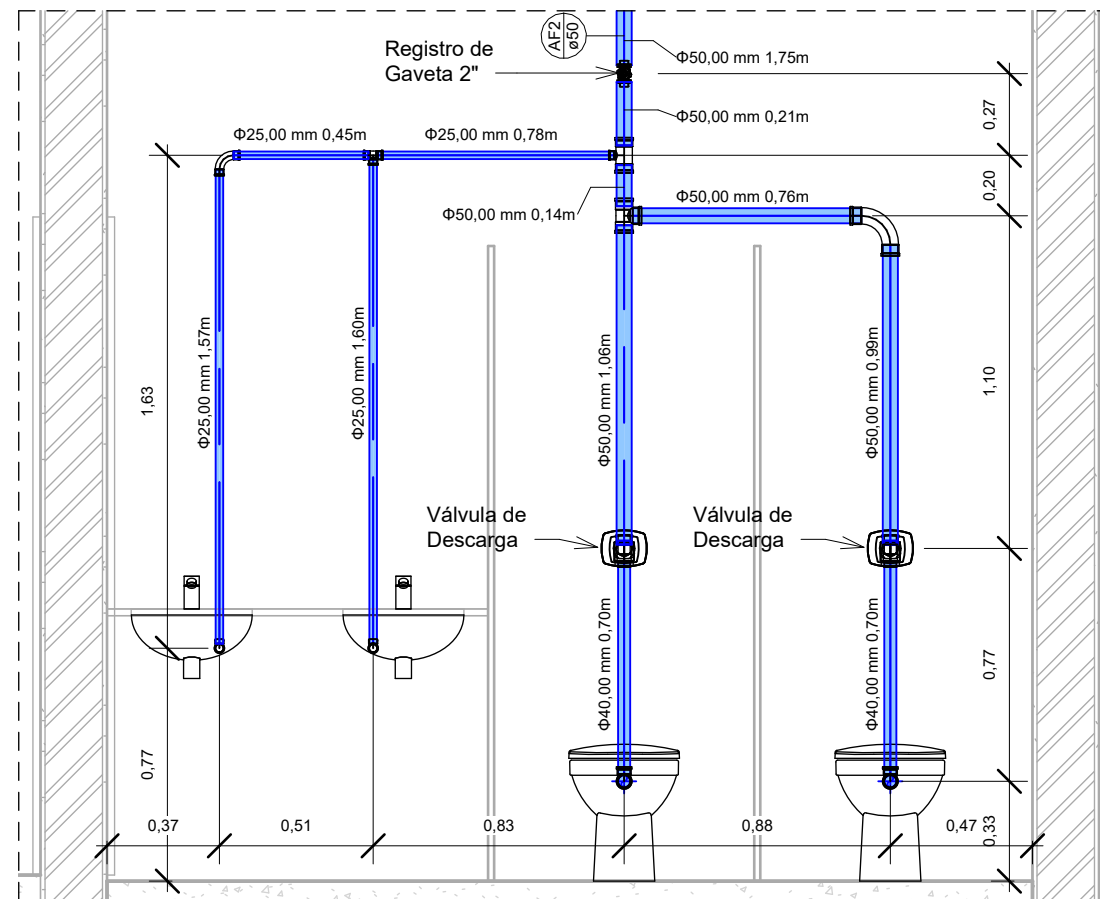

4 AF2
1 : 25

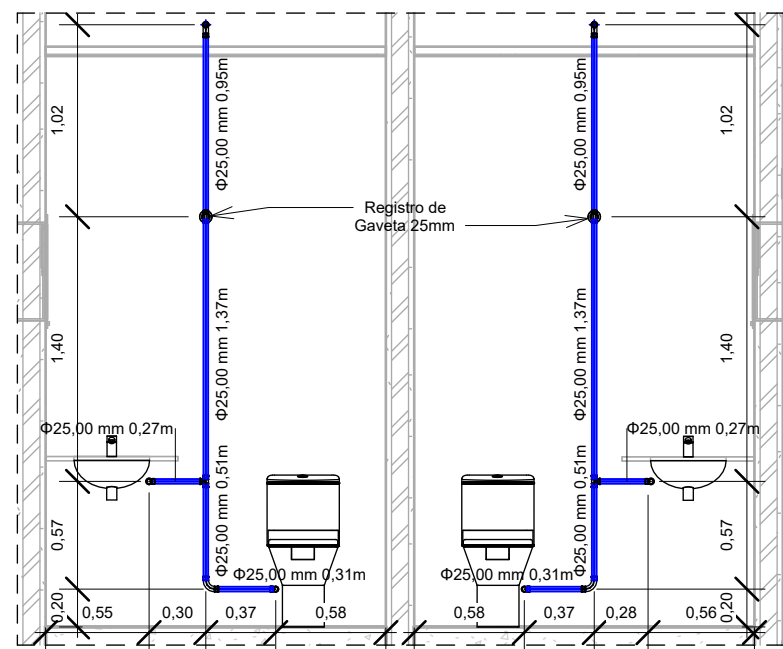

9 Detalhe 5
1 : 40

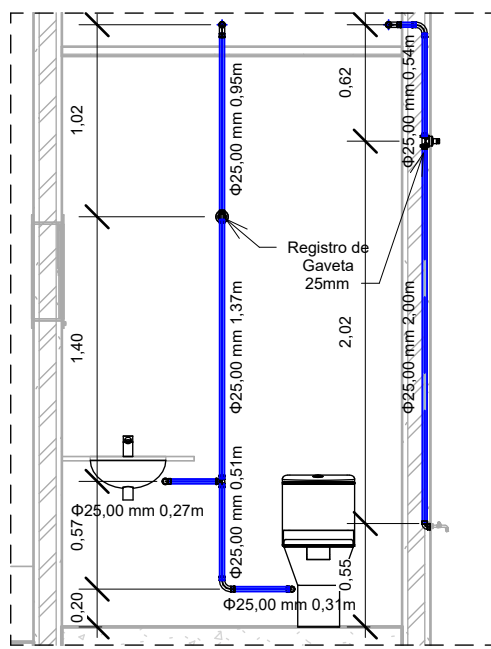

10 Detalhe 6
1 : 40

Tubos Rígidos Hidraulicos		
Comprimento	Descrição	Diâmetro
Tubo Soldável Marrom		
89,02	Tubo Soldável Marrom	25,00 mm
21,42	Tubo Soldável Marrom	32,00 mm
2,97	Tubo Soldável Marrom	40,00 mm
10,16	Tubo Soldável Marrom	50,00 mm

Registros e Válvulas		
Quantidade	Descrição	Size
9	Adaptador Soldável com Anel para Caixa d'Água com Registro, PVC Branco, Água Fria - TIGRE	
2	Adaptador Soldável com Anel para Caixa d'Água, PVC Branco, Água Fria - TIGRE	
8	Adaptador Soldável Jet 30, 25mm, PVC Marrom - TIGRE	25,00 mmø-25,00 mmø
4	Registro de Gaveta PVC Cromado 25mm - TIGRE	25,00 mmø-25,00 mmø
2	Registro Gaveta Docol Base JET 30, 2" - TIGRE	50,00 mmø-50,00 mmø
2	Registro Pressão Docol JET 30 Bruto 3/4" - TIGRE	25,00 mmø-25,00 mmø
4	Válvula de descarga 1 1/2" com acabamento chrome, Clássica Salvágua - DocolSystem	40,00 mmø-40,00 mmø

Conexões para Água Fria	
Quantidade	Descrição
1	Bucha de Redução Soldável Curta 32x25mm, PVC Marrom, Água Fria - TIGRE
4	Bucha de Redução Soldável Curta 250x40mm, PVC Marrom, Água Fria - TIGRE
13	Curva 90° Soldável 25mm, PVC Marrom, Água Fria - TIGRE
2	Curva 90° Soldável 32mm, PVC Marrom, Água Fria - TIGRE
4	Curva 90° Soldável 50mm, PVC Marrom, Água Fria - TIGRE
4	Joelho 45° Soldável 25mm, PVC Marrom, Água Fria - TIGRE
2	Joelho 45° Soldável 32mm, PVC Marrom, Água Fria - TIGRE
2	Joelho 45° Soldável 50mm, PVC Marrom, Água Fria - TIGRE
16	Joelho 90° Roscável com Bucha de Latão 3/4", PVC Branco, Água Fria - TIGRE
22	Joelho 90° Soldável 25mm, PVC Marrom, Água Fria - TIGRE
2	Joelho 90° Soldável 32mm, PVC Marrom, Água Fria - TIGRE
4	Joelho 90° Soldável 40mm, PVC Marrom, Água Fria - TIGRE
6	Tê de Redução Soldável 32x25mm, PVC Marrom, Água Fria - TIGRE
2	Tê de Redução Soldável 50x25mm, PVC Marrom, Água Fria - TIGRE
11	Tê Soldável 25mm, PVC Marrom, Água Fria - TIGRE
2	Tê Soldável 50mm, PVC Marrom, Água Fria - TIGRE



TÍTULO AMPLIAÇÃO UNIDADE BÁSICA DE SAÚDE (JARDIM VISTA ALEGRE) - VICENTINA / MS PROJETO HIDROSSANITÁRIO			
Proprietário CLEBER DIAS DA SILVA:95653805 149 PREFEITURA MUNICIPAL DE VICENTINA CNPJ 24.644.502/0001-13		Autoria de projeto Assinado de forma digital por CLEBER DIAS DA SILVA:95653805149 Dados: 2025.09.08 07:43:57 -04'00' AVENIDA PROJETOS E TOPOGRAFIA CREA-MS 10.921 VIVIANE LÚCIA DOMINGOS FERREIRA FERRAZ Arquiteta e Urbanista CAU A2683955	
Prefeitura Municipal LETICIA OLIVEIRA GANDINE:05556364109 Letícia Oliveira Gandine Arquiteta e Urbanista CAU A134932-2 Port. N.º 096/2025 de 10/06/2025		Vigilância Sanitária Assinado de forma digital por LETICIA OLIVEIRA GANDINE:05556364109 Dados: 2025.09.03 10:08:58 -04'00' Rosilene Alves Mendes Silva Coordenadora de Vigilância Sanitária	
Coordenador PROJETO HIDROSSANITÁRIO DETALHES HIDRAULICOS		Local RUA MINERVINO RIBEIRO DA SILVA Nº3 Município de Vicentina / MS. Cidade: Vicentina - MS	Prancha 02/04
Data: JULHO/2025		revisão: REV.00	escala: INDICADAS
Obs: - TODAS AS MEDIDAS ESTÃO EM METROS; - AS LEGENDAS AF SÃO TUBOS DA REDE DE ÁGUA FRIA; - AS LEGENDAS V SÃO TUBOS DE VENTILAÇÃO; - AS LEGENDAS CP SÃO TUBOS DE COLETA PLUVIAL; - AS TUBULAÇÕES DE SISTEMA SANITÁRIO SEM INCLINAÇÃO DESCRITAS POSSUEM INCLINAÇÃO PADRÃO DE 1,0%;			